


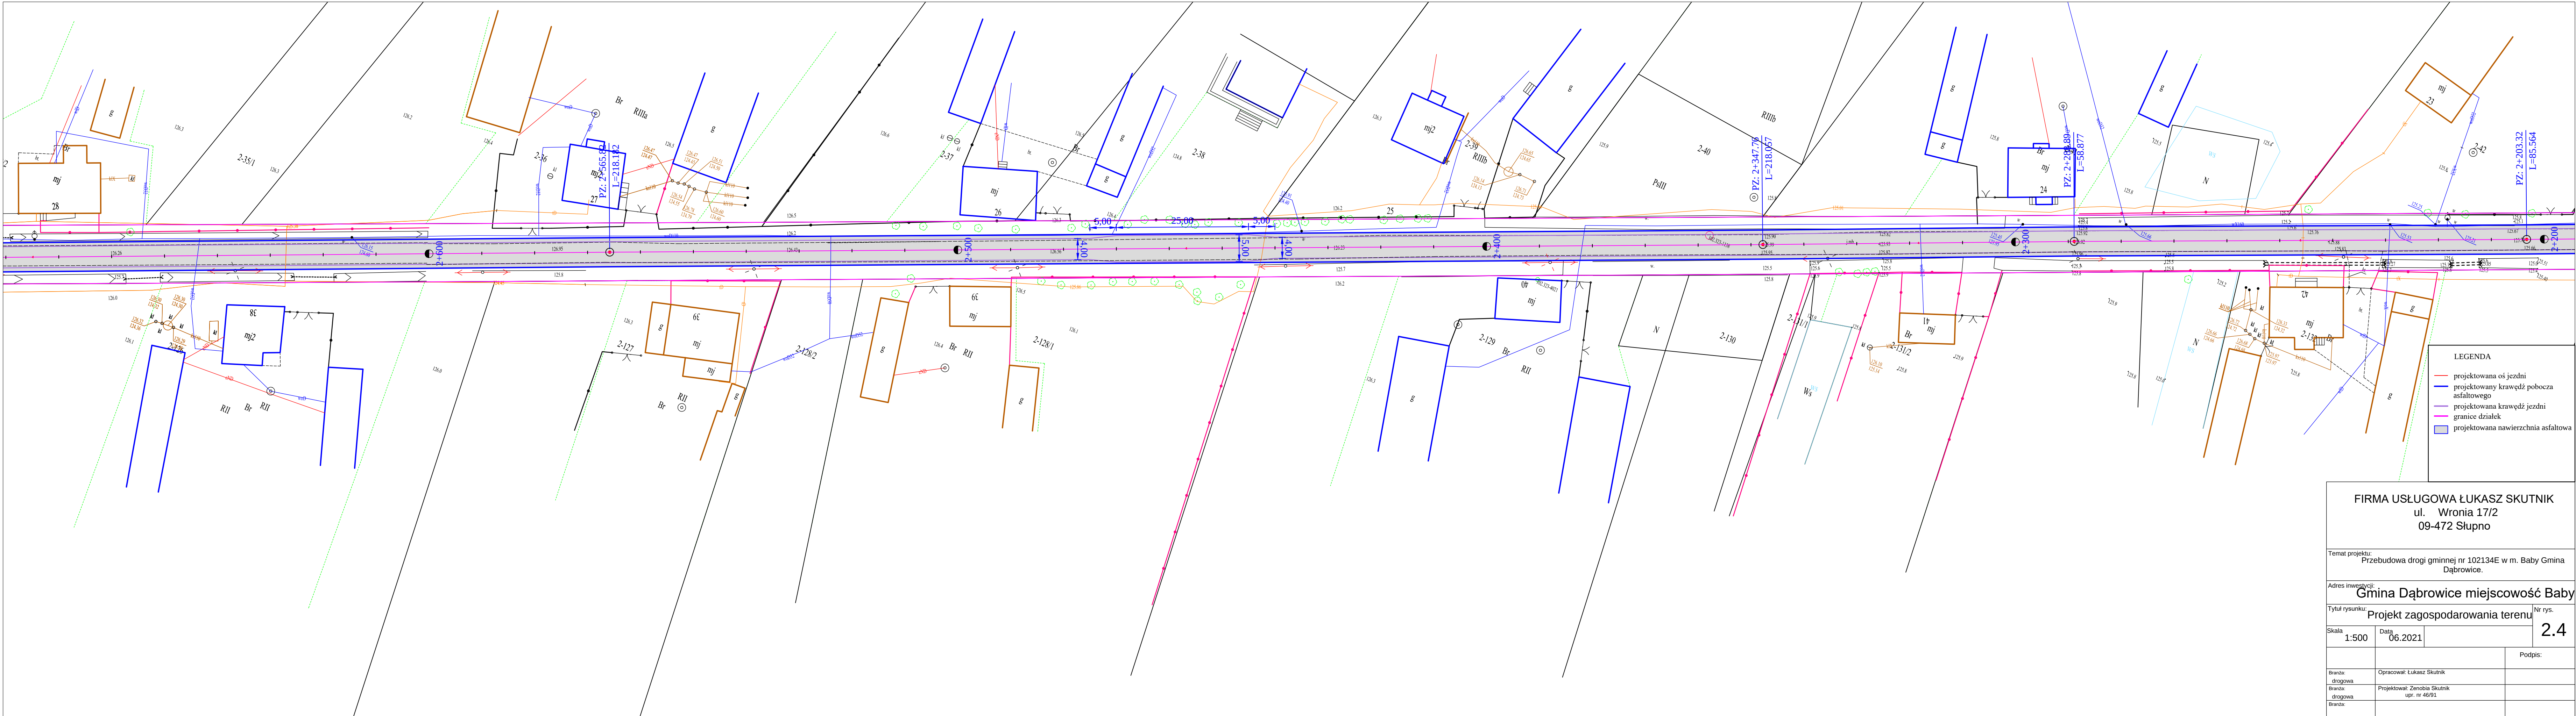

LEGENDA	
—	projektowana oś jezdni
—	projektowany krawężnik pobocza asfaltowego
—	projektowana krawężnik jezdni
	projektowana nawierzchnia asfaltowa

FIRMA USŁUGOWA ŁUKASZ SKUTNIK ul. Wronia 17/2 09-472 Słupno	
Temat projektu: Przebudowa drogi gminnej nr 102134E w m. Baby Gmina Dąbrowice.	
Adres inwestycji: Gmina Dąbrowice miejscowość Baby	
Tytuł rysunku: Projekt zagospodarowania terenu	
Skala: 1:500	Nr rys. 2.4
Data: 06.2021	
Podpis:	
Branża: drogowa	Opracował: Łukasz Skutnik
Branża: drogowa	Projektował: Zenobia Skutnik
Branża: drogowa	upr. nr 46/91