



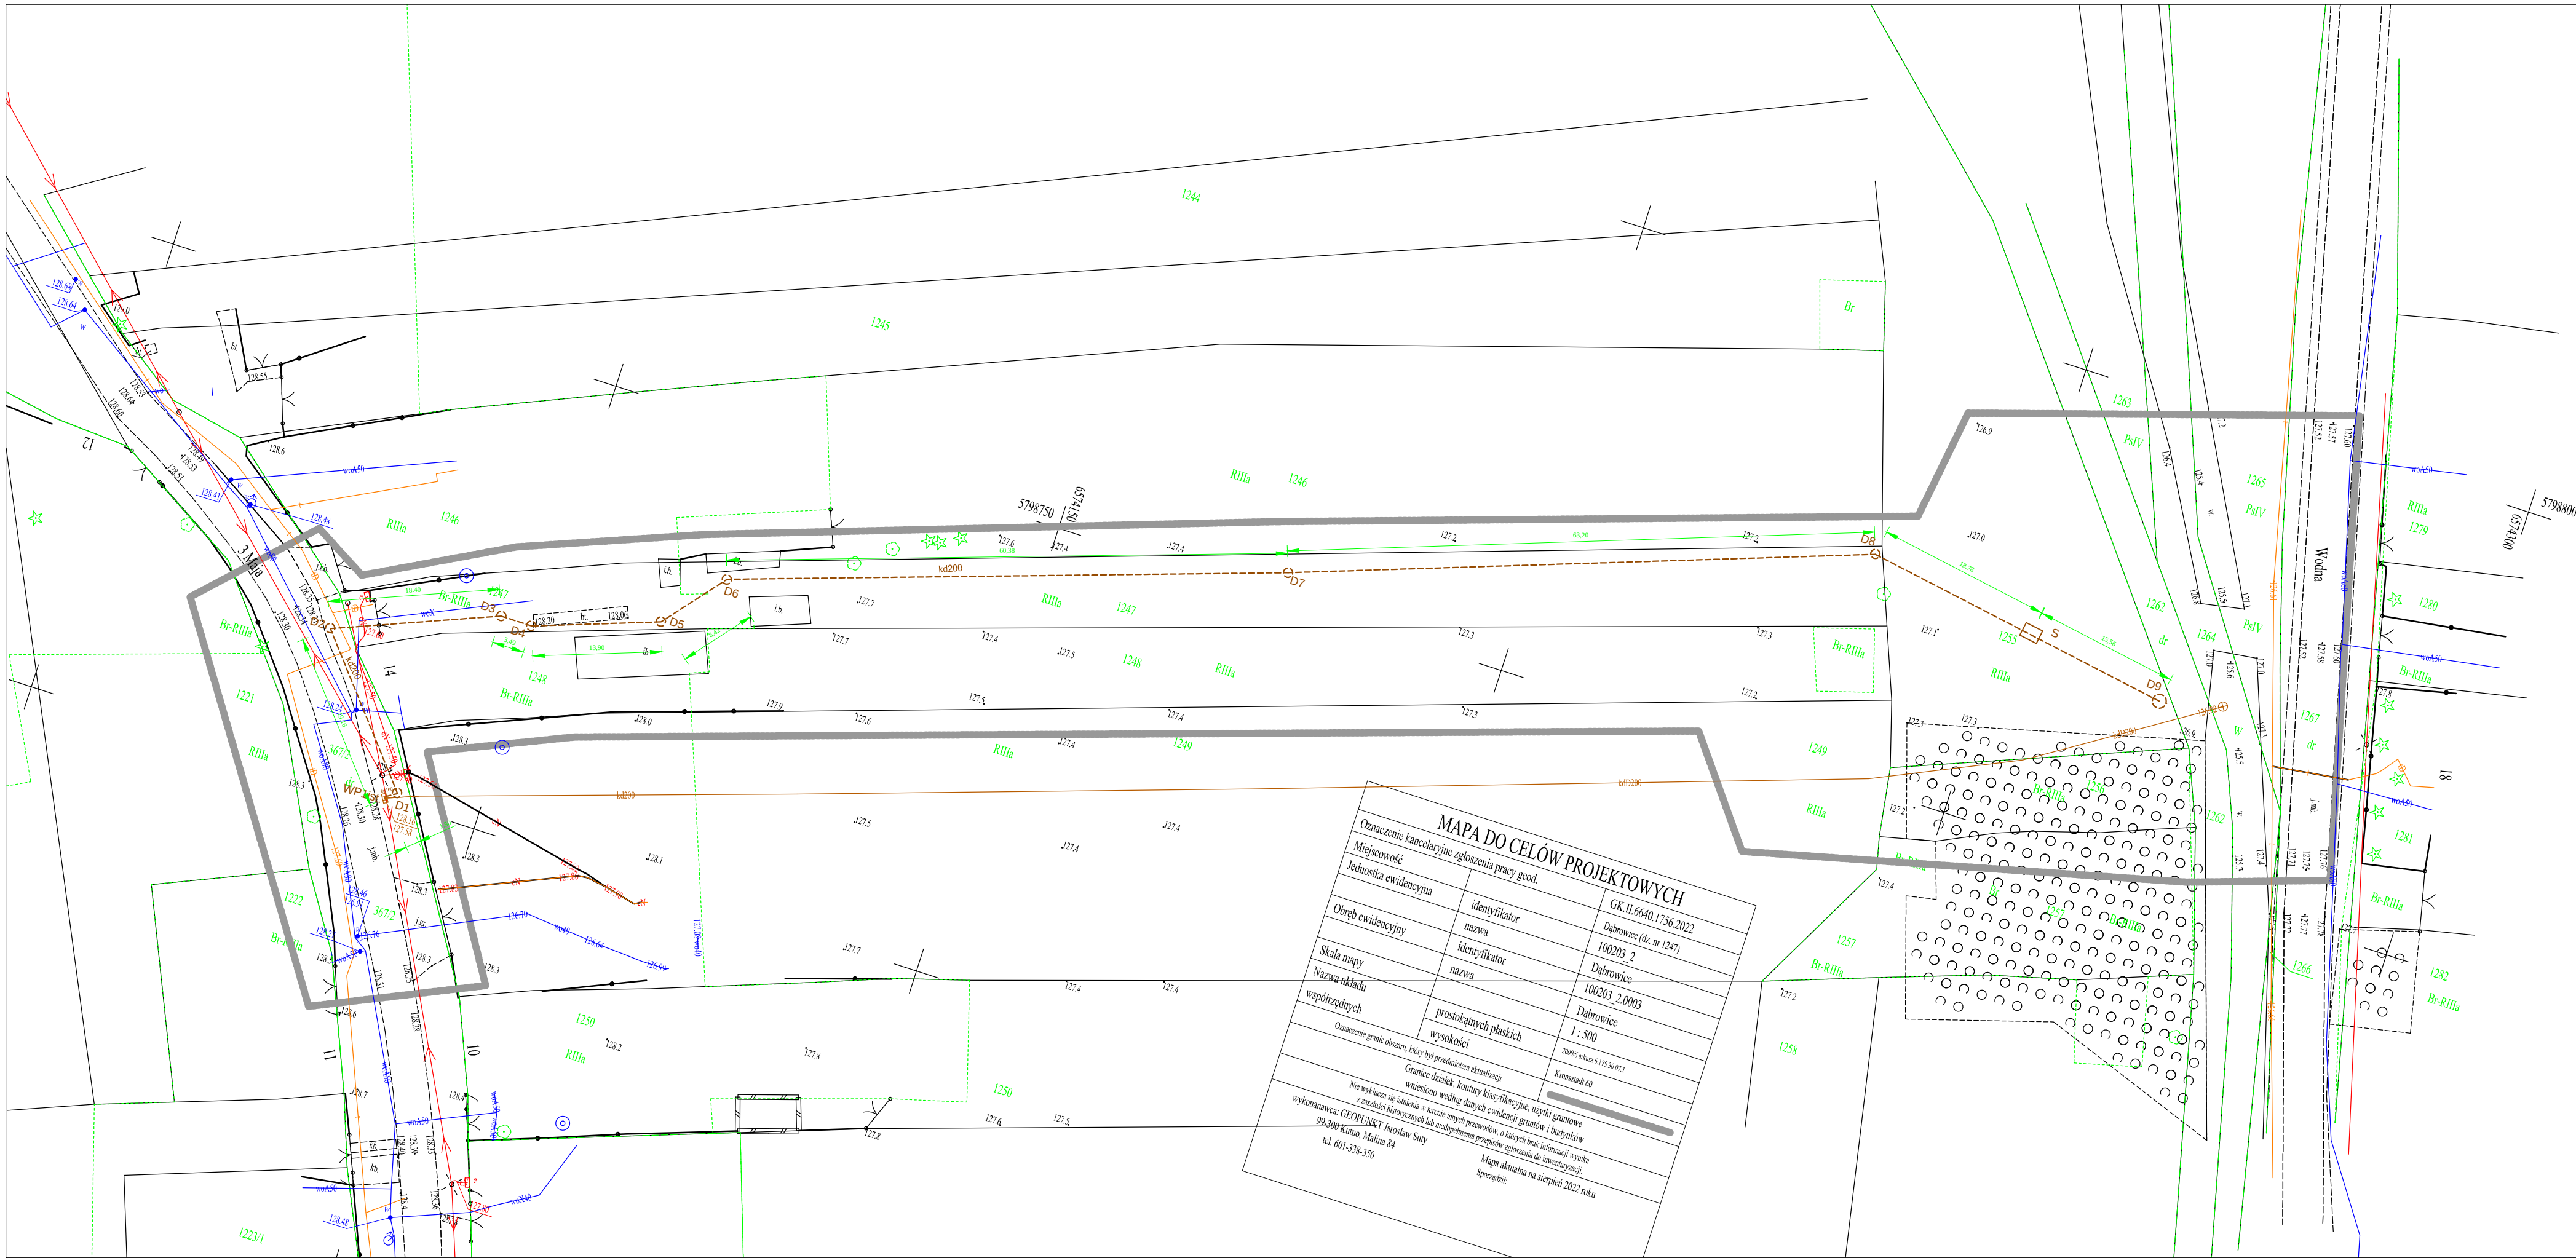

MAPA DO CELÓW PROJEKTOWYCH			
Oznaczenie kancelaryjne zgłoszenia pracy geod.		GK.11.6640.1756.2022	
Miejscowość	identyfikator	Dąbrowice (dz. nr 1247)	
Jednostka ewidencyjna	nazwa	Dąbrowice	
Obwód ewidencyjny	identyfikator	100203_2	
Skala mapy	nazwa	Dąbrowice	
Nazwa układu	identyfikator	100203_2.0003	
Współrzędnych	nazwa	Dąbrowice	
	prostokątnych płaskich	1 : 500	
	wysokości	2000/6 arkusz 6.175.3007.1	
		Kronstadt 60	
Oznaczenie granic obszaru, który był przedmiotem aktualizacji			
Granice działek, kontury klasyfikacyjne, użytki gruntowe			
wniesiono według danych ewidencji gruntów i budynków			
Nie wyklucza się istnienia w terenie innych przewodów, o których brak informacji wynika z założeń historycznych lub niedopełnienia przepisów zgłoszenia do inwentaryzacji.			
wykonawca: GEOPUNKT Jarosław Suły			
99-300 Kutno, Malina 84			
tel. 601-338-350			
Mapa aktualna na sierpień 2022 roku			
Sporządził:			

MAPA DO CELÓW PROJEKTOWYCH			
Oznaczenie kancelaryjne zgłoszenia pracy geod.		GK.11.6640.1756.2022	
Miejscowość	identyfikator	Dąbrowice (dz. nr 1247)	
Jednostka ewidencyjna	nazwa	Dąbrowice	
Obwód ewidencyjny	identyfikator	100203_2.0003	
Skala mapy	nazwa	Dąbrowice	
Nazwa układu	identyfikator	1 : 500	
Współrzędnych	nazwa	Dąbrowice	
	prostokątnych płaskich	2000/6 arkusz 6.175.3007.1	
	wysokości	Kronstadt 60	
Oznaczenie granic obszaru, który był przedmiotem aktualizacji			
Granice działek, kontury klasyfikacyjne, użytki gruntowe			
wniesiono według danych ewidencji gruntów i budynków			
Nie wyklucza się istnienia w terenie innych przewodów, o których brak informacji wynika z założeń historycznych lub niedopełnienia przepisów zgłoszenia do inwentaryzacji.			
wykonawca: GEOPUNKT Jarosław Suły			
99-300 Kutno, Malina 84			
tel. 601-338-350			
Mapa aktualna na sierpień 2022 roku			
Sporządził:			

GEOPUNKT
Jarosław Suły
99-300 Kutno, Malina 84
NIP: 7752174941 REG. G. 100528324
tel. 601.338.350

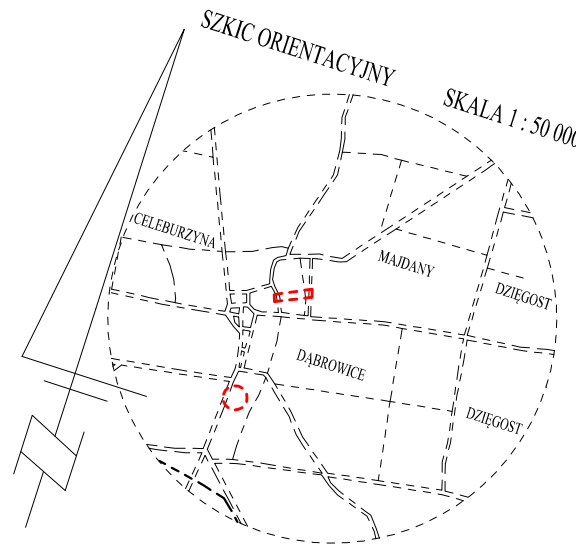

ZA ZŁOŻENIEM 2
ORIGINAŁEM

ST. PROJEKTANT
inż. Roman Garwicki
Uprawnienia Inżyniera, 10181

Poświadczam, że niniejszy dokument został opracowany w wyniku prac geodezyjnych – kartograficznych, których rezultaty zawiera operat techniczny pozytywnie zweryfikowany. Jednocześnie informuję, że jestem świadomy odpowiedzialności karnej za złożenie fałszywego oświadczenia.	
Identyfikator zgłoszenia prac geodezyjnych	GK.11.6640.1756.2022
Organ służby geodezyjnej, który otrzymał zgłoszenie	STAROSTA KUTNOWSKI
Wykonawca prac geodezyjnych	GEOPUNKT JAROSŁAW SUŁY
Nr oraz data sporządzenia dokumentu zawierającego wynik pozytywnej weryfikacji	GK.11.6640.1756.2022.1 20.09.2022 roku
Imię i nazwisko oraz nr uprawnień zawodowych kierownika prac	GEODETA UPRAWNIENY mgr inż. Jarosław Suły nr upr. zaw. 22226

- LEGENDA
- projektowana kanalizacja deszczowa
 - DI projektowane studnie
 - istniejąca sieć wodociągowa
 - istniejąca sieć teletechniczna
 - istniejąca sieć energetyczna



ŁUKASZ SKUTNIK
ul. Wronia 17 / 2
09-472 Słupno

Temat projektu: Przebudowa kanalizacji deszczowej	
Adres inwestycji: Gmina Dąbrowice m. Dąbrowice	
Tytuł rysunku: Plan sytuacyjny	Nr rys. 2
Skala: 1:500	Data: 09.2022
Podpis:	
Branda: sanitarna	Opracował: Marzena Zalejska
Branda: sanitarna	Projektant: Roman Garwicki