


ZMIANA MIEJSCOWEGO PLANU ZAGOSPODAROWANIA PRZESTRZENNEGO DLA DZIAŁEK NR EWID. 119/2 I 119/3 ORAZ FRAGMENTU DZIAŁKI 119/1, OBRĘB DĄBROWICE

WYRYS ZE STUDYUM UWARUNKOWAŃ I KIERUNKÓW ZAGOSPODAROWANIA PRZESTRZENNEGO GMINY DĄBROWICE PRZYJĘTEGO UCHWAŁĄ NR XXX/148/09 RADY GMINY DĄBROWICE Z DNIA 19 PAŹDZIERNIKA 2009 R.

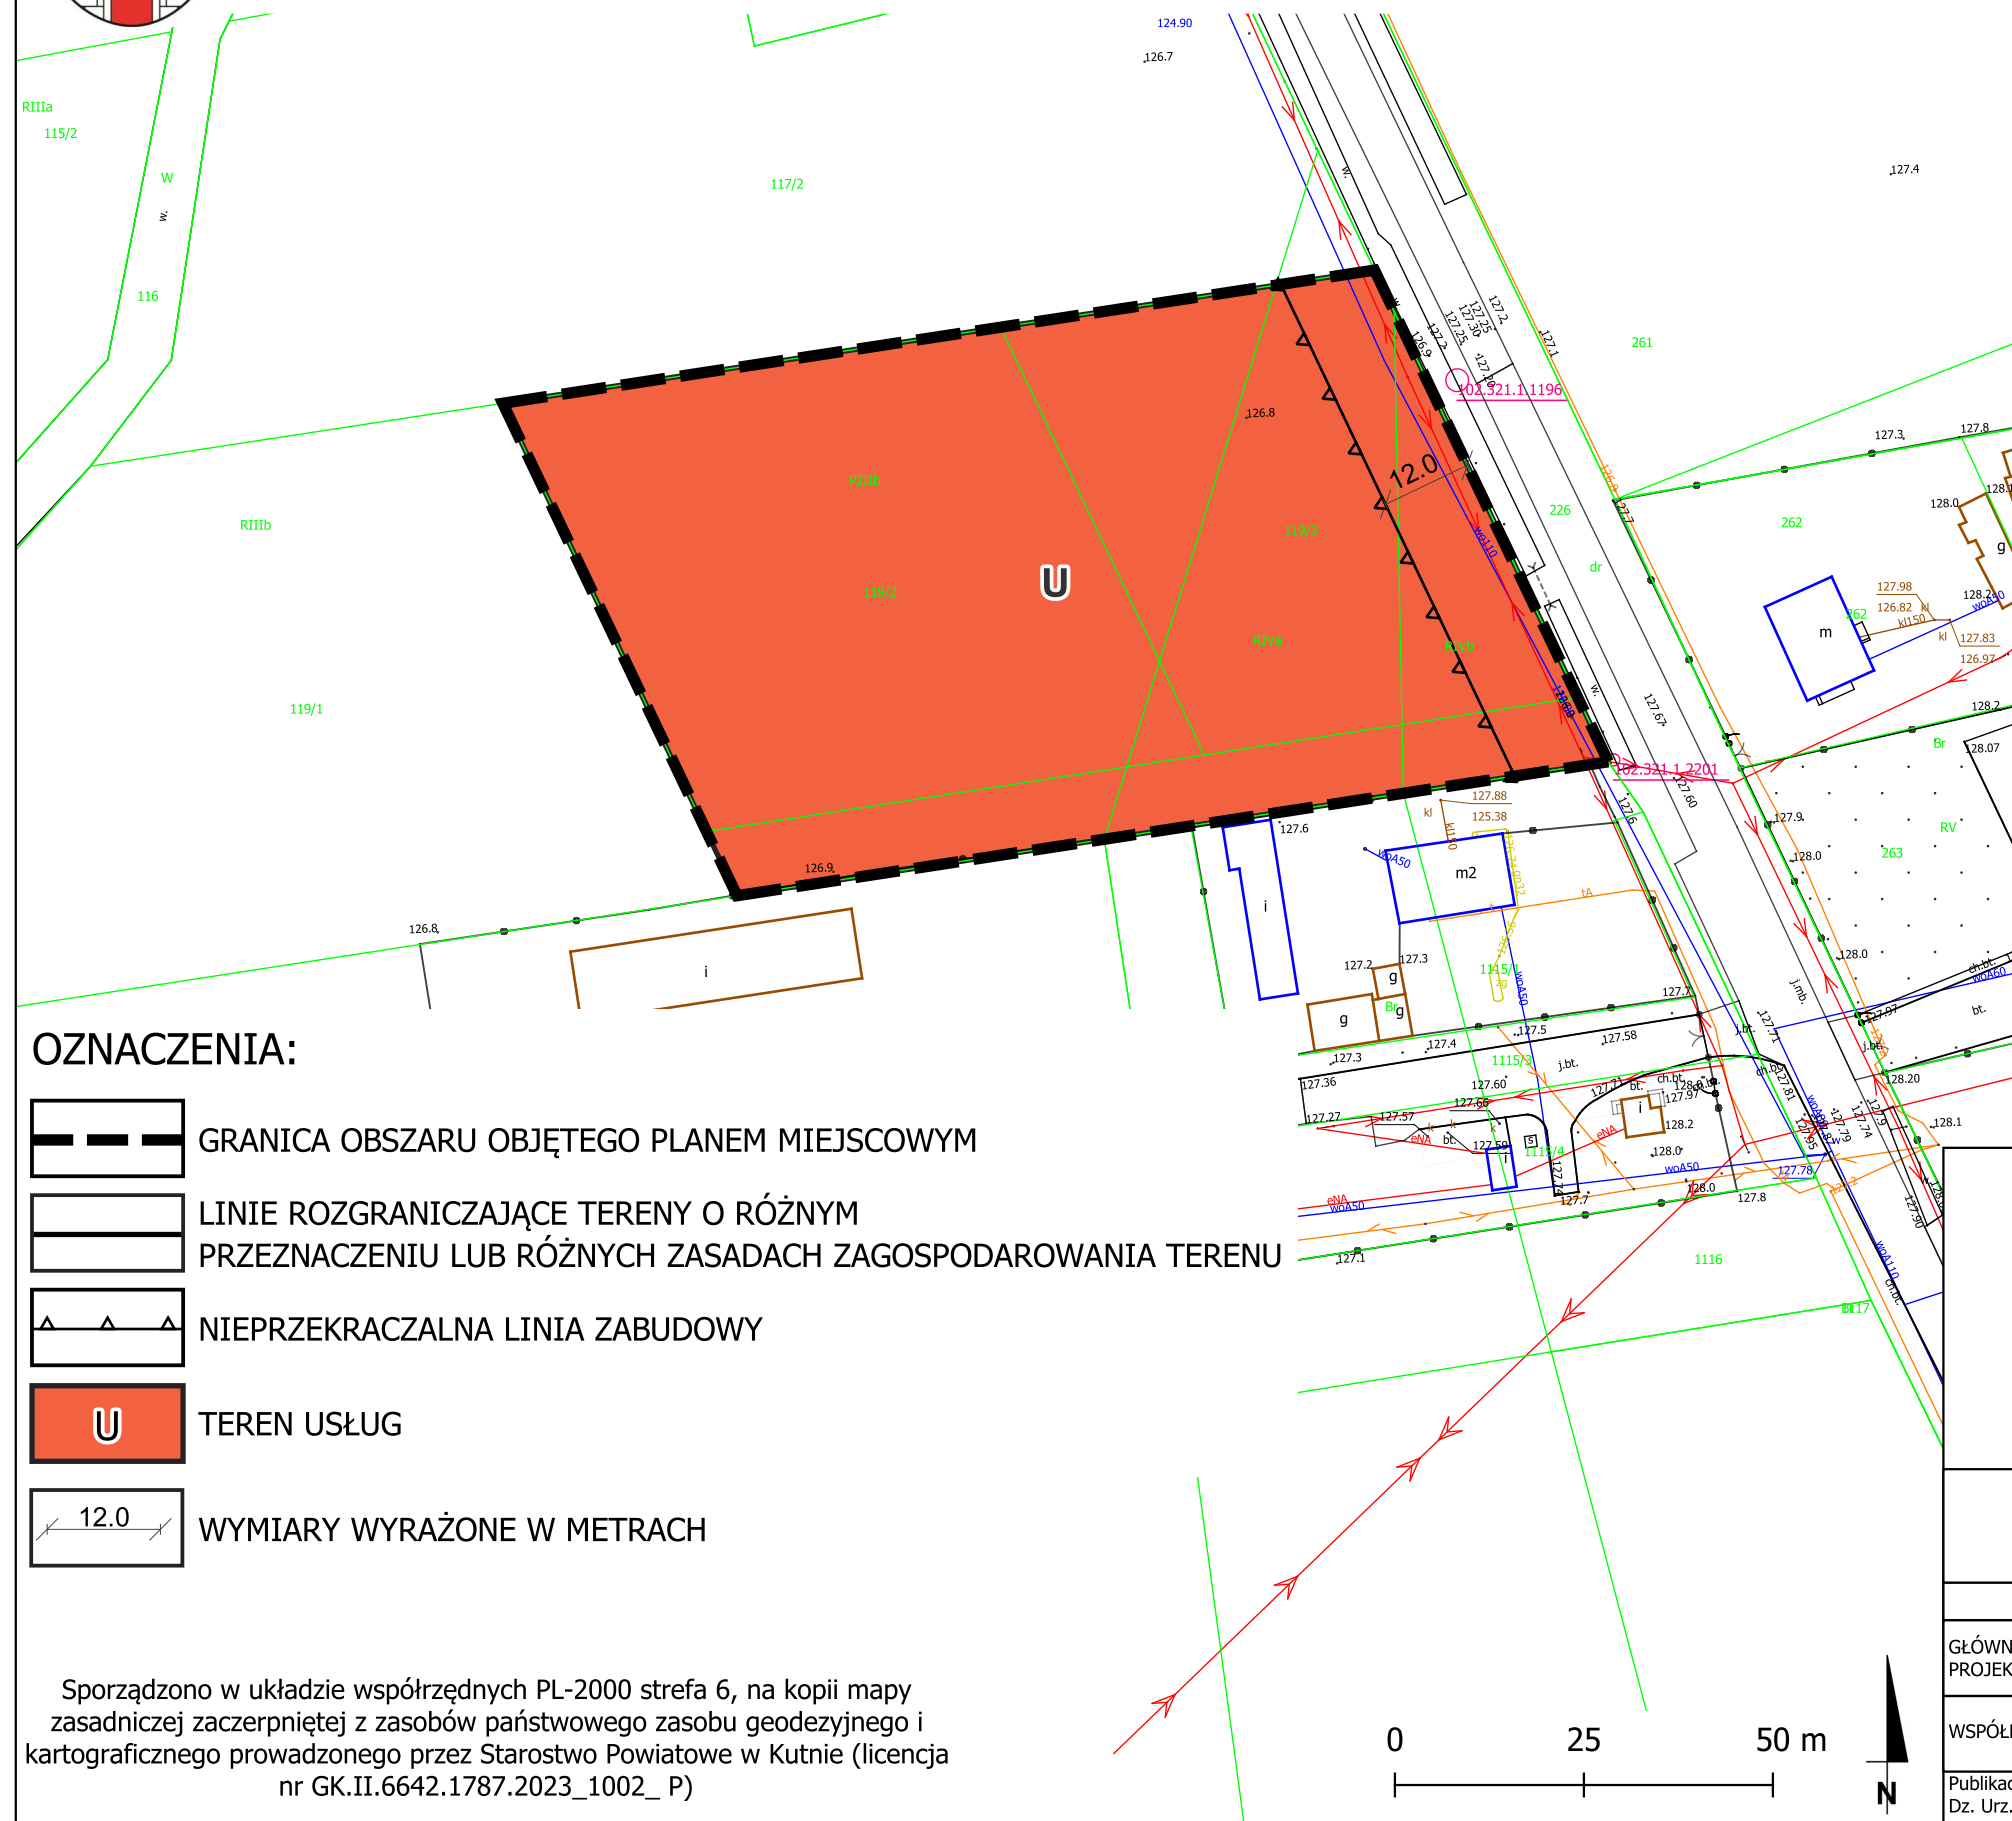

- GRANICA OBSZARU OBJĘTEGO PLANEM MIEJSCOWYM
- TERENY ZABUDOWY MIESZKANIOWEJ JEDNORODZINNEJ - MN
- TERENY ZABUDOWY ZAGRODOWEJ - RM
- TERENY USŁUG - U, UK, UO
- TERENY PRODUKCJI, SKŁADÓW I MAGAZYNÓW - P
- TERENY ROLNICZE
- ROWY MELIORACYJNE
- ISTNIEJĄCA LINIA ELEKTROENERGETYCZNA 15 kV WRAZ ZE STREFĄ
- MASZT TELEFONII KOMÓRKOWEJ
- DROGI KLASY ZBIORCZEJ

OZNACZENIA:

- GRANICA OBSZARU OBJĘTEGO PLANEM MIEJSCOWYM
- LINIE ROZGRANICZAJĄCE TERENY O RÓŻNYM PRZEZNACZENIU LUB RÓŻNYCH ZASADACH ZAGOSPODAROWANIA TERENU
- NIEPRZEKRACZALNA LINIA ZABUDOWY
- TEREN USŁUG
- WYMIARY WYRAŻONE W METRACH

Sporządzono w układzie współrzędnych PL-2000 strefa 6, na kopii mapy zasadniczej zaczerpniętej z zasobów państwowego zasobu geodezyjnego i kartograficznego prowadzonego przez Starostwo Powiatowe w Kutnie (licencja nr GK.II.6642.1787.2023_1002_P)

ZAŁĄCZNIK NR 1
do Uchwały Nr.....
Rady Miejskiej Dąbrowice z dnia
w sprawie uchwalenia

MIEJSCOWEGO PLANU ZAGOSPODAROWANIA PRZESTRZENNEGO
DLA DZIAŁEK NR EWID. 119/2 I 119/3 ORAZ FRAGMENTU DZIAŁKI
119/1, OBRĘB DĄBROWICE

Przewodniczący Rady Miejskiej Dąbrowice



SKALA: 1:1000

GŁÓWNY PROJEKTANT:	mgr inż. arch. Gabriel Ferliński uprawniony do sporządzania mpzp na podstawie art. 5 pkt 3 i 4 ustawy z dnia 27 marca 2003 r. opizp
WSPÓŁPRACA:	inż. Weronika Olejnik uprawniona do sporządzania mpzp na podstawie art. 5 pkt 4 ustawy z dnia 27 marca 2003 r. opizp
Publikacja dokonana w: Dz. Urz. Woj. Łódzkiego Nr z dnia	