


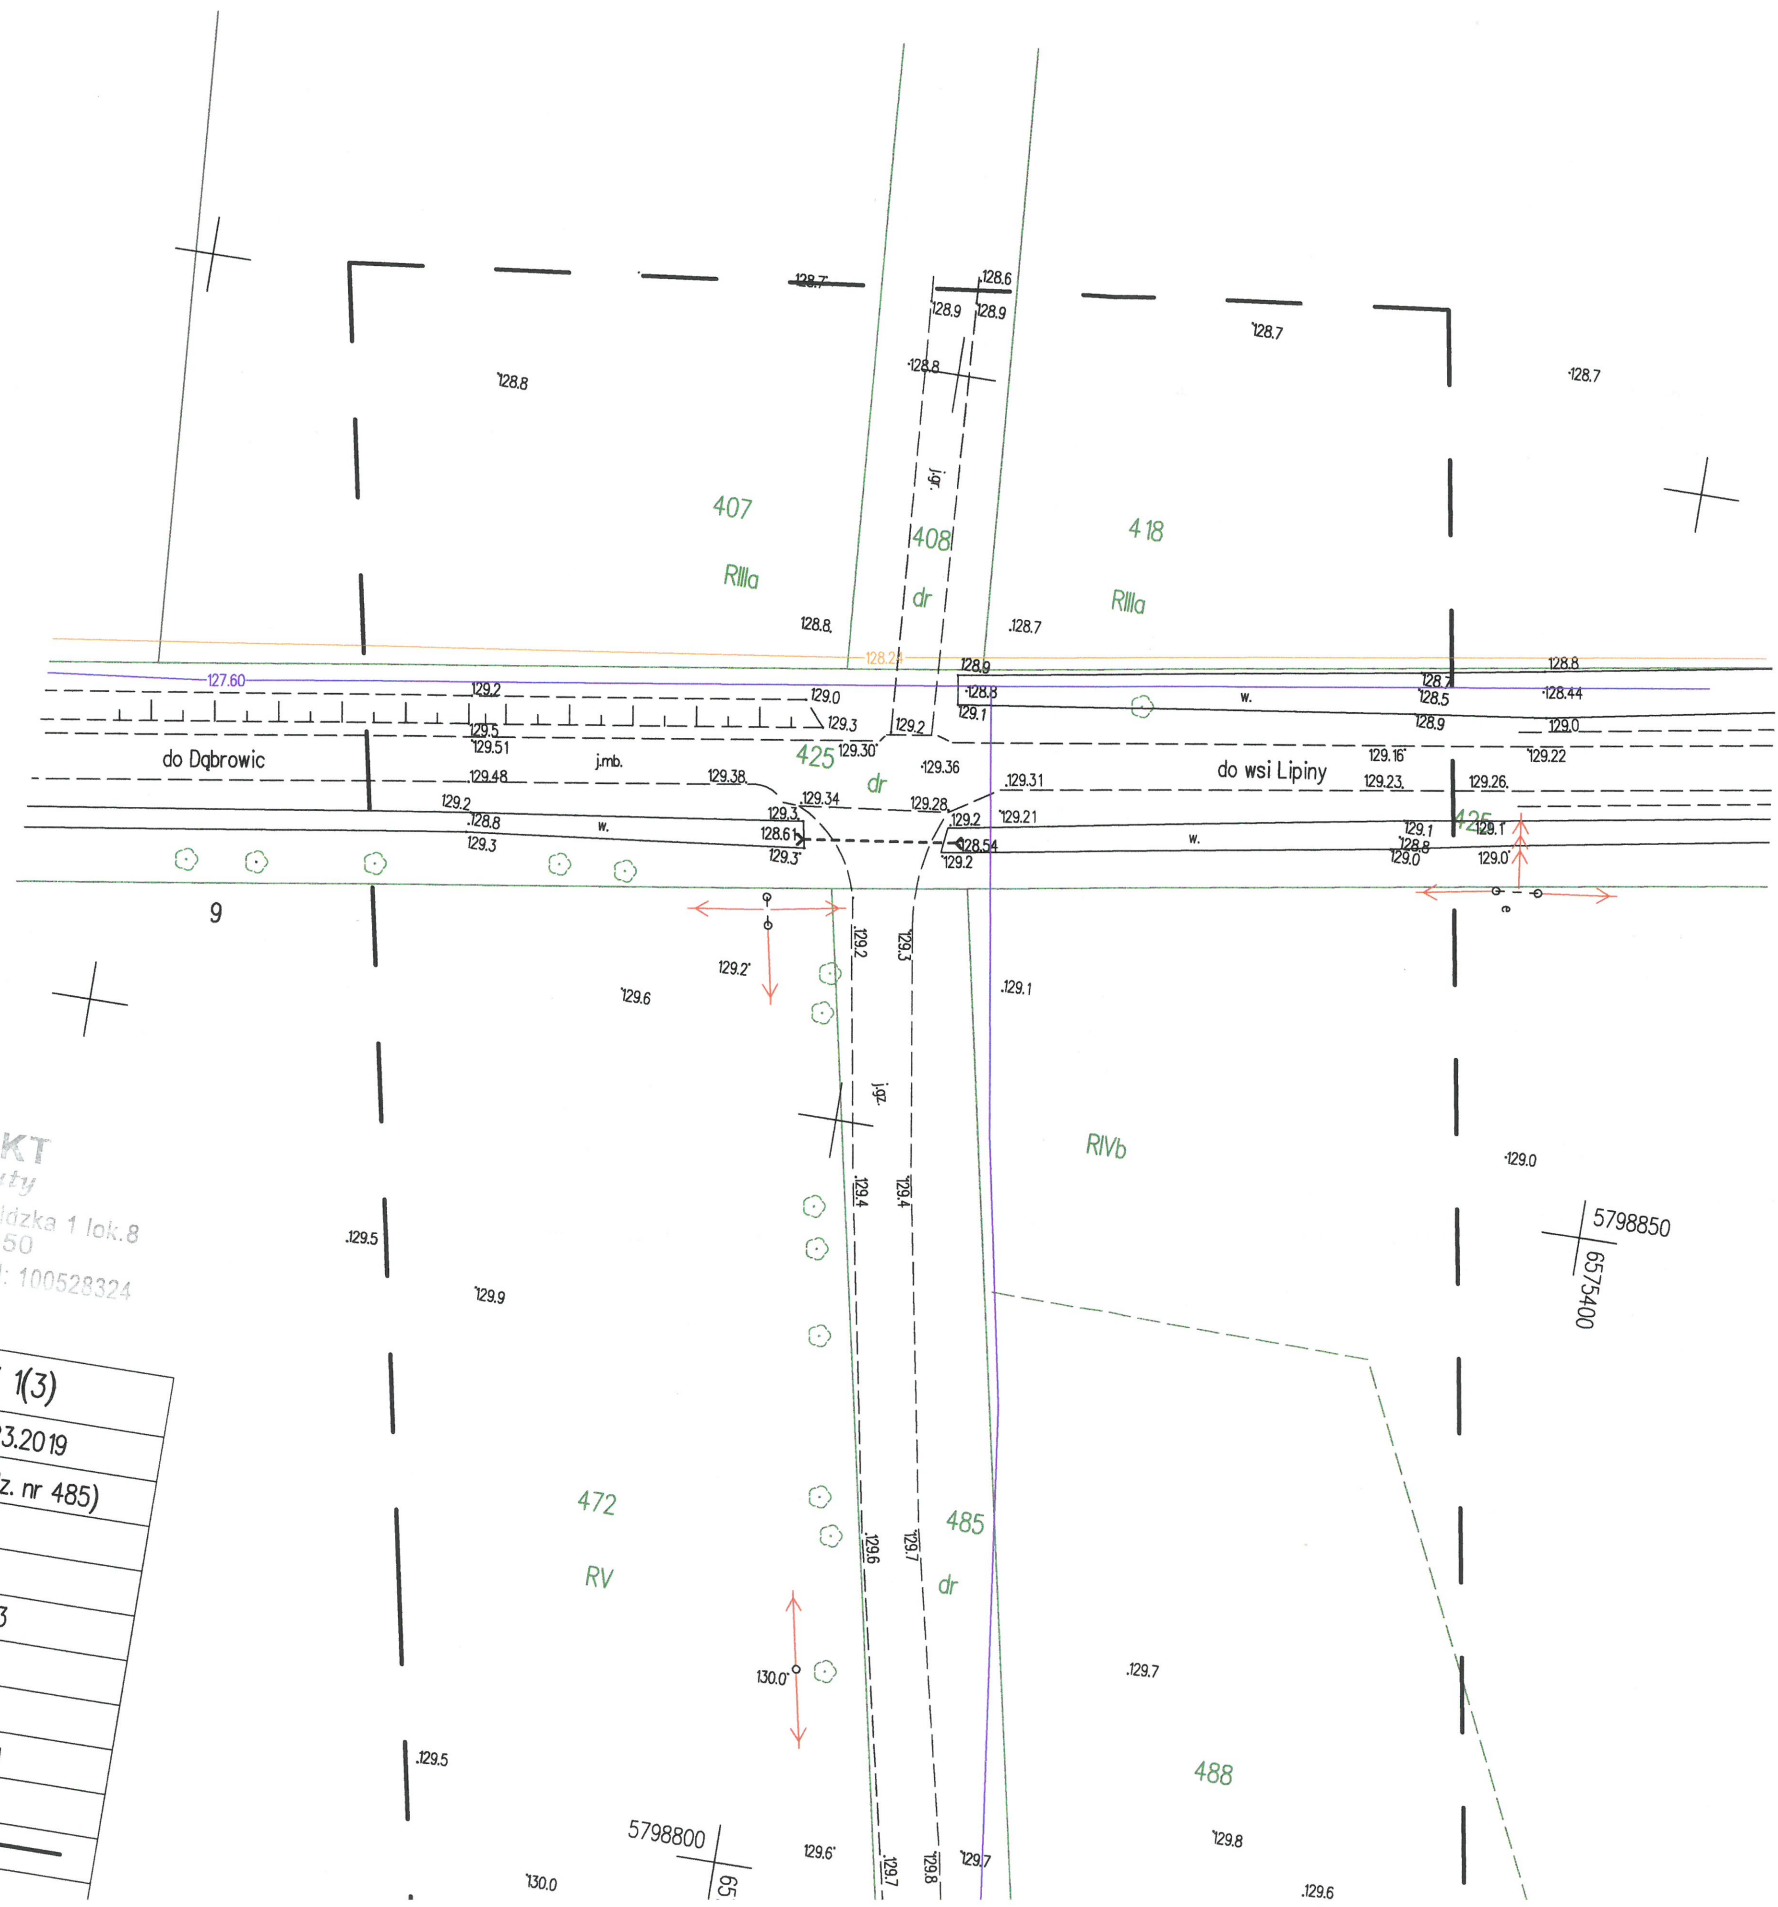


GEOPUNKT
 Jarosław Suty
 99-300 Kutno, ul. Grunwaldzka 1 lok.8
 tel. 601 338 350
 NIP: 775-217-48-41, REGON: 100528324

MAPA DO CELÓW PROJEKTOWYCH ARKUSZ 1(3)		
Oznaczenie kancelaryjne zgłoszenia pracy geod.	GK.II.6640.323.2019	
Miejscowość	Dąbrowice (dz. nr 485)	
Jednostka ewidencyjna	identyfikator	100203_2
	nazwa	Dąbrowice
Obręb ewidencyjny	identyfikator	100203_2.0003
	nazwa	Dąbrowice
Skala mapy		1: 500
Nazwa układu współrzędnych	prostokątnych płaskich	2000/6 arkusz 6.175.30.08.1
	wysokości	Kronstadt 60
Oznaczenie granic obszaru, który był przedmiotem aktualizacji		
Oznaczenie i informacje o służebnościach gruntowych mających wpływ na zagospodarowanie gruntów, zlokalizowanych w granicach projektowanej inwestycji (paragraf 80 pkt 5 i 6 Rozporządzenia MSWiA z dnia 09.11.2011 roku w sprawie standardów technicznych... Dz.U. nr 263 poz. 4570)		
Nie badano służebności gruntowych		

MAPA DO CELÓW PROJEKTOWYCH ARKUSZ 1(3)

Oznaczenie kancelaryjne zgłoszenia pracy geod.	GK.II.6640.323.2019
Miejscowość	Dąbrowice (dz. nr 485)
Jednostka ewidencyjna	identyfikator nazwa 100203_2
Obręb ewidencyjny	identyfikator nazwa Dąbrowice 100203_2.0003
Skala mapy	1: 500
Nazwa układu współrzędnych	prostokątnych płaskich wysokości 2000/6 arkusz 6.175.30.08.1 Kronsztadt 60
Oznaczenie granic obszaru, który był przedmiotem aktualizacji	
Oznaczenie i informacje o służebnościach gruntowych mających wpływ na zagospodarowanie gruntów, zlokalizowanych w granicach projektowanej inwestycji (paragraf 80 pkt 5 i 6 Rozporządzenia MSWiA z dnia 09.11.2011 roku w sprawie standardów technicznych... Dz.U. nr 263 poz. 1572 z 2011 roku).	Nie badano służebności gruntowych, ponieważ charakter projektowanej inwestycji budowlanej nie wpływa na sposób zagospodarowania gruntów objętych mapą do celów projektowych.
Oznaczenie i symbol konturu użytku gruntowego, który nie jest ujawniony w bazie ewidencji gruntów i budynków	
Granice działek, kontury klasyfikacyjne, użytki gruntowe wniesiono według danych ewidencji gruntów i budynków	
Nie wyklucza się istnienia w terenie innych przewodów, o których brak informacji wynika z zaszczości historycznych lub niedopełnienia przepisów zgłoszenia do inwentaryzacji. (art. 43 Ustawy z dnia 7 lipca 1994 r. Prawo Budowlane tekst jednolity z 2017 r. poz. 1332)	
wykonawca: GEOPUNKT Jarosław Suty 99-300 Kutno, ul. Grunwaldzka 1 lok. 8 tel. 601-338-350	Mapa aktualna na kwiecień 2019 roku Sporządził:

GEODETA UPRAWNIONY
mgr inż. Jarosław Suty
upr. zaw. 22-228

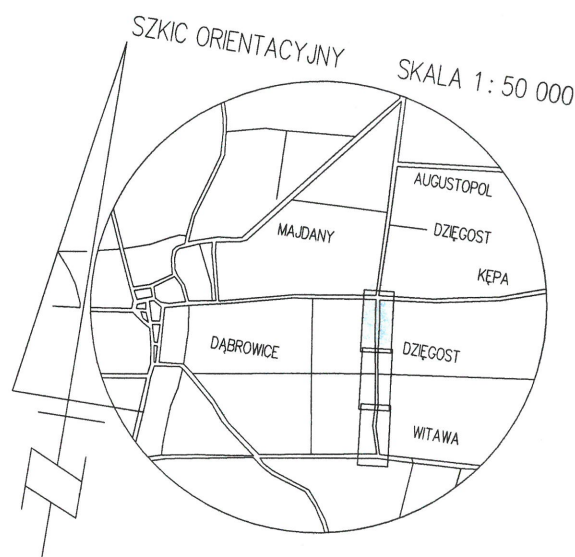

Poświadczam się, że niniejszy dokument został opracowany w wyniku prac geodezyjnych i kartograficznych, których rezultaty zawiera operat techniczny wpisany do ewidencji materiałów państwowego zasobu geodezyjnego i kartograficznego

Organ prowadzący państwowy zasób geodezyjny i kartograficzny	STAROSTA KUTNOWSKI 99-300 Kutno ul. Tadeusza Kościuszki 16
Identyfikator ewidencyjny materiału zasobu – operatu technicznego	P. 1002. 2019. 454
Data wpisania operatu	



