

99-300 Kutno, ul. Grunwaldzka 1 lok.8
tel. 601 338 350
NIP: 775-217-48-41, REGON: 100528324

Oznaczenie kancelaryjne zgłoszenia pracy geod.			ARKUSZ 2(3)
Miejscowość			GK.11.6640.323.2019
Jednostka ewidencyjna	identyf.		

Arkusz 2(3)		
Miejscowość	identyfikator	GK.11.6640.323.2019
Jednostka ewidencyjna	nazwa	Dąbrowice (dz. nr 485)
Obsz. ewidencyjny	identyfikator	100203_2
Skala mapy	nazwa	Dąbrowice
Nazwa układu		100203_2.0003
Współrzędnych		Dąbrowice
	prostokątnych płaskich	1: 500
	wysokości	2000/6 arkusz 6.175.30.08.1, 6.175.30.08.2
Opisanie granic obszaru, który był przedmiotem aktualizacji		Kronszadt 60

Oznaczenie i informacje o służebnościach gruntowych mających wpływ na zagospodarowanie gruntów, zlokalizowanych w granicach projektowanej inwestycji (paragraf 80 pkt 5 i 6 Rozporządzenia MSWiA z dnia 09.11.2011 roku w sprawie standardów technicznych... Dz.U. nr 263 poz. 1572 z 2011 roku).	Kronstadt 60
Oznaczenie i symbol konturu użytku gruntowego, który nie jest ujawniony w bazie ewidencji gruntów i budynków	Nie badano służebności gruntowych, ponieważ charakter projektowanej inwestycji budowlanej nie wpływa na sposób zagospodarowania gruntów objętych mapą do celów projektowych.
Granice działek, kontury...	



Granice działek, kontury klasyfikacyjne, użytki gruntowe
wniesiono według danych ewidencji gruntów i budynków

Nie wyklucza się istnienia w terenie innych przewodów, o których brak informacji wynika z zaszczości historycznych lub niedopełnienia przepisów zgłoszenia do inwentaryzacji.
(art. 43 Ustawy z dnia 7 lipca 1994 r. Prawo Budowlane tekst jednolity)

wykonawca: GEOPUNKT Jarosław Sutyr
99-300 Kutno, ul. Grunwaldzka 1 lok. 8
tel. 601-338-350

Mapa aktualna na kwiecień 2019 roku
Sporządził:


GEODETA UPRAWNIONY
mgr inż. Jarosław Buty
nr upr. zaw. 22226

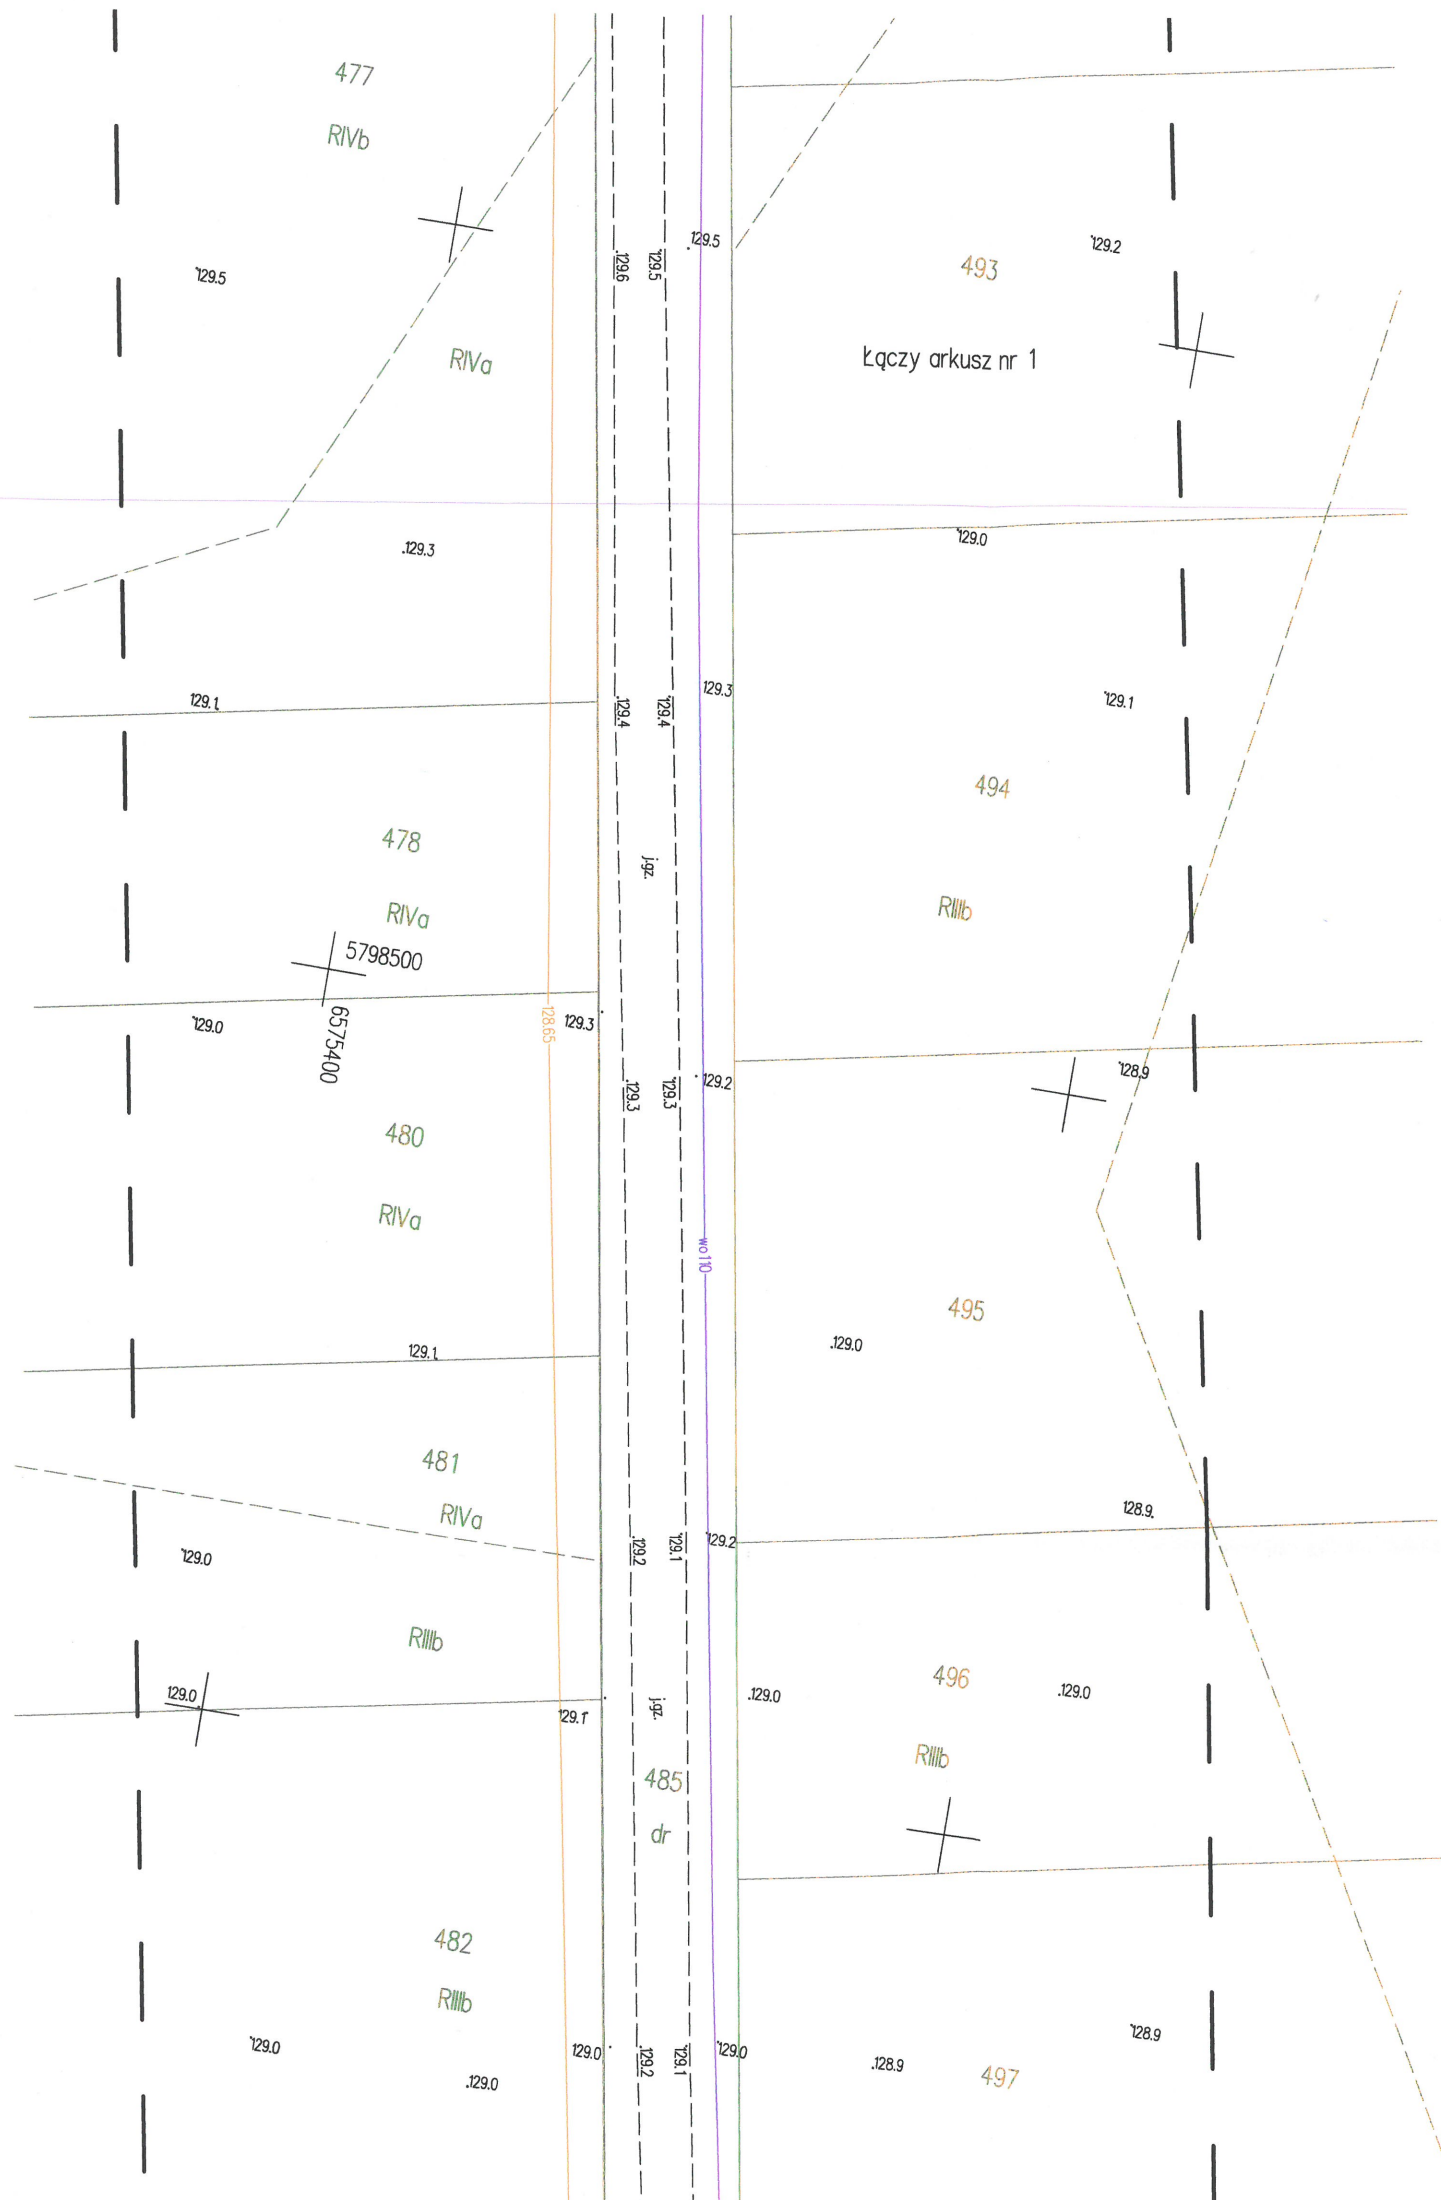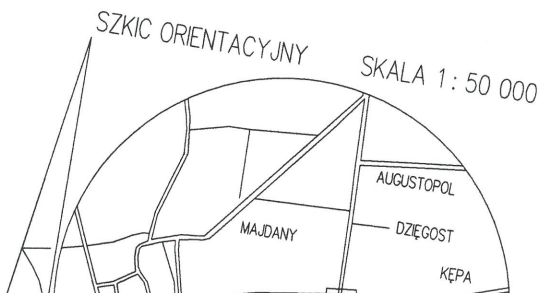

Wykonawca: GEOPUNKT Jarosław Suty
99-300 Kutno, ul. Grunwaldzka 1 lok. 8
tel. 601-338-350

Mapa aktualna na kwiecień 2019 roku
Sporządził:

GEODETA UPRAWNIONY
mgr inż. Jarosław Suty
nr upr. zaw. 22226

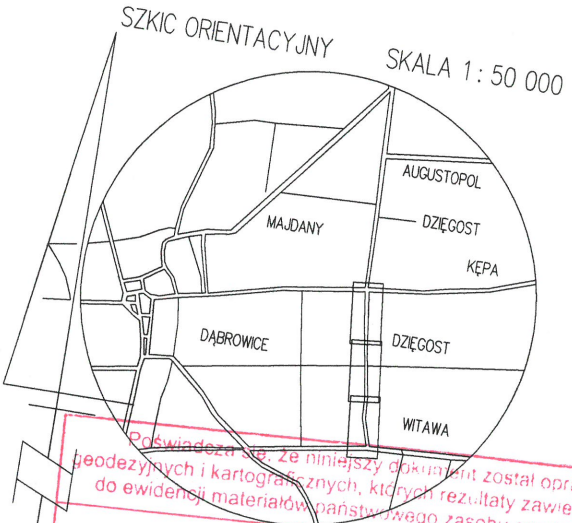

Powiadza się, że niniejszy dokument został opracowany w wyniku prac geodezyjnych i kartograficznych, których rezultaty zawiera operat techniczny wpisany do ewidencji materiałów państwowego zasobu geodezyjnego i kartograficznego

Organ prowadzący państwowy zasób geodezyjny i kartograficzny	STAROSTA KUTNOWSKI 99-300 Kutno ul. Tadeusza Kościuszki 16
Identyfikator ewidencyjny materiału zasobu – operatu technicznego	P.1002.2019.454
Data wpisania operatu technicznego do ewidencji materiałów zasobu	26.04.2019r.
Imię, nazwisko i podpis osoby reprezentującej organ	Z up. Starosty INSPEKTOR inż. Arletta Liwińska

