

REMONT BUDYNKU RATUSZA W DĄBROWICACH

Inwestor: Gmina Dąbrowice, ul. Nowy Rynek 17, 99-352 Dąbrowice

Adres inwestycji: Gmina Dąbrowice, ul. Nowy Rynek 17, 99-352 Dąbrowice

Stadium: PROJEKT BUDOWLANY

Branża: ARCHITEKTURA I INSTALACJE

Projektant: mgr inż. arch. Bartosz Szelewski UPR. BUD. NR 45/LOOKK/2011

11/2017



WOJEWÓDZKI URZĄD OCHRONY ZAPYTKÓW
W ŁODZI
załącznik do decyzji znak

LV 02-ZN.5142.1006.2020.VS2
z dn. 4.09.2020r.

ARCHITEKTURA

SPIS TREŚCI

1.INFORMACJE PODSTAWOWE	2
2.DANE OBIEKTU	2
3.PARAMETRY BUDYNKU	2
4.PROGRAM FUNKCJONALNY	2
5.ROZWIĄZANIA ARCHITEKTONICZNE I KONSTRUKCYJNE	6
6. PROGRAM KONSERWATORSKI.....	7
7.WYPOSAŻENIE INSTALACYJNE	19
8.CHARAKTERYSTYKA ENERGETYCZNA BUDYNKU	19
9.ANALIZA ZASTOSOWANIA ALTERNATYWNYCH ŹRÓDEŁ ENERGII.....	19
10. WARUNKI PRZECIWPOŻAROWE.....	19
11.WARUNKI OCHRONY SANITARNO – EPIDEMIOLOICZNEJ I BHP	21
12.DOSTĘPNOŚĆ DLA OSÓB NIEPEŁNOSPRAWNYCH	21
13.UWAGI.....	23

OPIS TECHNICZNY

1. INFORMACJE PODSTAWOWE

Inwestor

Urząd Gminy Dąbrowice, ul. Nowy Rynek 17, 99-352 Dąbrowice

Podstawa opracowania

- Zlecenie Inwestora
- Wytyczne Inwestora
- Obowiązujące przepisy i normy prawne
- Warunki gestorów sieci
- Ekspertyza techniczna budynku
- Wytyczne Konserwatora Zabytków

2. DANE OBIEKTU

Lokalizacja

Obiekt podlegający remontowi zlokalizowany jest w Dąbrowicach przy ulicy Nowy Rynek 17 na działce o numerze ewidencyjnym 1401/1 i 1401/2 w obrębie 100203_2.0003-Dąbrowice

Przedmiot inwestycji

Przedmiotem inwestycji jest remont istniejącego budynku w którym zlokalizowany jest Urząd Gminy. Budynek objęty opracowaniem nie zmienia swojej funkcji.

3. PARAMETRY BUDYNKU

Powierzchnia zabudowy:	434,78m ²
Powierzchnia użytkowa:	873,68m ²
Powierzchnia całkowita:	1249,0m ²
Kubatura:	4 390,57m ³
wysokość budynku:	16,63m
ilość kondygnacji nadziemnych:	1
ilość kondygnacji podziemnych:	0

4. PROGRAM FUNKCJONALNY

Nr	Nazwa pomieszczenia	Pow. [m ²]
POMIESZCZENIA		
KONDYGNACJA 0:		
0-01	Przedsionek	4,3
0-02	Hall	23,24
0-03	Pomieszczenie biurowe	9,84
0-04	Pomieszczenie biurowe	18,90

0-05	Pomieszczenie biurowe	10,82
0-06	Pomieszczenie biurowe	19,54
0-07	Pomieszczenie biurowe	19,40
0-08	Pomieszczenie biurowe	10,54
0-09	WC	7,71
0-10	Pomieszczenie biurowe	6,21
0-11	Hall	3,17
0-12	Garaż	68,87
0-13	Magazyn	3,17
0-14	Magazyn	3,25
0-15	Kotłownia	7,84
0-16	Pomieszczenie gospodarcze	18,54
0-17	Pomieszczenie	4,16
0-18	Łazienka	1,62
0-19	WC personelu	6,16
0-20	WC męskie	7,98
0-21	WC damskie	8,62
0-22	Korytarz	11,12
0-23	Klatka schodowa	4,91

Razem kond. 0: 279,91

KONDYGNACJA 1 :

1-01	Pomieszczenie biurowe	34,98
1-02	Korytarz	11,53
1-03	Sala USC	31,31
1-04	Pomieszczenie	11,77
1-05	Łazienka	3,60
1-06	Archiwum	5,47
1-07	Pomieszczenie biurowe	22,78
1-08	Klatka schodowa	11,98
1-09	Pomieszczenie	7,97

1-10	Pomieszczenie biurowe	24,58
1-11	Szatnia	3,84
1-12	Magazyn	8,32
1-13	Hall	5,3
1-14	Zaplecze kuchenne	22,78
1-15	Pomieszczenie gospodarcze	3,9
1-16	Sala	101,90
1-17	Korytarz	4,98
1-18	Pomieszczenie kuchenne	5,47
1-19	Kuchnia	23,02
1-20	Klatka schodowa	4,91
	Razem kond. 1	350,39

5. ROZWIĄZANIA ARCHITEKTONICZNE I KONSTRUKCYJNE

Założenia konstrukcyjne

Budynek objęty opracowaniem pełni funkcję użytku publicznego. Wykonany został w technice tradycyjnej dla okresu, w którym powstał tj. : ściany ceglane, strop drewniany. Inwestycja polega na remoncie polegający na wymianie oraz naprawie stolarki okiennej i drzwiowej, ociepleniu dachu i podłogi na parterze, uzupełnieniu i częściowej wymianie uszkodzonych elementów posadzki oraz stopni wewnątrz budynku oraz wymianie instalacji elektrycznej, wody ciepłej i projekcie zbiornika na gaz (szczegóły wg. opracowań branżowych). **Fundamenty** Bez zmian.

Ściany, słupy, rdzenie i wieńce

Nie projektuje się nowych przegród poziomych i pionowych.

Nadproża

Bez zmian

Posadzki

Deski na posadzce są w całym budynku w dużej części uszkodzone. Należy wymienić na nowe najbardziej zdegradowane, pozostałe odrestaurować.

Stropy

Stropy bez zmian.

Dach:

Istniejący dach ocieplić wełną mineralną 30cm (15cm+15cm) o współczynniku $\lambda=0,036$ wykończyć tynkiem gipsowym na płycie gips-kartonowej na wieszakach systemowych. Więźbę dachową należy zaimpregnować preparatem zabezpieczającym przed korozją biologiczną, posiadającym wysoką odporność ogniową. Nakładać szorstkim pędzlem bądź szczotką, wcierając rozcieńczony preparat solny. Pozostawić do wysuszenia. Warstwa wykończeniowa dachu bez zmian.

Schody

Istniejącą warstwą wykończeniową są deski dębowe. Wymiana na deski o takich samych wymiarach na nowe w kolorze brązowym. **Obróbki, rynny, rury spustowe** Bez zmian.

Stolarka drzwiowa

Drzwi zewnętrzne do wymiany. Wszystkie drzwi wewnętrzne szczegółowo opisane w opracowaniu zestawienia stolarki drzwiowej rys. A-20. Drzwi muszą spełniać warunek $U_{max}=0,9W/m^2K$. Drzwi do pomieszczenia kotłowni muszą spełniać warunek EI 30.

Stolarka okienna

Okna wymienić na nowe, drewniane z zachowaniem pierwotnego podziału, formy wg. badań stratygraficznych koloru białego. Okna zespolone. Przed montażem należy dokładnie zwymiarować otwór na miejscu przez firmę wykonującą okna, tak aby pomiary były odzwierciedleniem stanu istniejącego.

6. USTALENIA KONSERWATORSKIE

6.1 Przedmiot opracowania

Przedmiotem opracowania jest wykonanie programu prac konserwatorskich określającego zakres niezbędnych robót remontowych.

6.2 Opis stanu zachowania budynku objętego ochroną konserwatorską

Budynek usytuowany w centralnym miejscu obecnej wsi Dąbrowice przy ul. Nowy Rynek. Mury są z cegły pełnej a stropy drewniane. Wnętrze budynku jest w złym stanie. Podłoga wymaga wymiany, widać duże spękania oraz ubytki w deskach. Klatka schodowa jest drewniana. Liczne ubytki, uszczerbki i pęknięcia wymagają prac naprawczych oraz wymiany warstwy wierzchniej. Okna są nieszczelne. Ze względu na brak modernizacji oraz wiek, drewno jest spękanie i wypaczone. Drzwi wewnętrzne w stanie względnie dobrym-należy przeprowadzić prace naprawcze. Należy również wymienić instalację grzewczą(wg części instalacji branżowych).

6.3 Proponowane czynności konserwatorskie

Prace należy rozpocząć od wymiany okien na nowe z zachowaniem oryginalnego podziału. Przed produkcją nowych okien należy dokładnie zwymiarować istniejące tak aby zachowany został oryginalny podział. Wszystkie okna należy wymienić na drewniane w kolorze białym, tak aby stanowiły całość estetyczną. Drzwi zewnętrzne i wewnętrzne należy naprawić i dostosować kolorystycznie do okien. Ubytki w drzwiach po usunięciu farby należy uzupełnić flekując a następnie oszlifować i zaimpregnować. Po wysuszeniu pomalować farbą do drewna w kolorze białym. Po usunięciu zdegradowanych desek w posadzce należy wzmocnić podłogę oraz usunąć nieczystości następnie wymienić na nowe deski. W miejscach dobrze zachowanych należy wycyklinować podłogę a następnie polakierować lakierem o dużej wytrzymałości na ścieranie. Konstrukcję klatki schodowej należy wzmocnić i wymienić zniszczone elementy na nowe. Warstwę wierzchnią stopni należy wymienić na nową, drewnianą zabezpieczoną lakierem o wysokiej odporności na ścieranie.

6.4 Wnioski

Prace wymagają precyzji i doświadczenia osób je prowadzących i całego zespołu pracowników budowlanych, dlatego należy powierzyć je firmie konserwatorskiej, posiadającej doświadczenie w tego typu pracach na obiektach zabytkowych. Przed przystąpieniem do remontu uporządkować istniejące. Zobowiązać przyszłego wykonawcę do wykonania dokumentacji opisowej i fotograficznej obejmującej przebieg i rezultat remontu.

6.5 Dokumentacja fotograficzna stanu istniejącego



Główne wejście do budynku od strony ul. Nowy Rynek

WOJEWÓDZKI URZĄD
OCHRONY ZAPYTAŃ
WŁOŚCI



Garaż OSP Dąbrowice zespolony z ratuszem

WOJEWÓDZKI URZĄD
OCHRONY ZADYTKOW
WŁODZI



Elewacja od strony ogrodu.

WOJEWÓDZKI URZĄD
OCHRONY ZASIŁKOW
WŁODZI



Wejście zewnętrzne do kotłowni od strony ogrodu.

WOJEWÓDZKI ZWIĄZK
OCHRONY ZABYTEKÓW
WŁODZI



Elewacja północna

WOJEWÓDZKI URZĄD
OCHRONY ZASAD
WŁODZI



Najlepiej zachowane okna w budynku

WOJEWÓDZKI URZĄD
OCHRONY ZABYTKÓW
WŁODZI



Okno w klatce schodowej



Próg w pomieszczeniach.



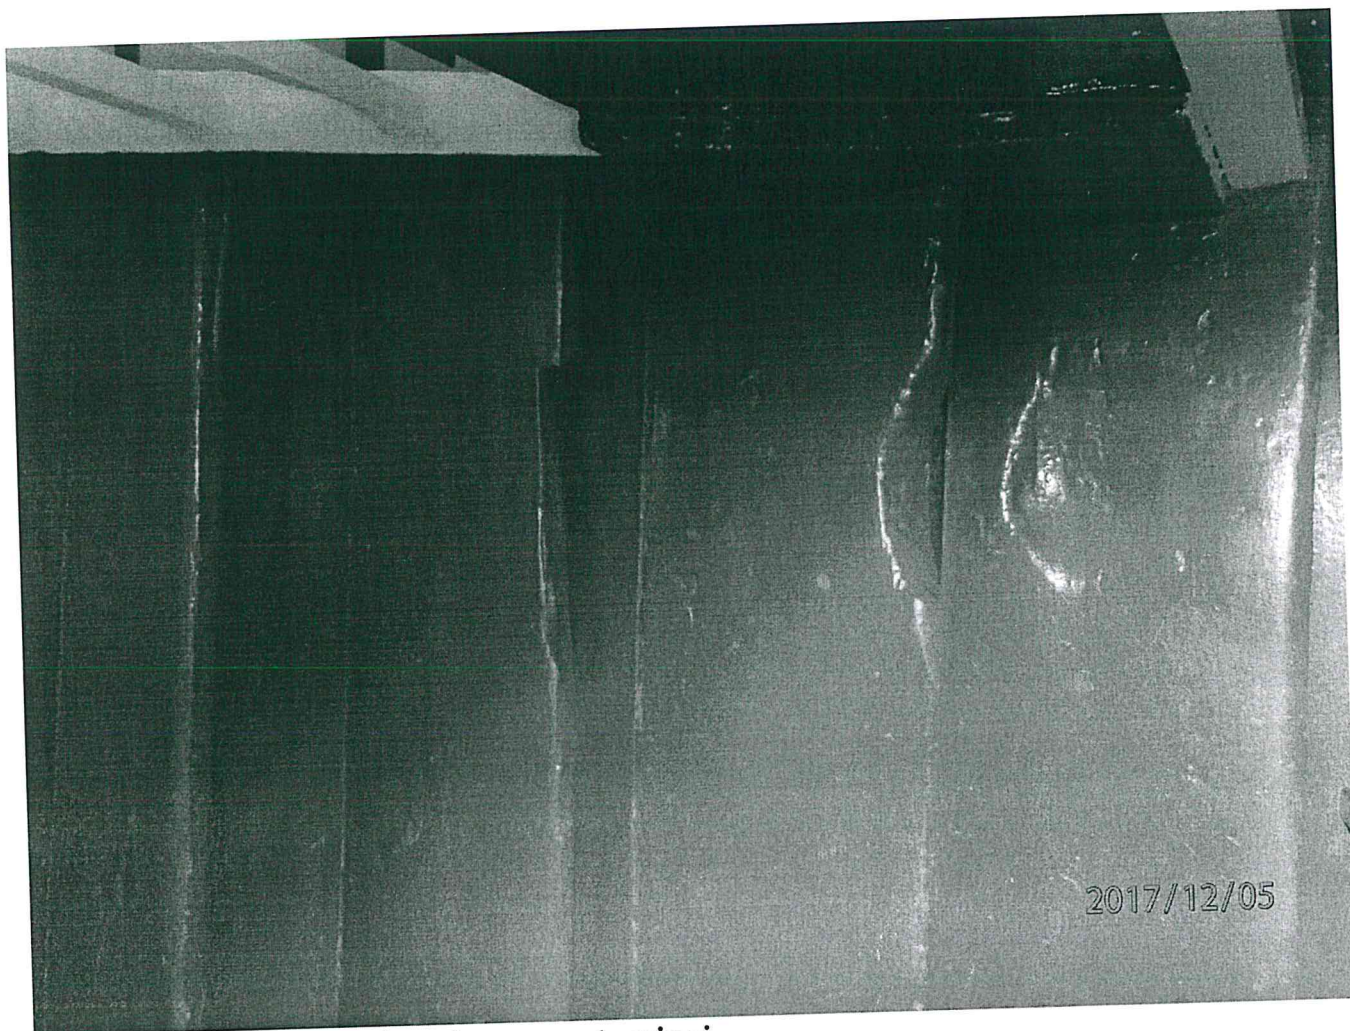
Główne wejście do budynku



Stopnie - noski



Widok na spocznik



Stopnie na klatce schodowej reprezentacyjnej

7. WYPOSAŻENIE INSTALACYJNE

Budynek został wyposażony w instalacje grzewczą. Szczegóły wg projektów branżowych stanowiących część niniejszego opracowania.

8. CHARAKTERYSTYKA ENERGETYCZNA BUDYNKU

Nie dotyczy.

9. ANALIZA ZASTOSOWANIA ALTERNATYWNYCH ŹRÓDEŁ ENERGII

Energia elektryczna:

Zastosowanie alternatywnych źródeł jest nieuzasadnione ekonomicznie.

Ogrzewanie:

Zastosowano ogrzewanie gazowe z sieci.

Ciepła woda użytkowa:

Zastosowanie alternatywnych źródeł jest nieuzasadnione ekonomicznie.

Wentylacja:

Zastosowano wentylację grawitacyjną w pomieszczeniach mieszkalnych, wentylacja mechaniczna została zastosowana jedynie w pomieszczeniu na kosze ze śmieciami.

10. WARUNKI OCHRONY PRZECIWPOŻAROWEJ

Kategoria zagrożenia ludzi:

Budynek został zakwalifikowany do kategorii ZL IV. Budynek zakwalifikowano jako niski (N, do 4 kondygnacji nadziemnych)

Zagrożenie wybuchem

Brak pomieszczeń zagrożonych wybuchem.

Kotłownia:

Kotłownię z kotłem gazowym należy wydzielić pożarowo ścianami REI60 oraz drzwiami o klasie 0,5 odporności ogniowej EI 30 i minimum 0,8 cm.

Wypożenie w urządzenia gaśnicze

Budynek wypożenie w gaśnice. Lokalizację gaśnic oznakować piktogramami zgodnymi z Polską Normą. Na drogach ewakuacyjnych zastosować znaki podświetlane. Budynek wypożenie w ośwetlenie ewakuacyjne.

Uzgodnienia:

Nie dotyczy

11. WARUNKI OCHRONY SANITARNO - EPIDEMIOLOICZNEJ I BHP

Nie dotyczy.

12. DOSTĘPNOŚĆ DLA OSÓB NIEPEŁNOSPRAWNYCH

Nie dotyczy.

13. UWAGI

- ⑩ Wszelkie wymiary sprawdzić przed rozpoczęciem prac na budowie.
- ⑩ W przypadku wystąpienia niezgodności pomiędzy projektami branżowymi i architekturą należy przed realizacją skonsultować się z projektantem na etapie wykonawczym.
- ⑩ Przed zamówieniem i montażem wszystkich elementów wypożenia budynku, w szczególności: okien, drzwi itp. należy dokonać precyzyjnego pomiaru na budowie.

PROJEKT CHRONIONY PRAWEM AUTORSKIM

OPRACOWANIE

OPRACOWAŁ:

MGR INŻ. ARCH. BARTOSZ SNELEWSKI
UPR. BUD. NR 45/LOOKK/2011

Informacja dotycząca bezpieczeństwa i ochrony zdrowia podczas wykonywania
robót budowlanych

Obiekt – Remont Ratusza w Dąbrowicach przy ulicy Nowy Rynek 17

Adres inwestycji – Gmina Dąbrowice, ul. Nowy Rynek 17, 99-352 Dąbrowice

Inwestor – Gmina Dąbrowice, ul. Nowy Rynek 17, 99-352 Dąbrowice

Projektanci :

mgr inż. arch. Bartosz Szelewski

mgr inż. Maciej Mijas

mgr inż. Marcin Bocian

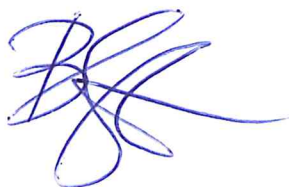
1. Zamierzenie budowlane obejmuje wykonanie remontu polegającego na ociepleniu dachu, wymianie okien oraz stolarki okiennej i drzwiowej.
2. Działka jest zabudowana i nie ogrodzona .
3. Na działce nie istnieją elementy zagrażające bezpieczeństwu i zdrowiu ludzi
4. Projekt przewiduje prowadzenie robót budowlanych, których charakter, organizacja i miejsce prowadzenia stwarza szczególnie wysokie ryzyko zagrożenia życia i zdrowia ludzi:
 - upadku z wysokości powyżej 5.00 m podczas wykonywania robót ciesielskich i dekarских
5. Przed przystąpieniem do wykonywania robót szczególnie niebezpiecznych pracownicy muszą zostać ustnie przeszkoleni w zakresie BHP podczas wykonywania tych robót
6. Środki techniczne i organizacyjne zapobiegawcze :
 - stosowanie szelek i linek bezpieczeństwa,
 - stosowanie środków ochrony osobistej jak kaski, rękawice i odzież ochronna itp.

Ze względu na niski stopień skomplikowania robót nie przewiduje się dodatkowych środków zapobiegawczych

Wszystkie roboty należy przeprowadzać pod nadzorem osoby posiadającej odpowiednie uprawnienia do kierowania robotami budowlanymi.

Oświadczenie

Stosownie do przepisu art. 20 ust.4 ustawy z dnia 7 lipca 1994 roku Prawo Budowlane / Dz.U. Nr 207 z 2003 roku poz. 2016 z późniejszymi zmianami/ oświadczamy, że projekt remontu Remontu Ratusza w Dąbrowicach przy ul. Nowy Rynek 17 został sporządzony zgodnie z obowiązującymi przepisami i zasadami wiedzy technicznej.



Listopad 2017 r.



IZBA ARCHITEKTÓW
RZECZYPOSPOLITEJ POLSKIEJ

Łódzka Okręgowa Rada Izby Architektów RP

ZAŚWIADCZENIE - ORYGINAŁ
(wypis z listy architektów)

Łódzka Okręgowa Rada Izby Architektów RP zaświadcza, że:

mgr inż. arch. Bartosz Zbigniew Snelewski

posiadający kwalifikacje zawodowe do pełnienia samodzielnych funkcji technicznych w budownictwie w specjalności architektonicznej i w zakresie posiadanych uprawnień nr **45/LOOKK/2011**, jest wpisany na listę członków Łódzkiej Okręgowej Izby Architektów RP pod numerem: **LO-0759**.

Członek czynny od: 21-03-2012 r.

Data i miejsce wygenerowania zaświadczenia: 01-08-2017 r. Łódź.

Zaświadczenie jest ważne do dnia: **31-01-2018 r.**

Podpisano elektronicznie w systemie informatycznym Izby Architektów RP przez:
Wojciech Buczyński, Sekretarz Okręgowej Rady Izby Architektów RP.

Nr weryfikacyjny zaświadczenia:

LO-0759-4C4E-4813-DE3E-8EC8

Dane zawarte w niniejszym zaświadczeniu można sprawdzić podając nr weryfikacyjny zaświadczenia w publicznym serwisie internetowym Izby Architektów: www.izbaarchitektow.pl lub kontaktując się bezpośrednio z właściwą Okręgową Izbą Architektów RP.



IZBA ARCHITEKTÓW
RZECZYPOSPOLITEJ POLSKIEJ
KOMISJA KWALIFIKACYJNA
ŁÓDZKIEJ OKRĘGOWEJ IZBY ARCHITEKTÓW

Łódź, dnia 12 grudnia 2011r.

Znak sprawy: 1253/LOOKK/2011

DECYZJA nr 45/LOOKK/2011

Na podstawie art. 12 ust. 1 pkt 1, ust. 2 i 3, art. 13 ust. pkt 1 i ust. 4 ustawy z dnia 7 lipca 1994 r. - Prawo budowlane (tekst jednolity z 2010 r. Dz.U. Nr 243, poz. 1623 z późn. zm.), art. 11 i 24 ust. 1 pkt 2 ustawy z dnia 15 grudnia 2000 r. o samorządach zawodowych architektów, inżynierów budownictwa oraz urbanistów (Dz.U. z 2001 r. Nr 5, poz. 42 z późn. zm.), § 11 ust. 1 pkt 1 rozporządzenia Ministra Transportu i Budownictwa z dnia 28 kwietnia 2006 r. w sprawie samodzielnych funkcji technicznych w budownictwie (Dz.U. z 2006 r. Nr 83, poz. 578 z późn. zm.) oraz art. 104 i 107 § 1 i 4 ustawy z dnia 14 czerwca 1960 r. - Kodeks postępowania administracyjnego (tekst jednolity: Dz.U. z 2000 r. Nr 98, poz. 1071, z późn. zm.)

stwierdza się, że

**Pan mgr inż. arch. Bartosz Zbigniew
Snelewski**

urodzony w dniu 15 października 1982r. w Łodzi

posiada odpowiednie wykształcenie techniczne i praktykę zawodową

i po zdaniu egzaminu z wynikiem pozytywnym otrzymuje

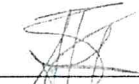
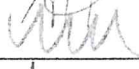
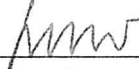
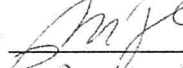
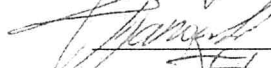
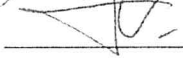
UPRAWNIENIA BUDOWLANE

w specjalności architektonicznej do projektowania bez ograniczeń

Decyzja niniejsza jako uwzględniająca w całości żądanie strony nie wymaga uzasadnienia.

Od decyzji przysługuje Pani/Panu odwołanie do Krajowej Komisji Kwalifikacyjnej Izby Architektów RP. Odwołanie wnosi się za pośrednictwem organu, który wydał decyzję tj.

Okręgowej Komisji Kwalifikacyjnej Łódzkiej Okręgowej Izby Architektów RP, w terminie 14 dni od dnia doręczenia decyzji.

- | | | |
|---------------------------------|--|---|
| 1. Przewodniczący Komisji: | mgr inż. arch. Andrzej Piech |  |
| 2. Sekretarz Komisji: | mgr inż. arch. Wojciech Walter |  |
| 3. V-ce Przewodniczący Komisji: | dr inż. arch. Przemysław Szymański |  |
| 4. Członek Komisji: | mgr inż. arch. Paweł Czajka |  |
| 5. Członek Komisji: | mgr inż. arch. Barbara Brzezińska-Kwaśny |  |
| 6. Członek Komisji: | mgr inż. arch. Paweł Pijanowski |  |
| 7. Członek Komisji: | mgr inż. arch. Łukasz Królikowski |  |

Otrzymują:

1. Bartosz Szelewski, 91-026 Łódź ul. Wielkopolska 39 m 7
2. a.a.
3. Gdy decyzja stanie się ostateczna:
 - 1) Główny Inspektor Nadzoru
 - 2) rada okręgowa izby architektów RP.

ZESTAWIENIE STOLARKI OKIENNEJ

OZNACZENIE	O-1		O-2		O-3		O-4		O-5		O-6		O-7		O-8	
WIDOK OD ZEWNĄTRZ																
SZEROKOŚĆ OTW. W MURZE	115		115		142		60		100		160		100		110	
WYSOKOŚĆ OTW. W MURZE	170		50		145		40		80		170		135		218	
KONDYGNACJA	PARTER	I PIĘTRO	PARTER	I PIĘTRO	PARTER	I PIĘTRO	PARTER	I PIĘTRO	PARTER	I PIĘTRO	PARTER	I PIĘTRO	PARTER	I PIĘTRO	PARTER	I PIĘTRO
UWAGI	Okno drewniane z zachowaniem podziałów, uchylno - rozwieralne, szklone szkłem zespolonym - 3-szybowe. U max=1,1 W/m2 K w kolorze białym		Okno drewniane, uchylno - rozwieralne, szklone szkłem zespolonym - 3-szybowe. U max=1,1 W/m2 K w kolorze białym		Okno drewniane, uchylno - rozwieralne, szklone szkłem zespolonym - 3-szybowe. U max=1,1 W/m2 K w kolorze białym		Okno drewniane, rozwieralne, szklone szkłem zespolonym - 3-szybowe. U max=1,1 W/m2 K w kolorze białym		Okno drewniane, uchylno - rozwieralne, szklone szkłem zespolonym - 3-szybowe. U max=1,1 W/m2 K w kolorze białym		Okno drewniane, uchylno - rozwieralne, szklone szkłem zespolonym - 3-szybowe. U max=1,1 W/m2 K w kolorze białym		Okno drewniane, uchylno - rozwieralne, szklone szkłem zespolonym - 3-szybowe. U max=1,1 W/m2 K w kolorze białym		Okno drewniane, typu fix nieotwieralne, szklone szkłem zespolonym - 3-szybowe. U max=1,1 W/m2 K w kolorze białym	
ILOŚĆ	12	20	1	0	1	0	1	0	1	0	0	1	0	1	8	8

UWAGA!
- WSZYSTKIE WYMIARY SPRAWDZIĆ PRZED ZAMÓWIENIEM NA BUDOWIE,
- EWENTUALNE ZMIANY KONSULTOWAĆ Z PROJEKTANTEM.

ZESTAWIENIE STOLARKI DRZWIOWEJ ZEWNĘTRZNEJ

OZNACZENIE	DZ-1	DZ-2	DZ-3	DZ-4	DZ-5	DZ-6	DZ-7
WIDOK OD ZEWNĄTRZ							
SZEROKOŚĆ OTW. W MURZE	130	130	265	295	155	110	130
WYSOKOŚĆ OTW. W MURZE	245	285	285	285	255	205	285
SZEROKOŚĆ PRZEJŚCIA	125	125	250	290	150	100	125
WYSOKOŚĆ PRZEJŚCIA	240	280	280	280	250	200	280
UWAGI	Drzwi drewniane, dwuskrzydłowe, szczegóły w opisie technicznym U max=1,1 W/m2 K w kolorze nawiązującym do stolarki okiennej	Drzwi drewniane, dwuskrzydłowe, szczegóły w opisie technicznym U max=1,1 W/m2 K w kolorze nawiązującym do stolarki okiennej	Drzwi drewniane, dwuskrzydłowe, szczegóły w opisie technicznym U max=1,1 W/m2 K w kolorze nawiązującym do stolarki okiennej	Drzwi drewniane, dwuskrzydłowe, szczegóły w opisie technicznym U max=1,1 W/m2 K w kolorze nawiązującym do stolarki okiennej	Drzwi drewniane, dwuskrzydłowe, szczegóły w opisie technicznym U max=1,1 W/m2 K w kolorze nawiązującym do stolarki okiennej	Drzwi stalowe - przeciwpożarowe, szczegóły w opisie technicznym U max=1,1 W/m2 K w kolorze nawiązującym do stolarki okiennej	Drzwi balkonowe, szczegóły w opisie technicznym U max=1,1 W/m2 K w kolorze nawiązującym do stolarki okiennej

VAGA!
/SZYSTKIE WYMIARY SPRAWDZIĆ PRZED ZAMÓWIENIEM NA BUDOWIE,
WENTUALNE ZMIANY KONSULTOWAĆ Z PROJEKTANTEM.


WOJEWÓDZKI URZĄD
OCHRONY ZABYTEKÓW
WŁODZI

ZARZĄDZANIE PROJEKTAMI
99-340 Krośniewice, ul. Klonowa 13
NIP 7752408871

Temat:	REMONT BUDYNKU RATUSZA W DĄBROWICACH	
Faza opracowania:	PROJEKT BUDOWLANY	
Branża:	ARCHITEKTURA	
Inwestor:	GMINA DĄBROWICE UL. NOWY RYNEK 17, 99-352 DĄBROWICE	Data: listopad 2017
Adres inwestycji:	Gmina Dąbrowice ul. Nowy Rynek 17, 99-352 Dąbrowice	Skala: 1:100


ZARZĄDZANIE PROJEKTAMI
99-340 Krośnice, ul. Klonowa 13
NIP 7752408871


Temat:	REMONT BUDYNKU RATUSZA W DĄBROWICACH		
Faza opracowania:	PROJEKT BUDOWLANY		
Branża:	ARCHITEKTURA		
Inwestor:	GMINA DĄBROWICE UL. NOWY RYNEK 17, 99-352 DĄBROWICE		
Adres inwestycji:	Gmina Dąbrowice ul. Nowy Rynek 17, 99-352 Dąbrowice		
Rysunek:			

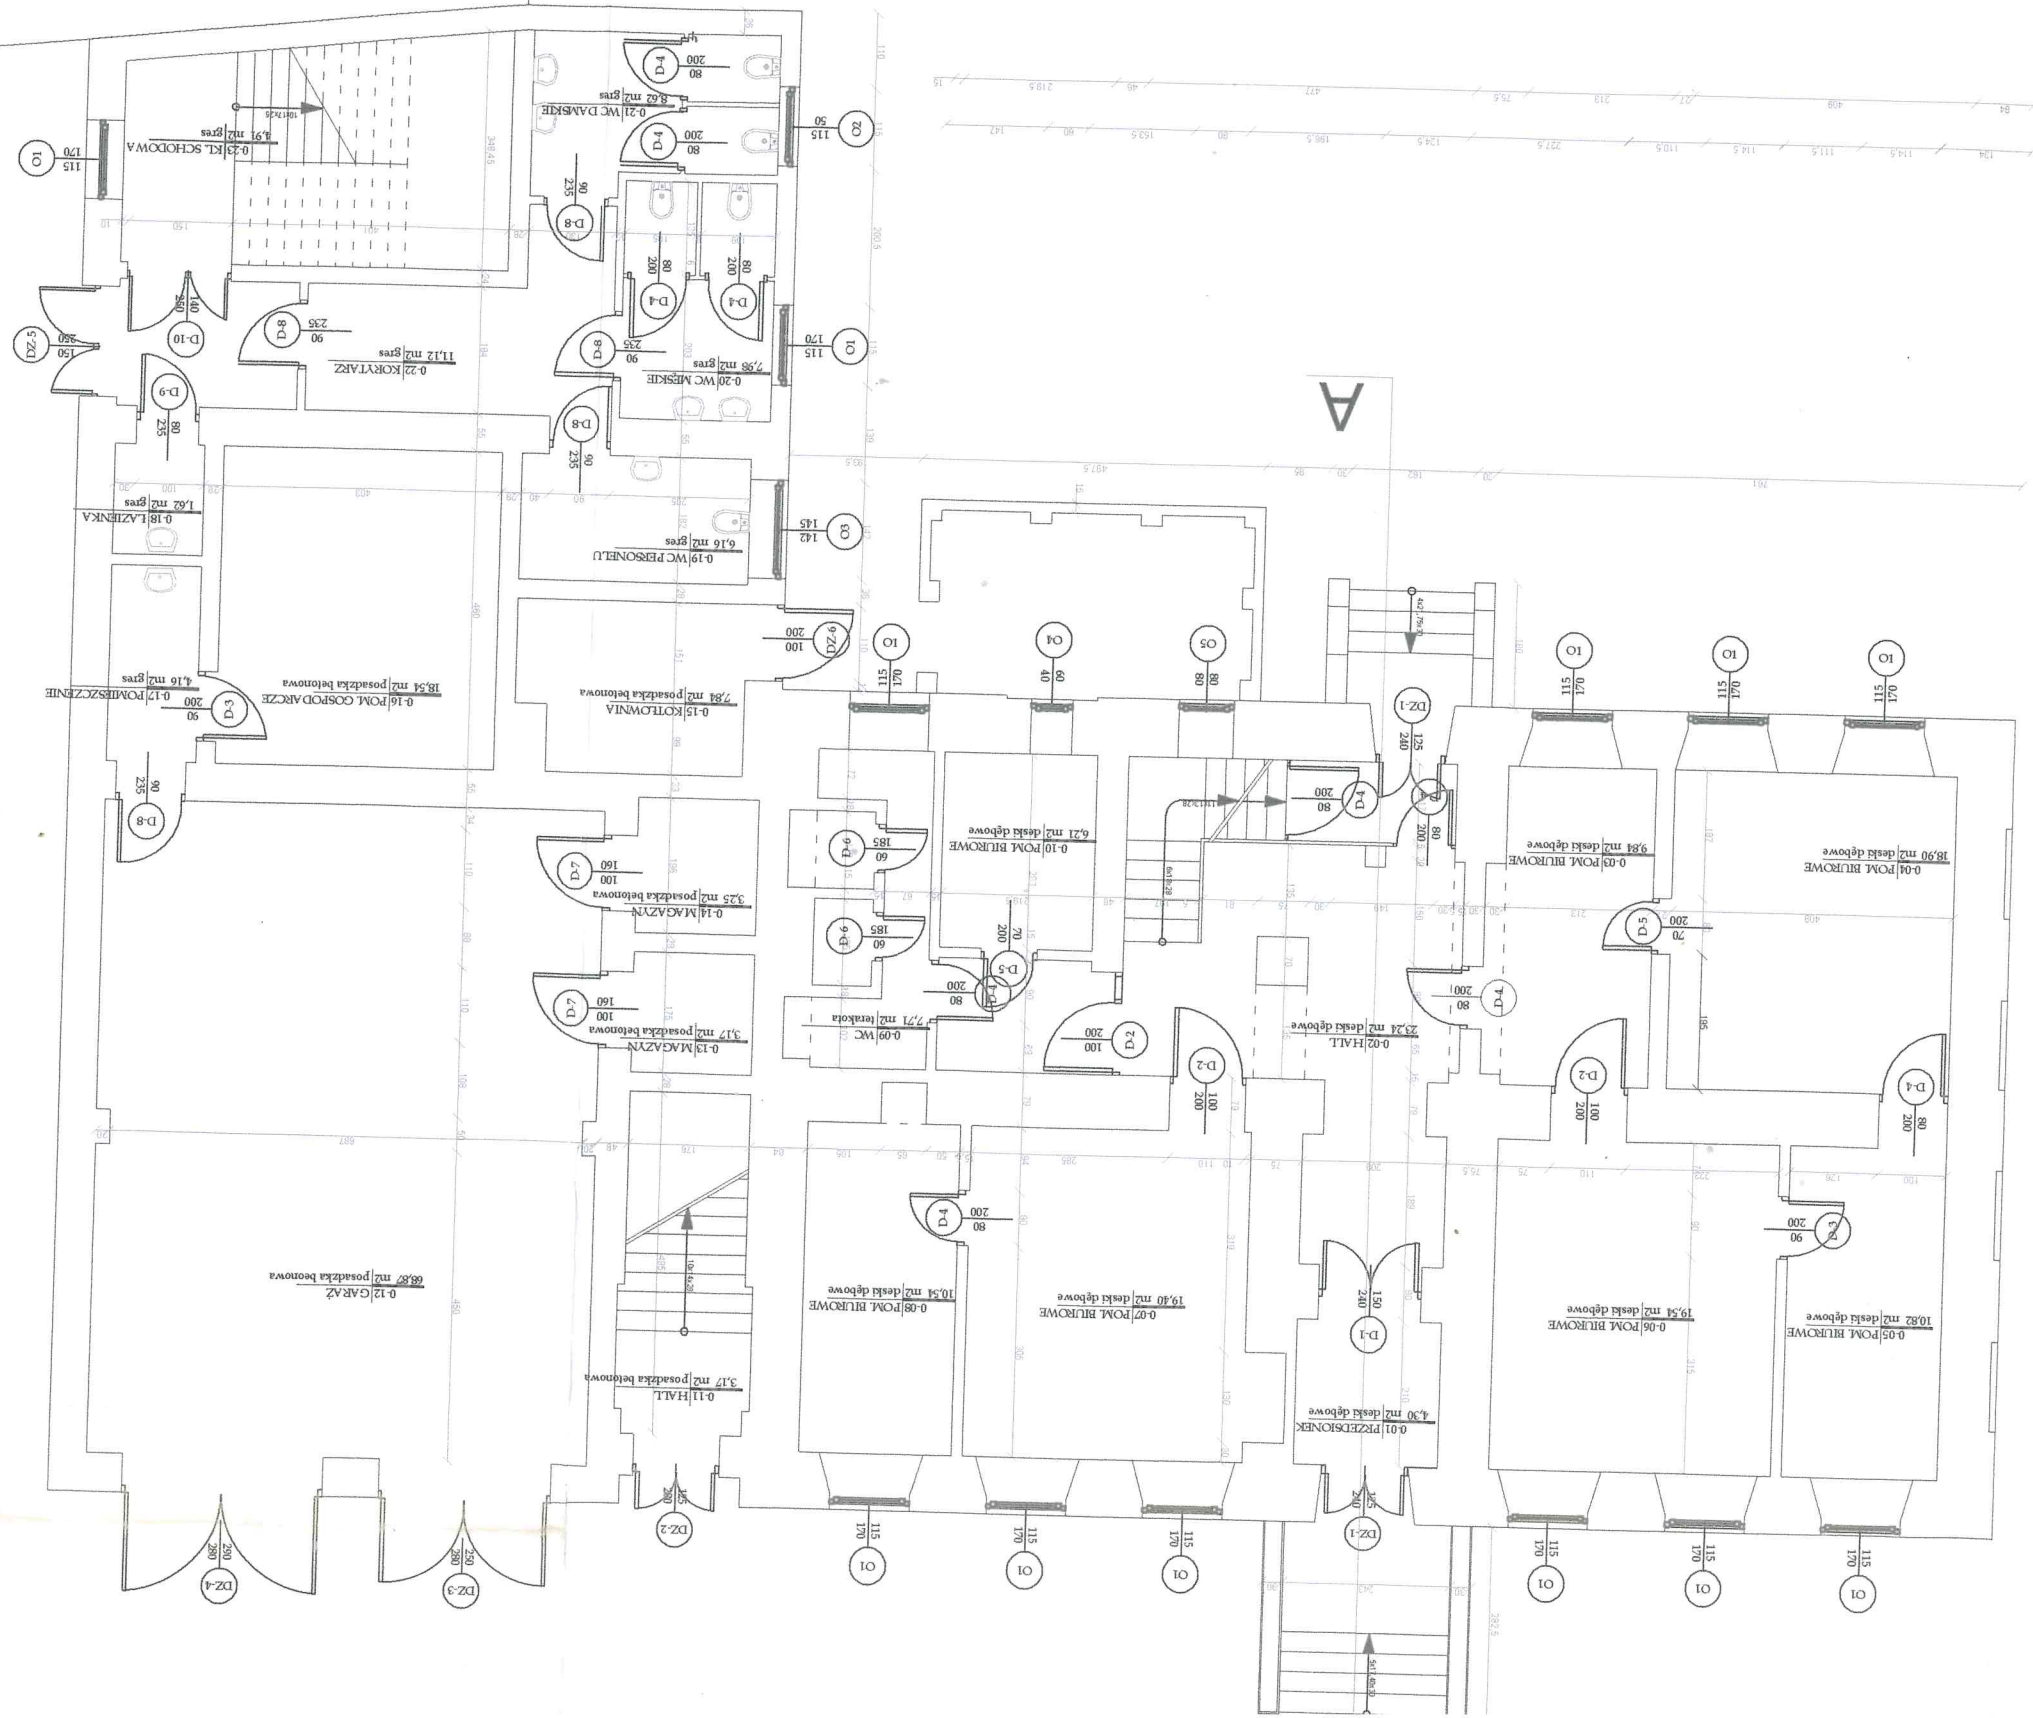

ZARZĄDZANIE PROJEKTAMI
99-340 Krośnice, ul. Klonowa 13
NIP 7752408871

Temat:	REMONT BUDYNKU RATUZA W DĄBROWICACH			
Faza opracowania:	PROJEKT BUDOWLANY			
Branża:	ARCHITEKTURA			
Inwestor:	GMINA DĄBROWICE	Data:	listopad 2017	
Adres inwestycji:	Gmina Dąbrowice	Skala:	1:100	
Rysunek:	RZUT PIĘTRA	Nr rys.:	A-02	
Projektant:	mgr inż. arch. Bartosz Snielewski	Podpis:		
mgr inż. Łukasz Baryła nr upr. LOD/1299/OWOK				

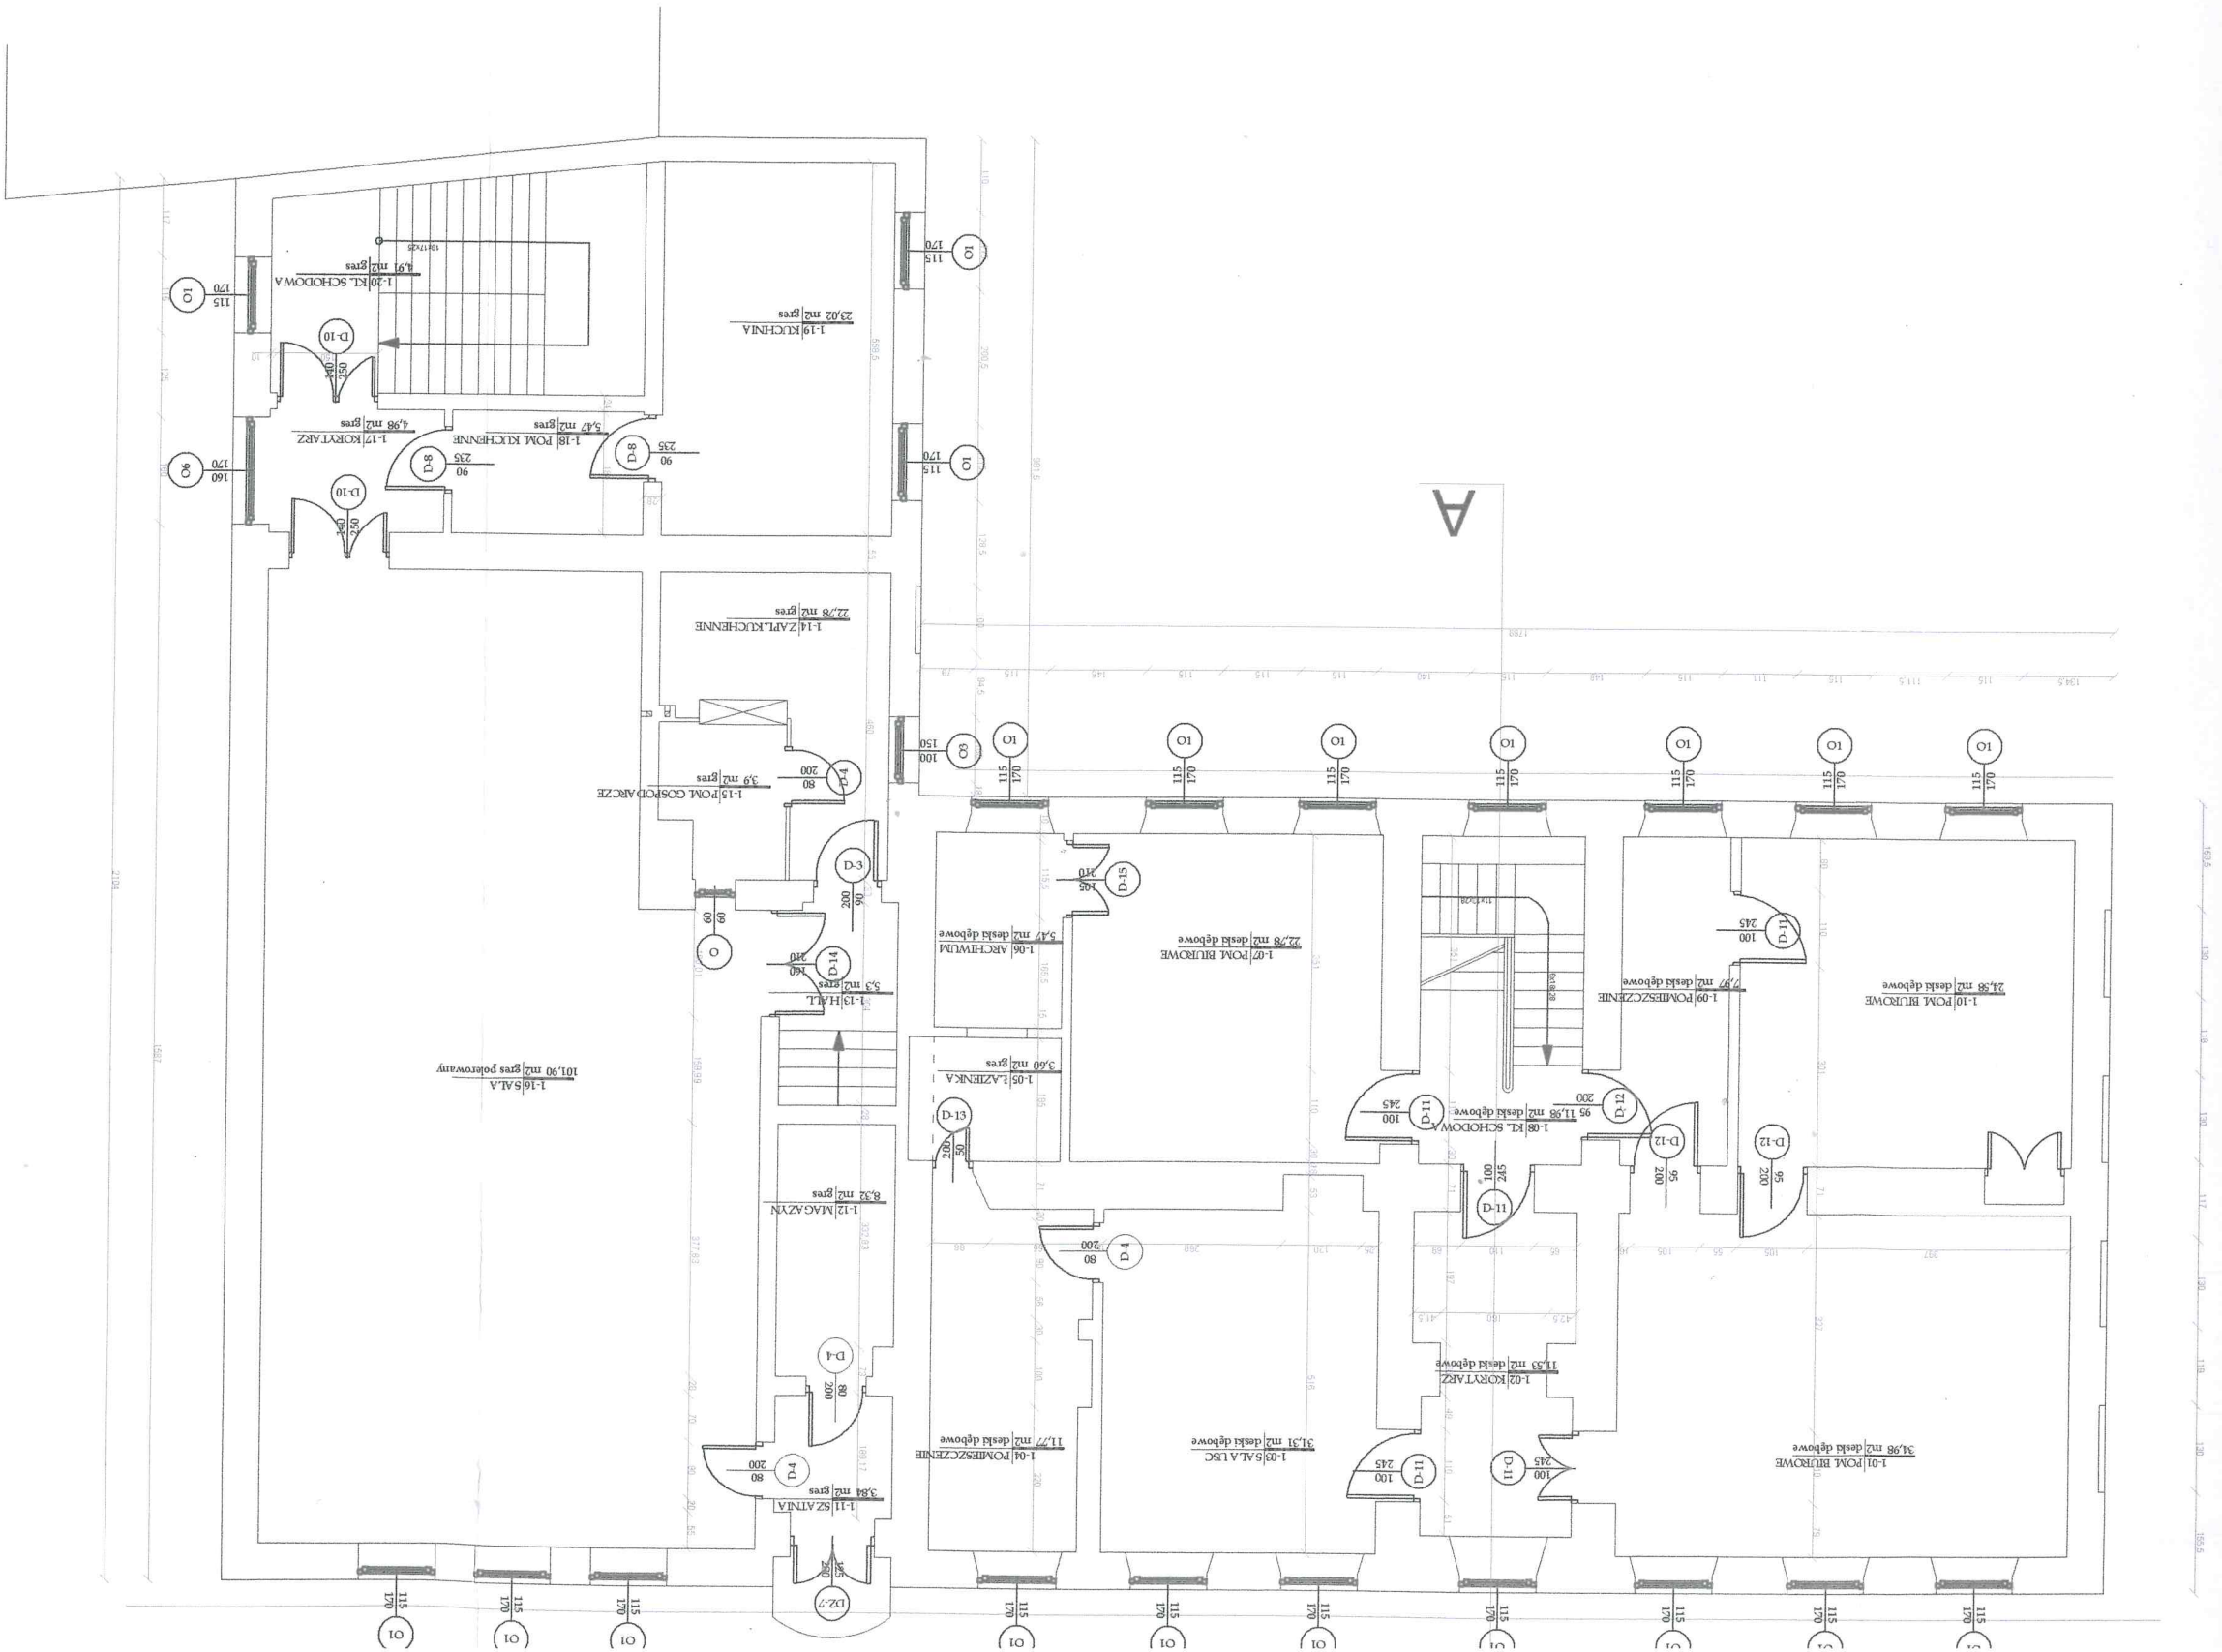

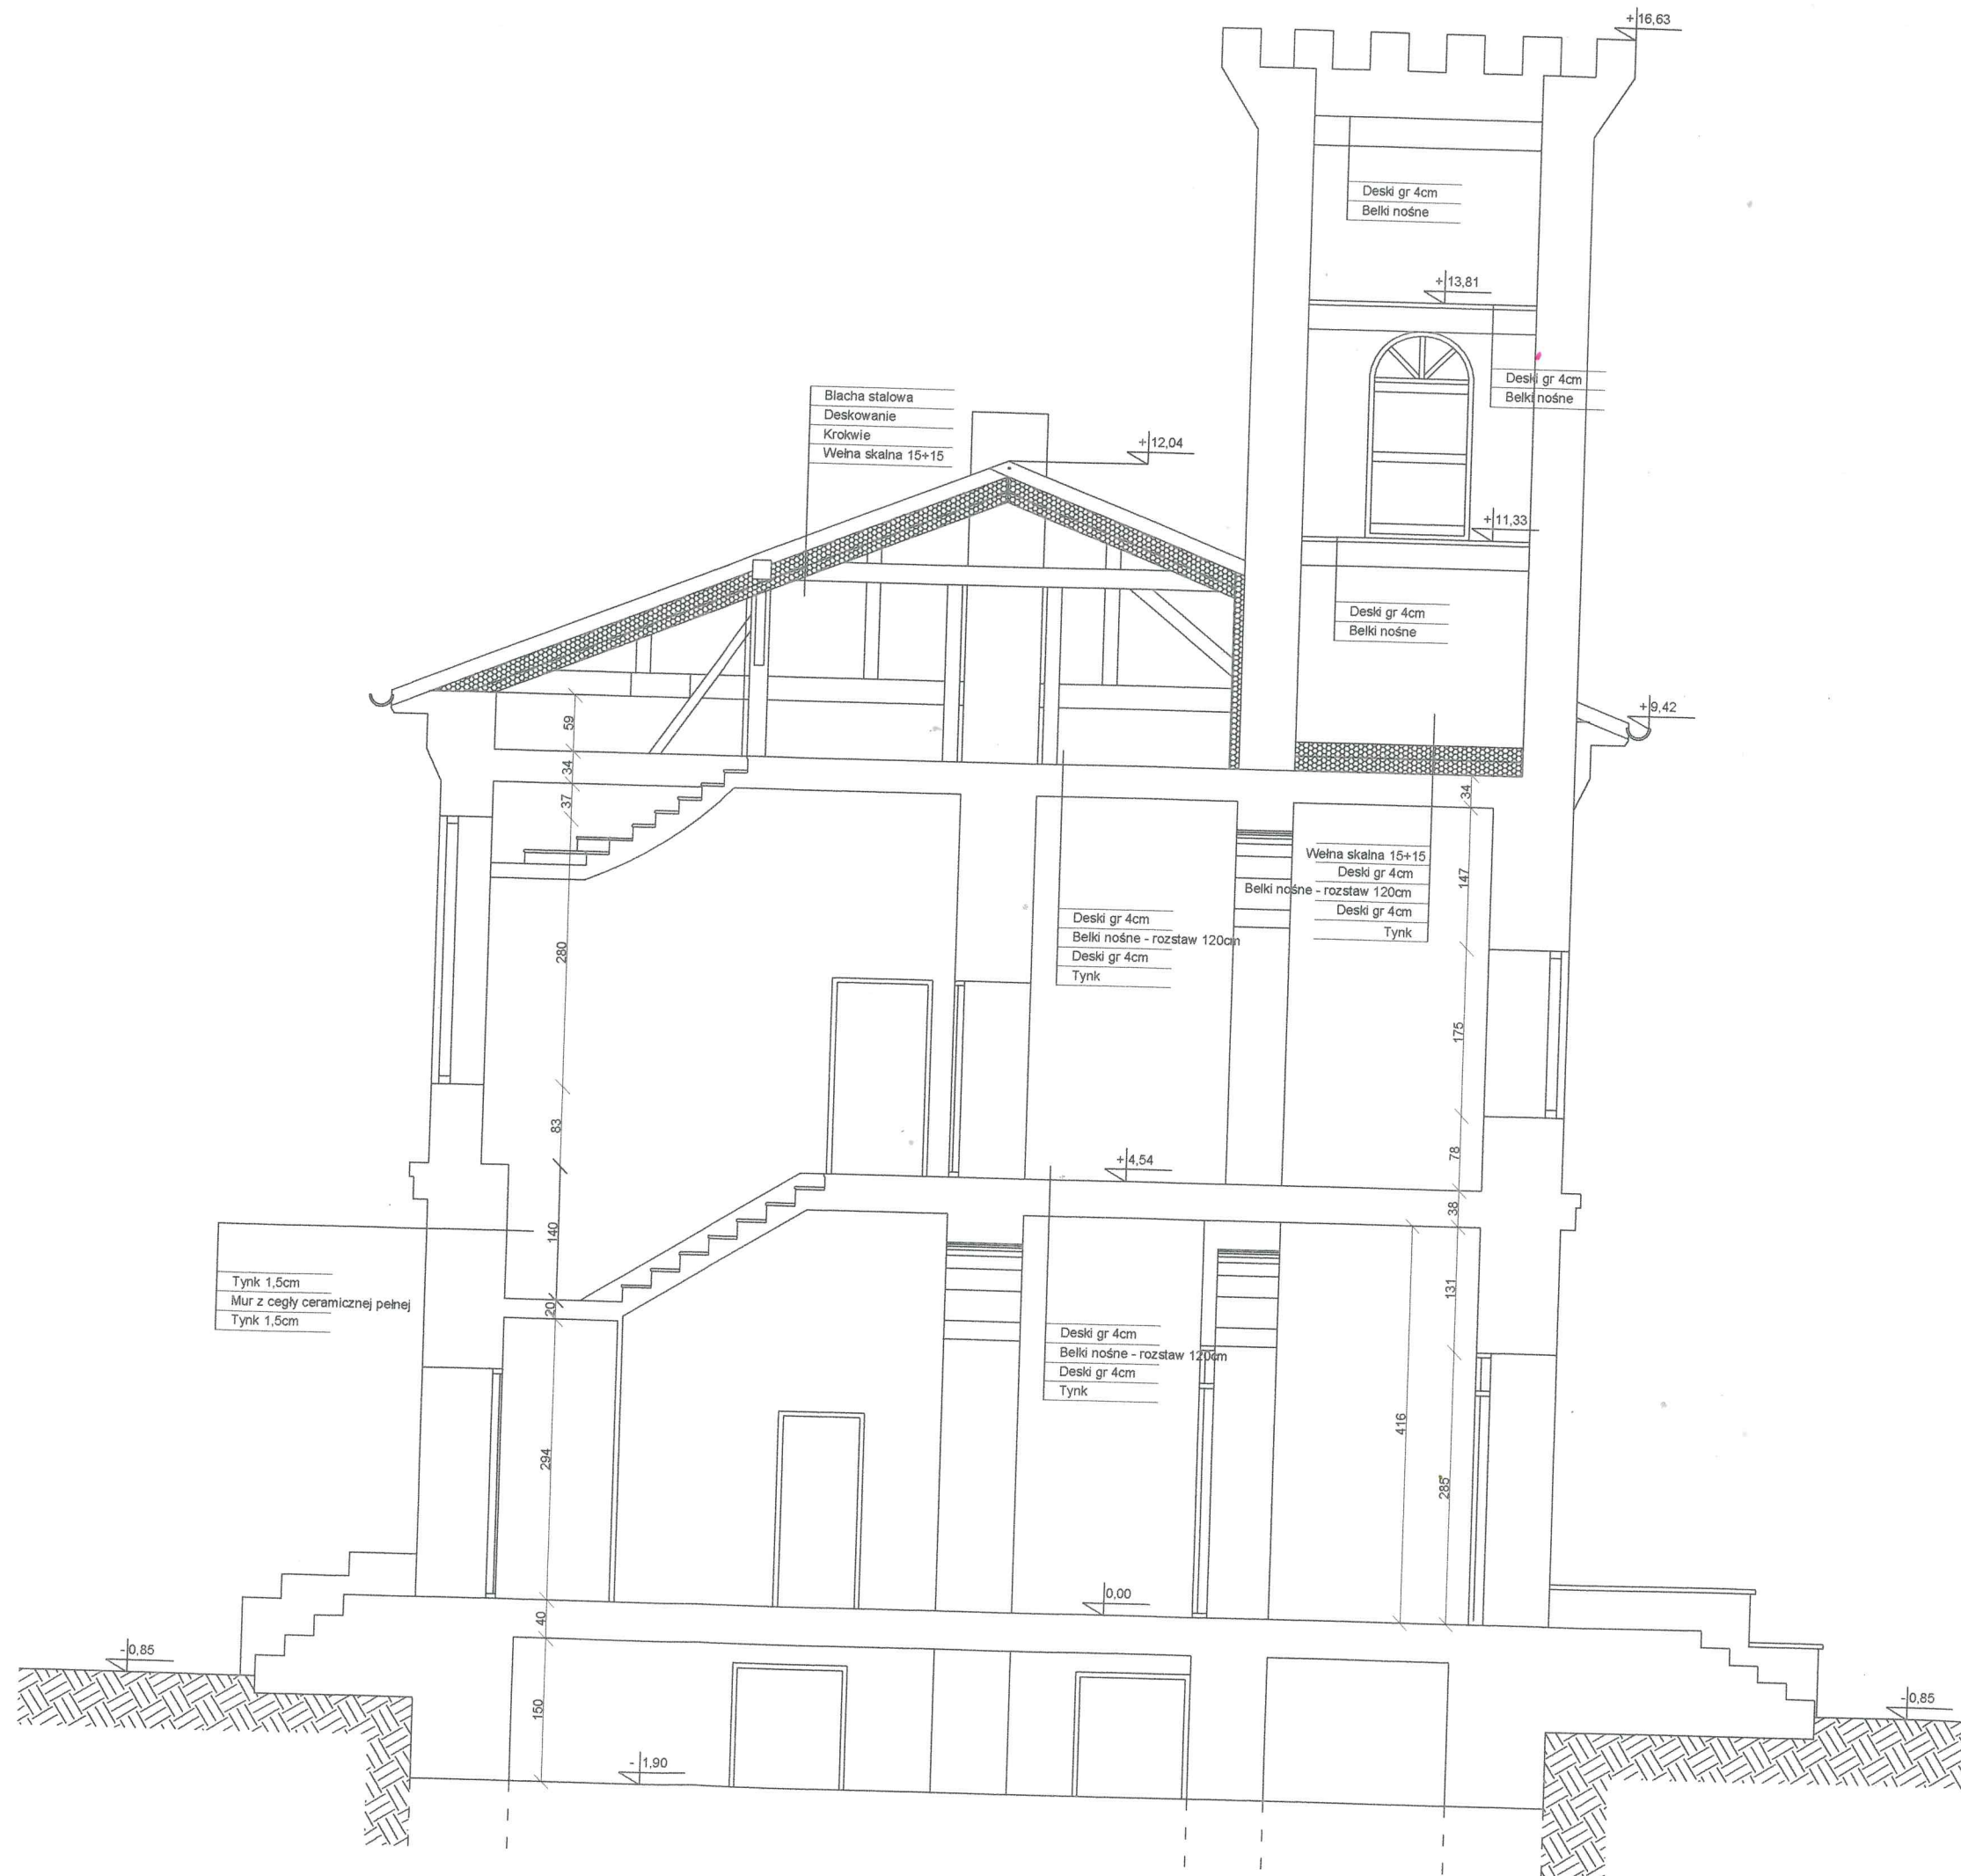


Temat:

Faza o:


Branża

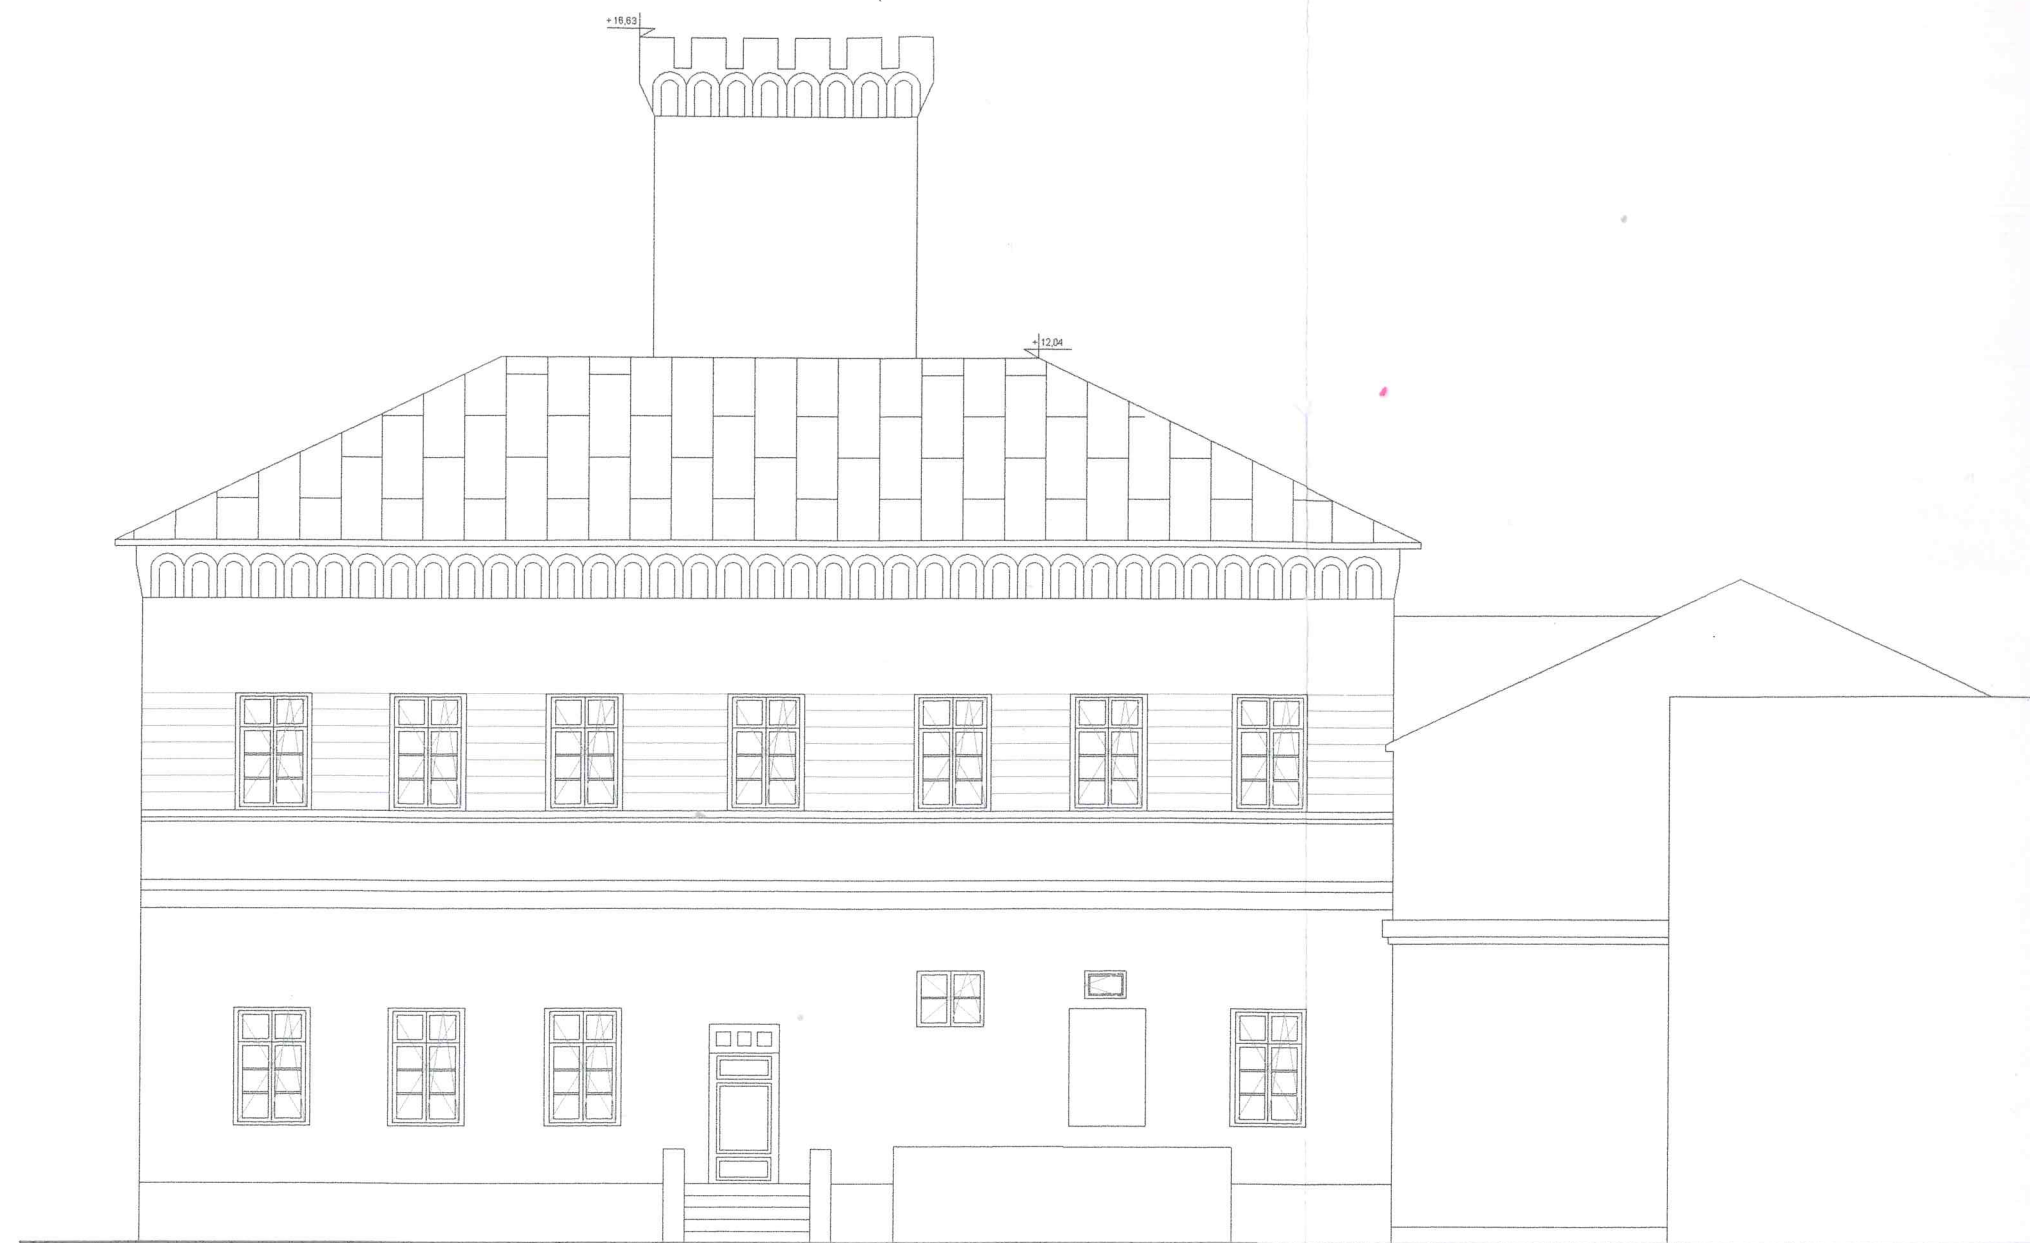Inwesto




















ELEWACJA ZACHODNIA

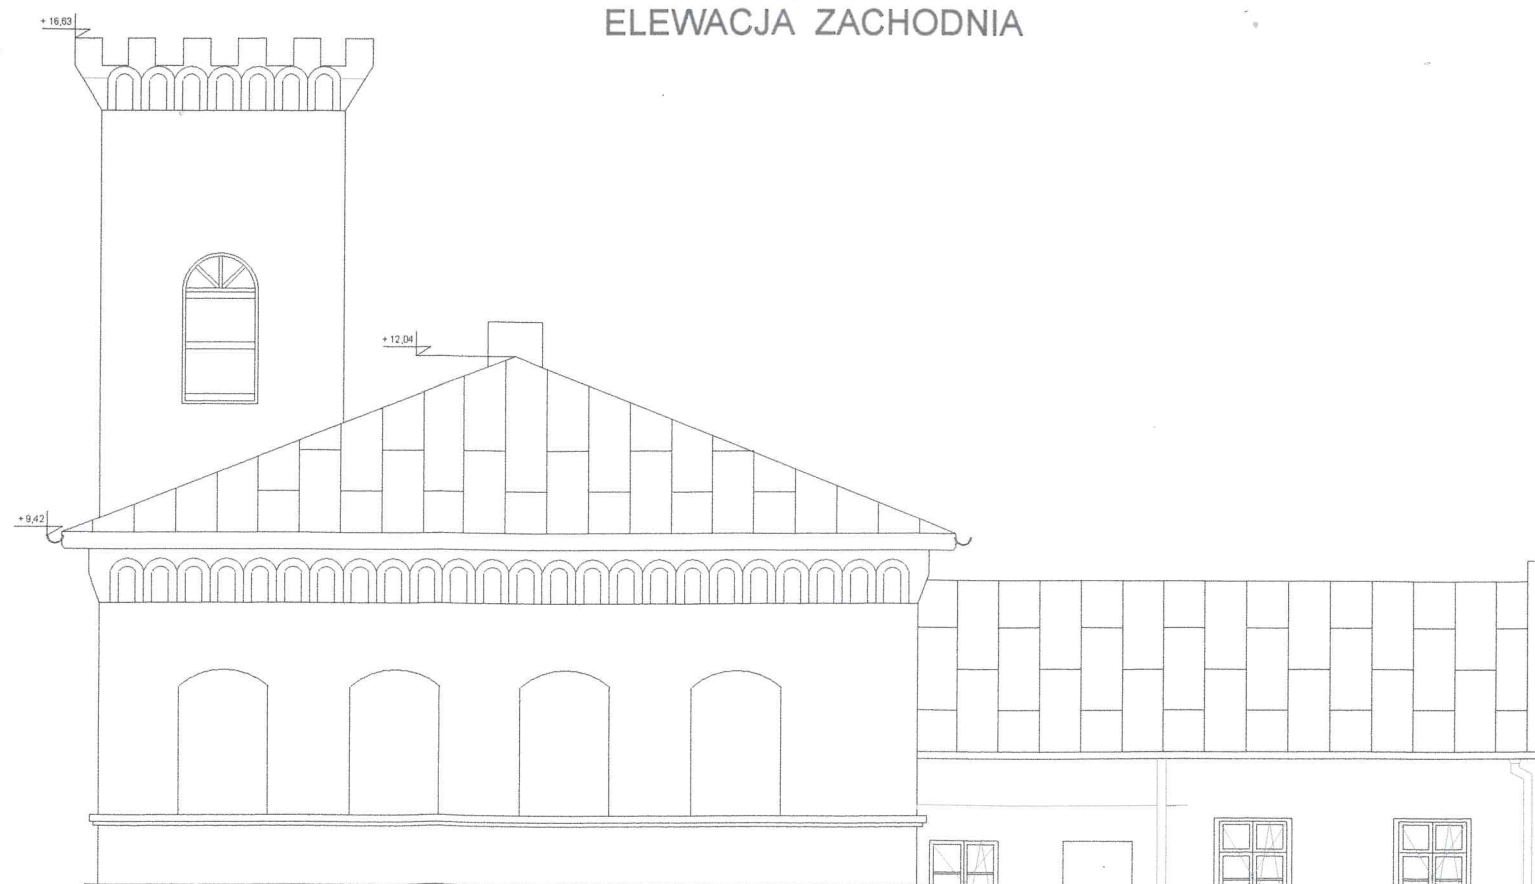

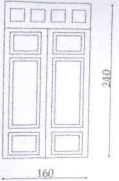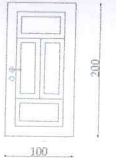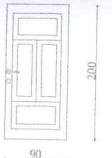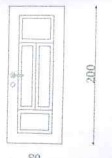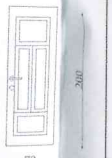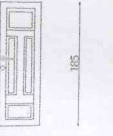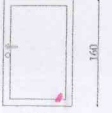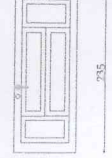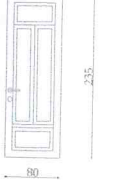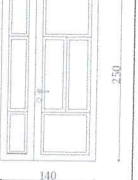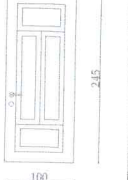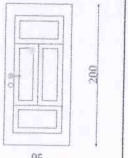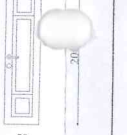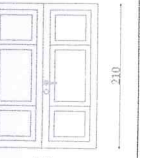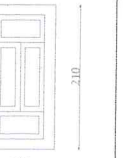ZESTAWIENIE STOLARKI DRZWIOWEJ WEWNĘTRZNEJ

OZNACZENIE	D-1	D-2	D-3	D-4	D-5	D-6	D-7	D-8
WIDOK OD ZEWNĄTRZ								
SZEROKOŚĆ OTW. W MURZE	160	112	102	92	82	72	112	102
WYSOKOŚĆ OTW. W MURZE	245	207	207	207	207	190	165	240
SZEROKOŚĆ PRZEJŚCIA	150	100	90	80	70	60	100	90
WYSOKOŚĆ PRZEJŚCIA	240	200	200	200	200	185	160	235
UWAGI	Drzwi drewniane, dwuskrzydłowe, wahadłowe, przeszklone szczegóły w opisie technicznym w kolorze nawiązującym do stolarki okiennej - białe	Drzwi drewniane, pełne, szczegóły w opisie technicznym w kolorze nawiązującym do stolarki okiennej - białe	Drzwi drewniane, pełne, szczegóły w opisie technicznym w kolorze nawiązującym do stolarki okiennej - białe	Drzwi drewniane, pełne, szczegóły w opisie technicznym w kolorze nawiązującym do stolarki okiennej - białe	Drzwi drewniane, pełne, szczegóły w opisie technicznym w kolorze nawiązującym do stolarki okiennej - białe	Drzwi drewniane, pełne, szczegóły w opisie technicznym w kolorze nawiązującym do stolarki okiennej - białe	Drzwi drewniane, pełne, szczegóły w opisie technicznym w kolorze nawiązującym do stolarki okiennej - białe	Drzwi drewniane, pełne, szczegóły w opisie technicznym w kolorze nawiązującym do stolarki okiennej - białe
OZNACZENIE	D-9	D-10	D-11	D-12	D-13	D-14	D-15	
WIDOK OD ZEWNĄTRZ								
SZEROKOŚĆ OTW. W MURZE	92	152	112	107	62	172	117	
WYSOKOŚĆ OTW. W MURZE	240	255	250	207	207	215	215	
SZEROKOŚĆ PRZEJŚCIA	80	140	100	95	50	160	105	
WYSOKOŚĆ PRZEJŚCIA	235	250	245	200	200	210	210	
UWAGI	Drzwi drewniane, pełne, szczegóły w opisie technicznym w kolorze nawiązującym do stolarki okiennej - białe	Drzwi drewniane, dwuskrzydłowe, pełne, szczegóły w opisie technicznym w kolorze nawiązującym do stolarki okiennej - białe	Drzwi drewniane, pełne, szczegóły w opisie technicznym w kolorze nawiązującym do stolarki okiennej - białe	Drzwi drewniane, pełne, szczegóły w opisie technicznym w kolorze nawiązującym do stolarki okiennej - białe	Drzwi drewniane, pełne, szczegóły w opisie technicznym w kolorze nawiązującym do stolarki okiennej - białe	Drzwi drewniane, pełne, szczegóły w opisie technicznym w kolorze nawiązującym do stolarki okiennej - białe	Drzwi drewniane, pełne, szczegóły w opisie technicznym w kolorze nawiązującym do stolarki okiennej - białe	

UWAGA!
- WSZYSTKIE WYMIARY SPRAWDZIĆ PRZED ZAMÓWIENIEM NA BUDOWIE,
- EWENTUALNE ZMIANY KONSULTOWAĆ Z PROJEKTANTEM.

ZARZĄDZ
99-340 Krośnice

Temat:	REMONT BUDYNKU RA W DĄBROWICACH
Faza opracowania:	PROJEKT BUDOWLANY
Branża:	ARCHITEKTURA
Inwestor:	GMINA DĄBROWICE UL. NOWY RYNEK 17, 99-352 DĄBROWIC
Adres inwestycji:	Gmina Dąbrowice ul. Nowy Rynek 17, 99-352 Dąbrowice
Rysunek:	ZESTAWIENIE STOLARKI DRZWIOWEJ