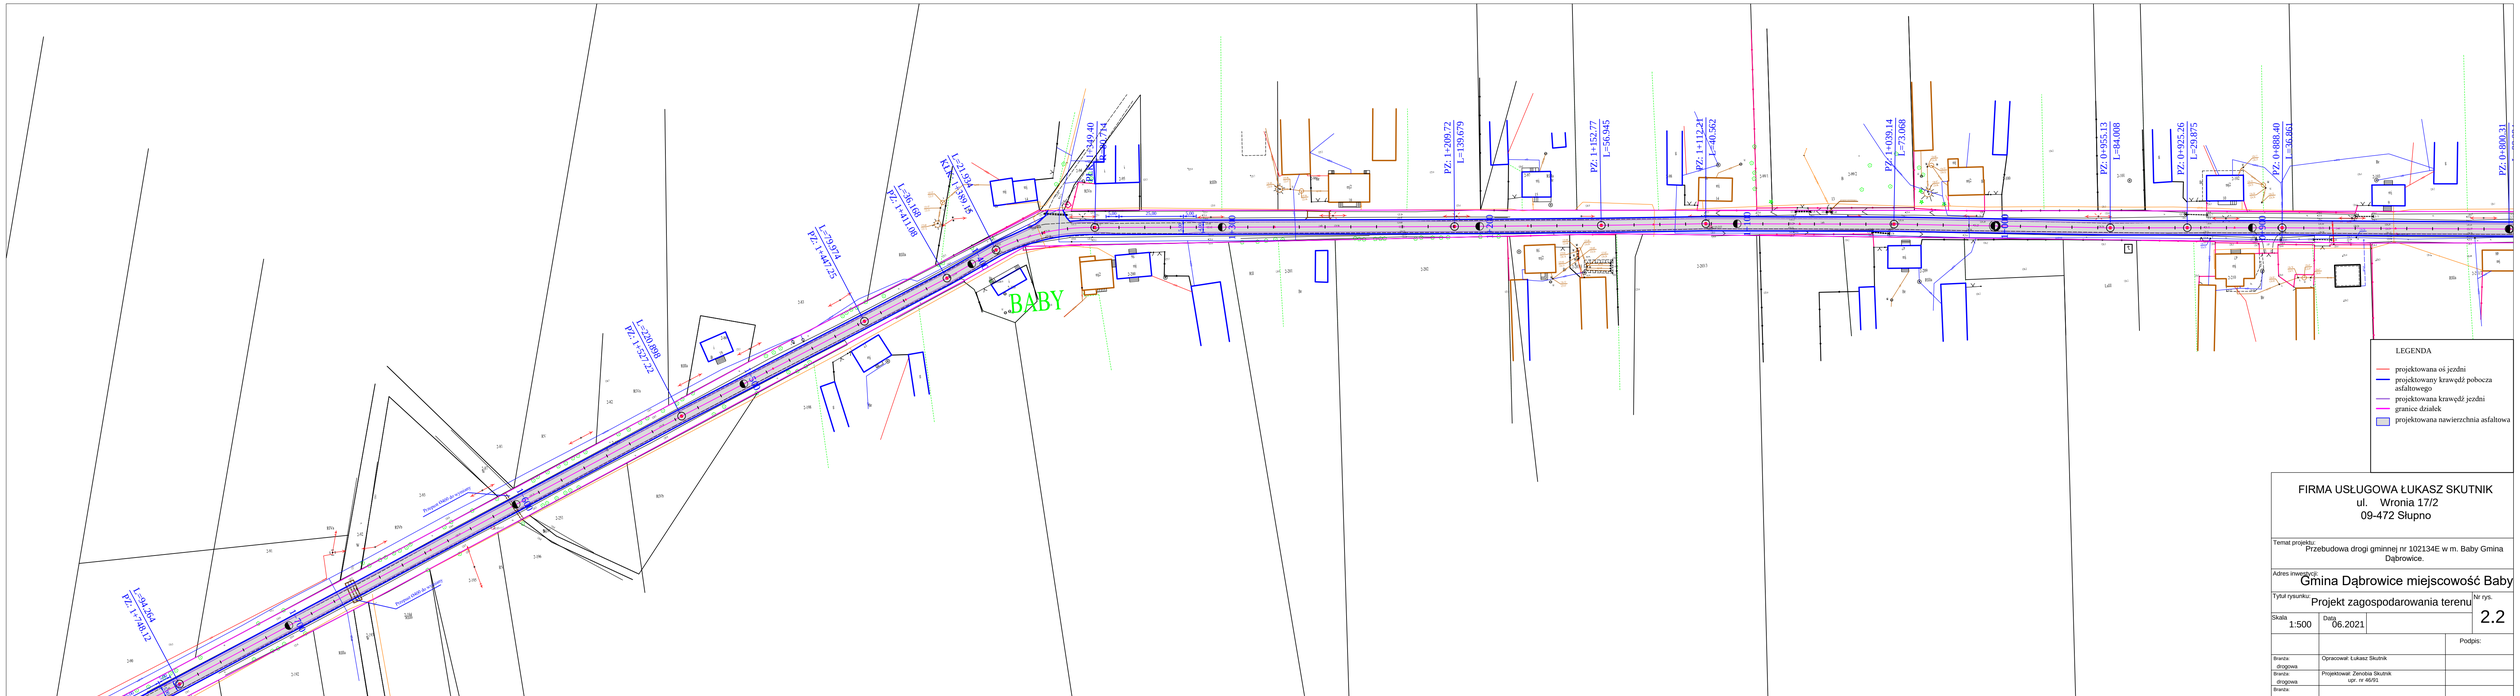

FIRMA USŁUGOWA ŁUKASZ SKUTNIK
ul. Wronia 17/2
09-472 Słupno

Temat projektu: Przebudowa drogi gminnej nr 102134E w m. Baby Gmina Dąbrowice.

Adres inwestycji: Gmina Dąbrowice miejscowość Baby

Tytuł rysunku: Projekt zagospodarowania terenu

Nr rys. 2.2

Skala 1:500

Data 06.2021

Podpis:

Branża: drogowa	Opracował: Łukasz Skutnik	
Branża: drogowa	Projektował: Zenobia Skutnik upr. nr 46/91	
Branża:		