

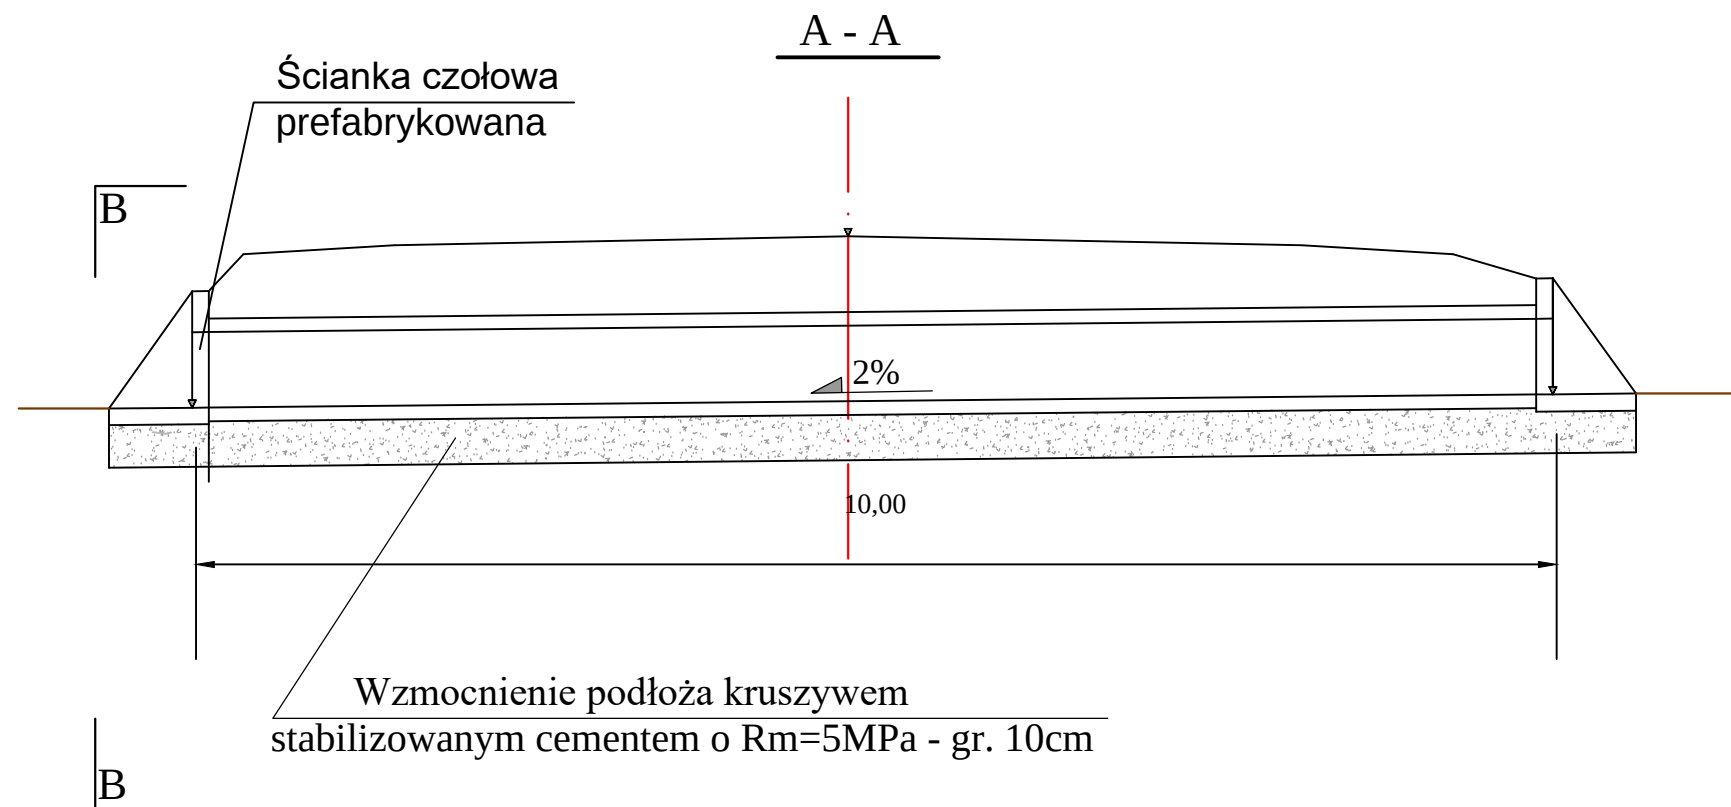


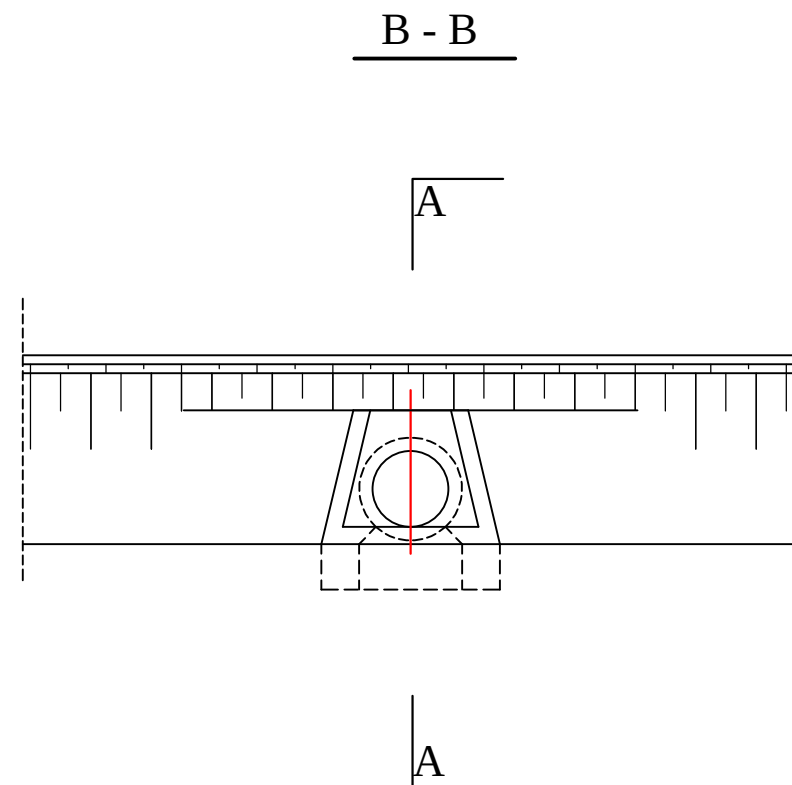

Przekrój konstrukcyjny Odcinek 1 od km 0+000 do km 2+931

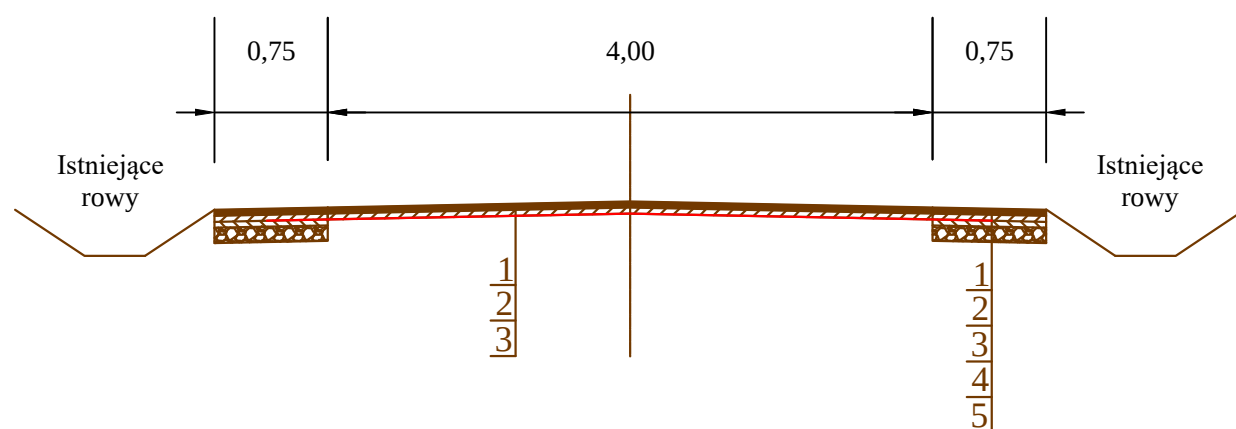

1. Warstwa ścieralna z AC 11S grub. 4cm
2. Wyrównanie z AC 11W śred. grub. 3cm
3. Siatka z włókna szklanego 50/50
4. Zaklinowanie pobocza z AC 11W grub. 3cm
5. Podbudowa z kruszywa łamanego grub. 15cm

FIRMA USŁUGOWA ŁUKASZ SKUTNIK
ul. Wronia 17/2
09-472 Słupno

Temat projektu:
Przebudowa drogi gminnej nr 102134E w m. Baby Gmina Dąbrowice.

Adres inwestycji:
Gmina Dąbrowice miejscowość Baby

Tytuł rysunku: **Przekrój konstrukcyjny** Nr rys. **3**

Skala 1:500 Data 06.2021

Podpis:

Branża: drogowa Opracował: Łukasz Skutnik

Branża: drogowa Projektował: Zenobia Skutnik upr. nr 46/91

Branża: