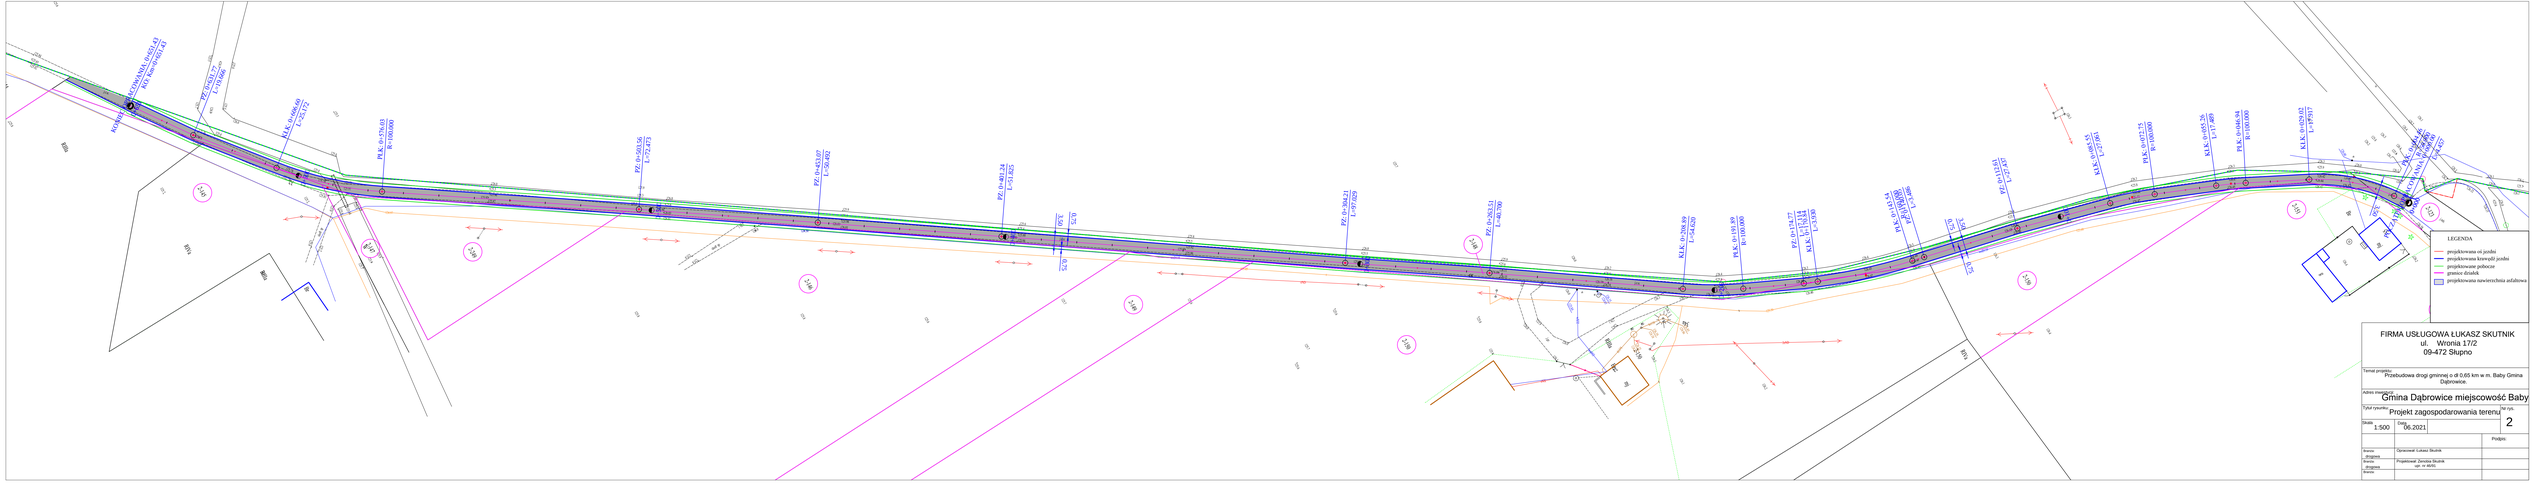

FIRMA USŁUGOWA ŁUKASZ SKUTNIK
ul. Wrońia 17/2
09-472 Słupno

Temat projektu:	Przebudowa drogi gminnej o dł 0,65 km w m. Baby Gmina Dąbrowice
Adres obiektu:	Gmina Dąbrowice miejscowość Baby
Tytuł rysunku:	Projekt zagospodarowania terenu
Nr rys.	2
Skala:	1:500
Data:	06.2021
Podpis:	
Inwestor:	Gracjaniel Łukasz Skutnik
Projektant:	Przedsiębiorstwo Zenobiusz Skutnik upr. nr 40/95