


Przekrój konstrukcyjny od km 0+000 do km 0+650

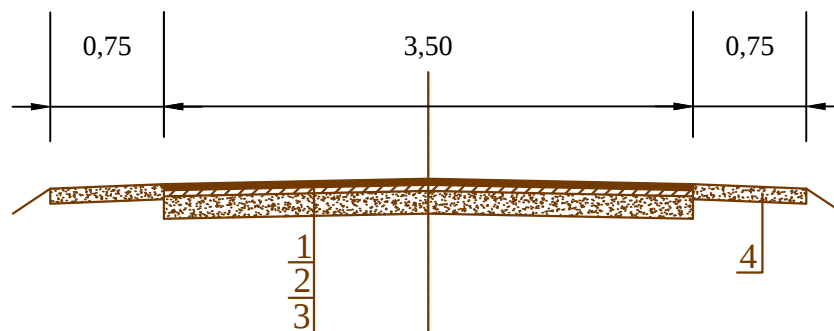

1. Warstwa ścieralna z AC 11S grub. 4cm
2. Warstwa wiążąca z AC 16W grub. 4cm
3. Podbudowa z kruszywa łamanego 0/31,5 grub. 8 cm
4. Pobocze w kruszywa łamanego 0/31,5 grub. 10 cm

FIRMA USŁUGOWA ŁUKASZ SKUTNIK
ul. Wronia 17/2
09-472 Słupno

Temat projektu:
Przebudowa drogi gminnej o dł 0,65 km w m. Baby Gmina Dąbrowice.

Adres inwestycji:
Gmina Dąbrowice miejscowość Baby

Tytuł rysunku: **Przekrój konstrukcyjny**

Nr rys.

Skala
1:500

Data
06.2021

3

Podpis:

Branża: **Opracował: Łukasz Skutnik**
drogowa
Branża: **Projektował: Zenobia Skutnik**
drogowa **upr. nr 46/91**
Branża: