



FUNDAMENT ZBIORNIKA
I PŁYTY KOMORY ZASÓW

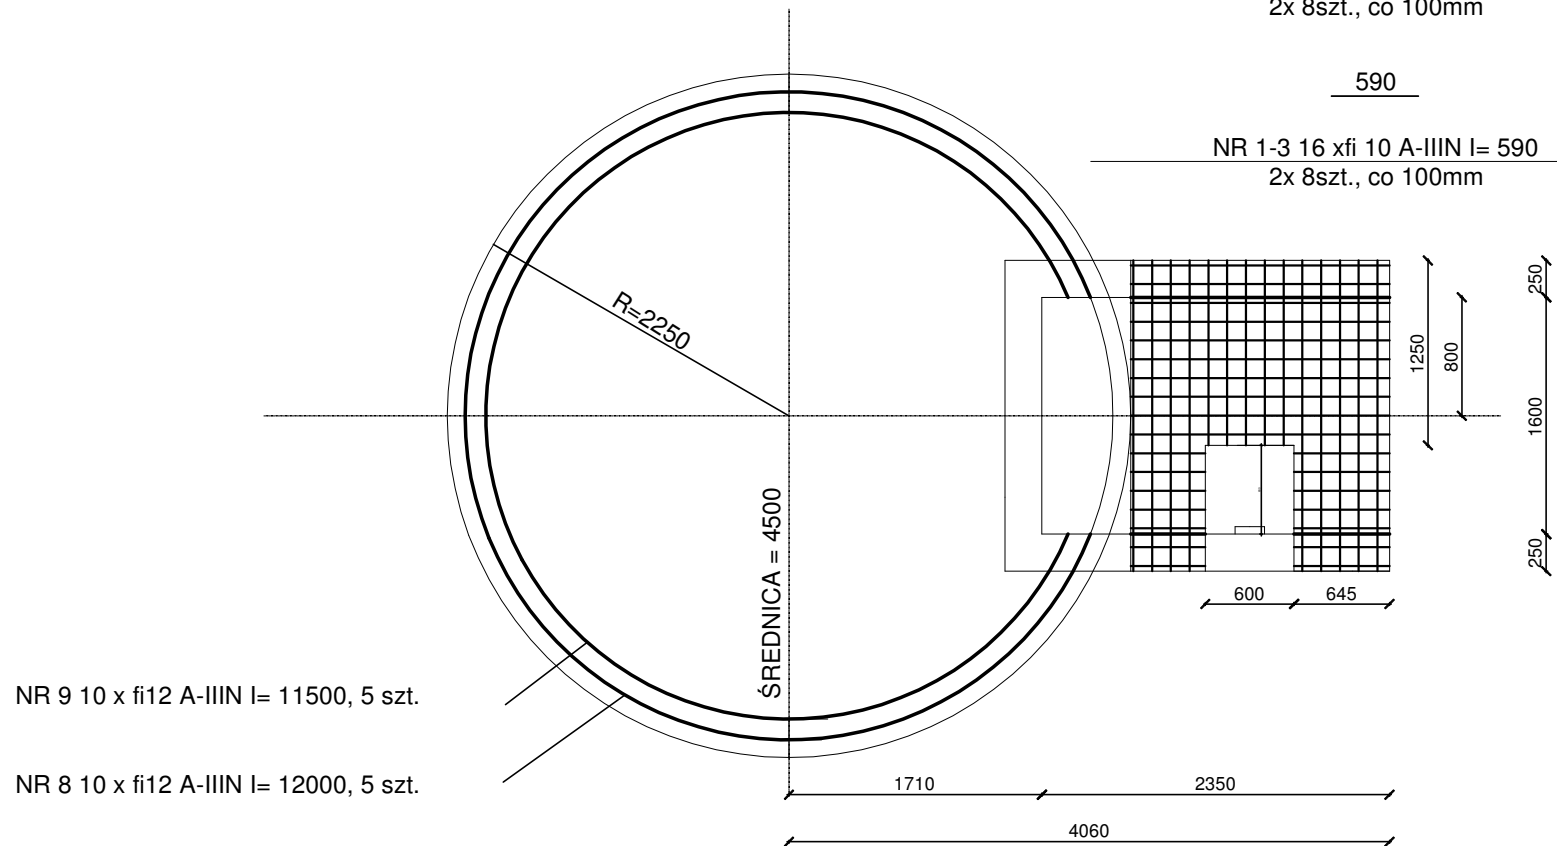

NR 9 10 x fi12 A-IIIN I= 11500, 5 szt.

NR 8 10 x fi12 A-IIIN I= 12000, 5 szt.

PODKŁADKA DYSTANSOWA
4.00 szt/m2

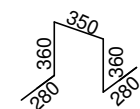

NR 3 60 x fi8 A-I I= 1630
60szt.

NR 13 92 xfi 12 A-IIIN I= 2000
36szt.+2x 28szt., co 250mm

NR 11 44 xfi 12 A-IIIN I= 2200
4 x 11szt., co 150mm

NR 12 22 xfi 12 A-IIIN I= 2550
2 x 11szt., co 150mm

NR 14 54 xfi 12 A-IIIN I= 1000
pręty w narożach


1690
NR 1-1 26 xfi 10 A-IIIN I= 1690
2x 13szt., co 100mm

410
NR 1-2 16 xfi 10 A-IIIN I= 410
2x 8szt., co 100mm

590
NR 1-3 16 xfi 10 A-IIIN I= 590
2x 8szt., co 100mm

2060
NR 1-4 22 xfi 10 A-IIIN I= 2060
2x 11szt., co 100mm

1230
NR 1-5 12 xfi 10 A-IIIN I= 1230
2x 6szt., co 100mm

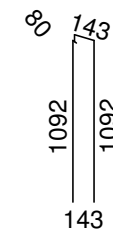

NR 10 48 x fi8 A-I I= 2630
48szt., co 250mm

WOD-MAX		WOD-MAX ul. Dworcowa 49, 62-400 Słupca	
Inwestor:	GMINA DĄBROWICE UL. NOWY RYNEK 17 99-352 DĄBROWICE		
Nazwa inwestycji:	PROJEKT ZBIORNIKA WODY UZDATNIONEJ WRAZ Z INFRASTRUKTURĄ TECHNICZNĄ ORAZ REMONTEM HYDROFORNI Jedn. ewid. 100203.2 Dąbrowice, Obreń 0002 Baby, Działka nr 121/2		
Projektował:	Podpis:	PROJEKT ARCHITEKTONICZNO BUDOWLANY	SKALA: 1:100
mgr inż. Dariusz Śmigielski Uprawnienia budowlane WKP/0039/PWOK/05 w specjalności konstrukcyjnej do projektowania bez ograniczeń mgr inż. Piotr Sokołowski Uprawnienia budowlane WKP/0261/PWOE/15 w specjalności instalacyjnej do projektowania kierowania robotami budowlanymi bez ograniczeń mgr inż. Sławomir Lebica Uprawnienia budowlane WKP/0154/PWOS/09 w specjalności instalacyjnej do projektowania kierowania robotami budowlanymi bez ograniczeń		BRANŻA: INSTALACYJNA	DATA: 05.2022
		FUNDAMENT ZBIORNIKA WODY UZDATNIONEJ	
		RYS. 01	STR.27