


Stalowy, typowy, pionowy zbiornik
retencyjny Pojemność: 100m³

Rzut zbiornika

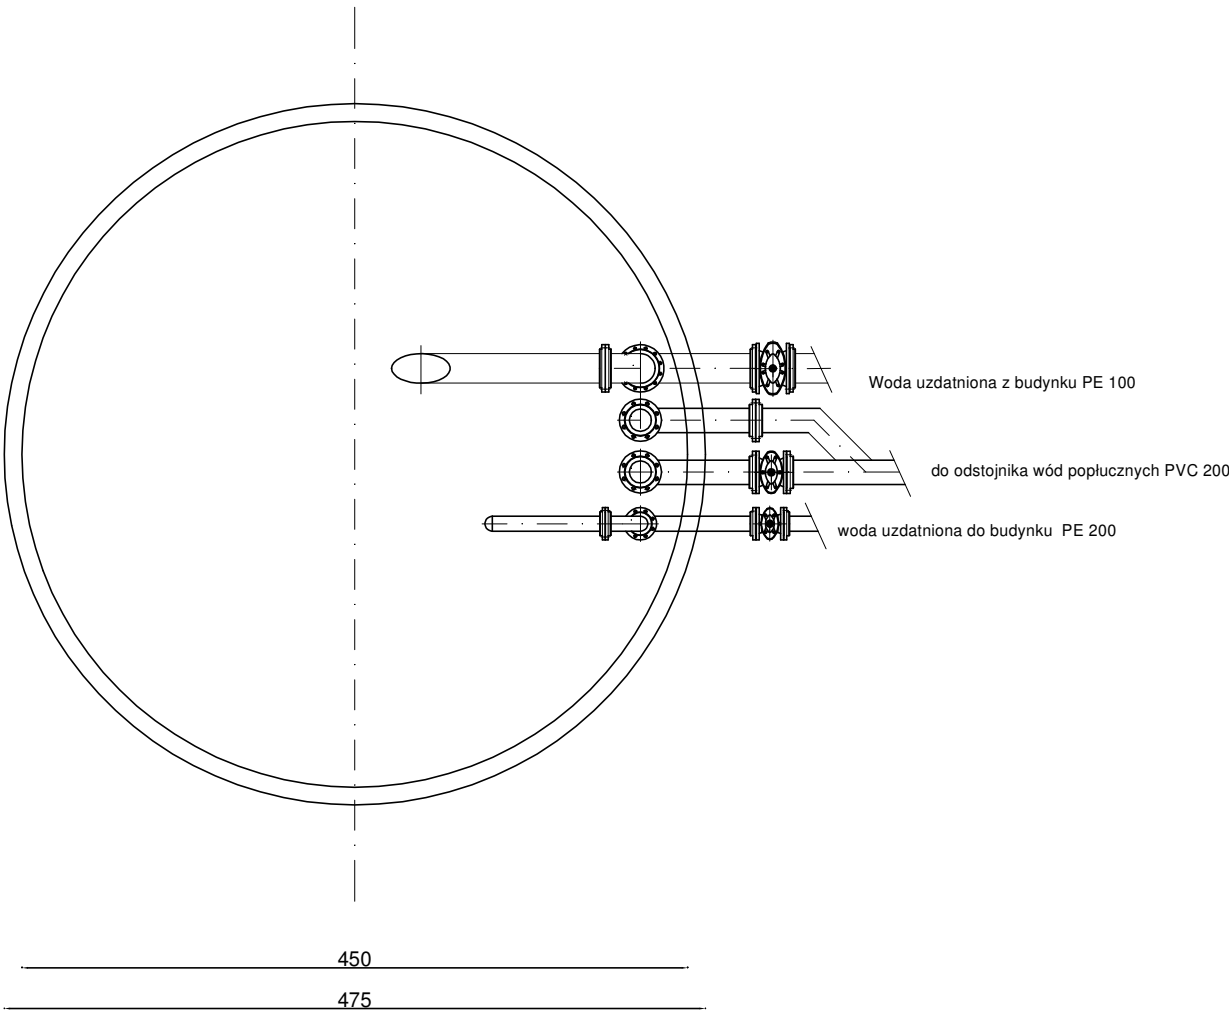


Sterowanie zasuwaniami - skrzynki uliczne
wyprowadzone na powierzchnię terenu.

Armatura wewnętrzna zbiornika: rurociąg
zasilający, rurociąg ssawny, rurociąg
przelewowy wg katalogu producenta

Rozmieszczenie włączników, króćców
przyłączeniowych oraz schodów wg
katalogu producenta zbiornika

UWAGA!
Armatura przyłączeniowa- pomiędzy
zasuwami odcinającymi a króćcami
przyłączeniowymi zbiornika-wykonana ze
stali łączonej kołnierzowo, zabezpieczona
antykorozyjnie

Widok i przekrój zbiornika nr 1
0,00 = 128,70 m n.p.m

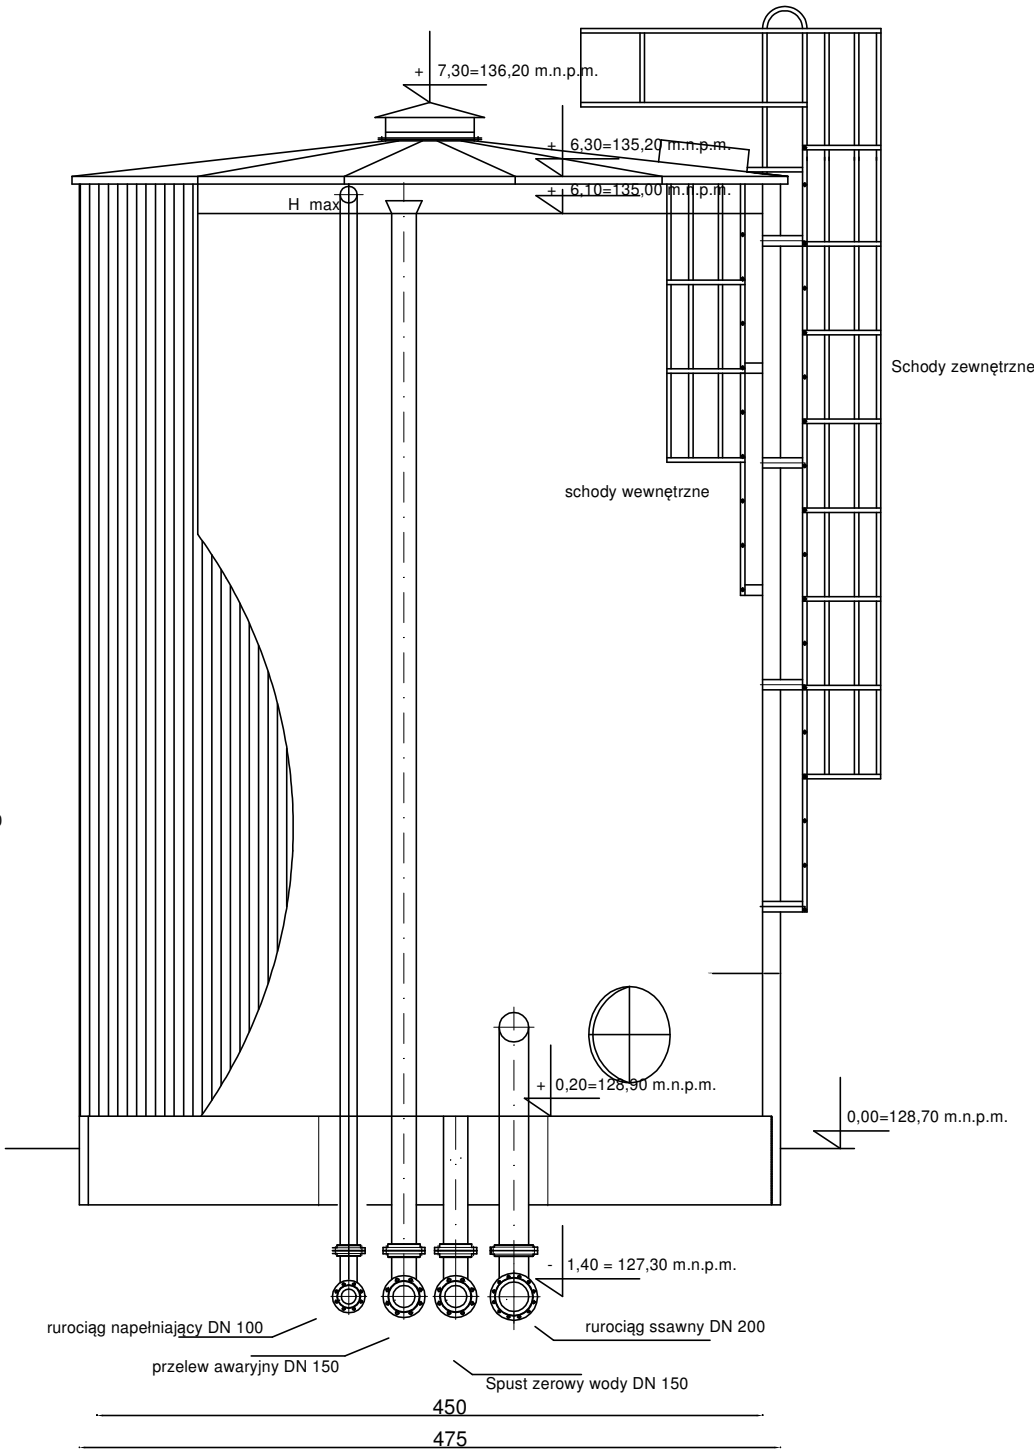

WOD-MAX ul. Dworcowa 49, 62-400 Słupca			
Inwestor:	GMINA DĄBROWICE UL. NOWY RYNEK 17 99-352 DĄBROWICE		
Nazwa inwestycji:	PROJEKT ZBIORNIKA WODY UZDATNIONEJ WRAZ Z INFRASTRUKTURĄ TECHNICZNĄ ORAZ REMONTEM HYDROFORNI Jedn. ewid. 100203 2 Dąbrowice, Obręb 0002 Baby, Działka nr 121/2		
Projektował:	mgr inż. Dariusz Śmigielski Uprawnienia budowlane WKP/0039/PWOK/05 w specjalności konstrukcyjnej do projektowania bez ograniczeń	Podpis:	PROJEKT ARCHITEKTONICZNO BUDOWLANY
	mgr inż. Piotr Sokołowski Uprawnienia budowlane WKP/0261/PWOE/15 w specjalności instalacyjnej do projektowania kierowania robotami budowlanymi bez ograniczeń		SKALA: 1:100
	mgr inż. Sławomir Lebica Uprawnienia budowlane WKP/0154/PWOS/09 w specjalności instalacyjnej do projektowania kierowania robotami budowlanymi bez ograniczeń		BRANŻA: INSTALACYJNA
		RZUT I WIDOK ZBIORNIKA	
		RYS. 03	STR.29