


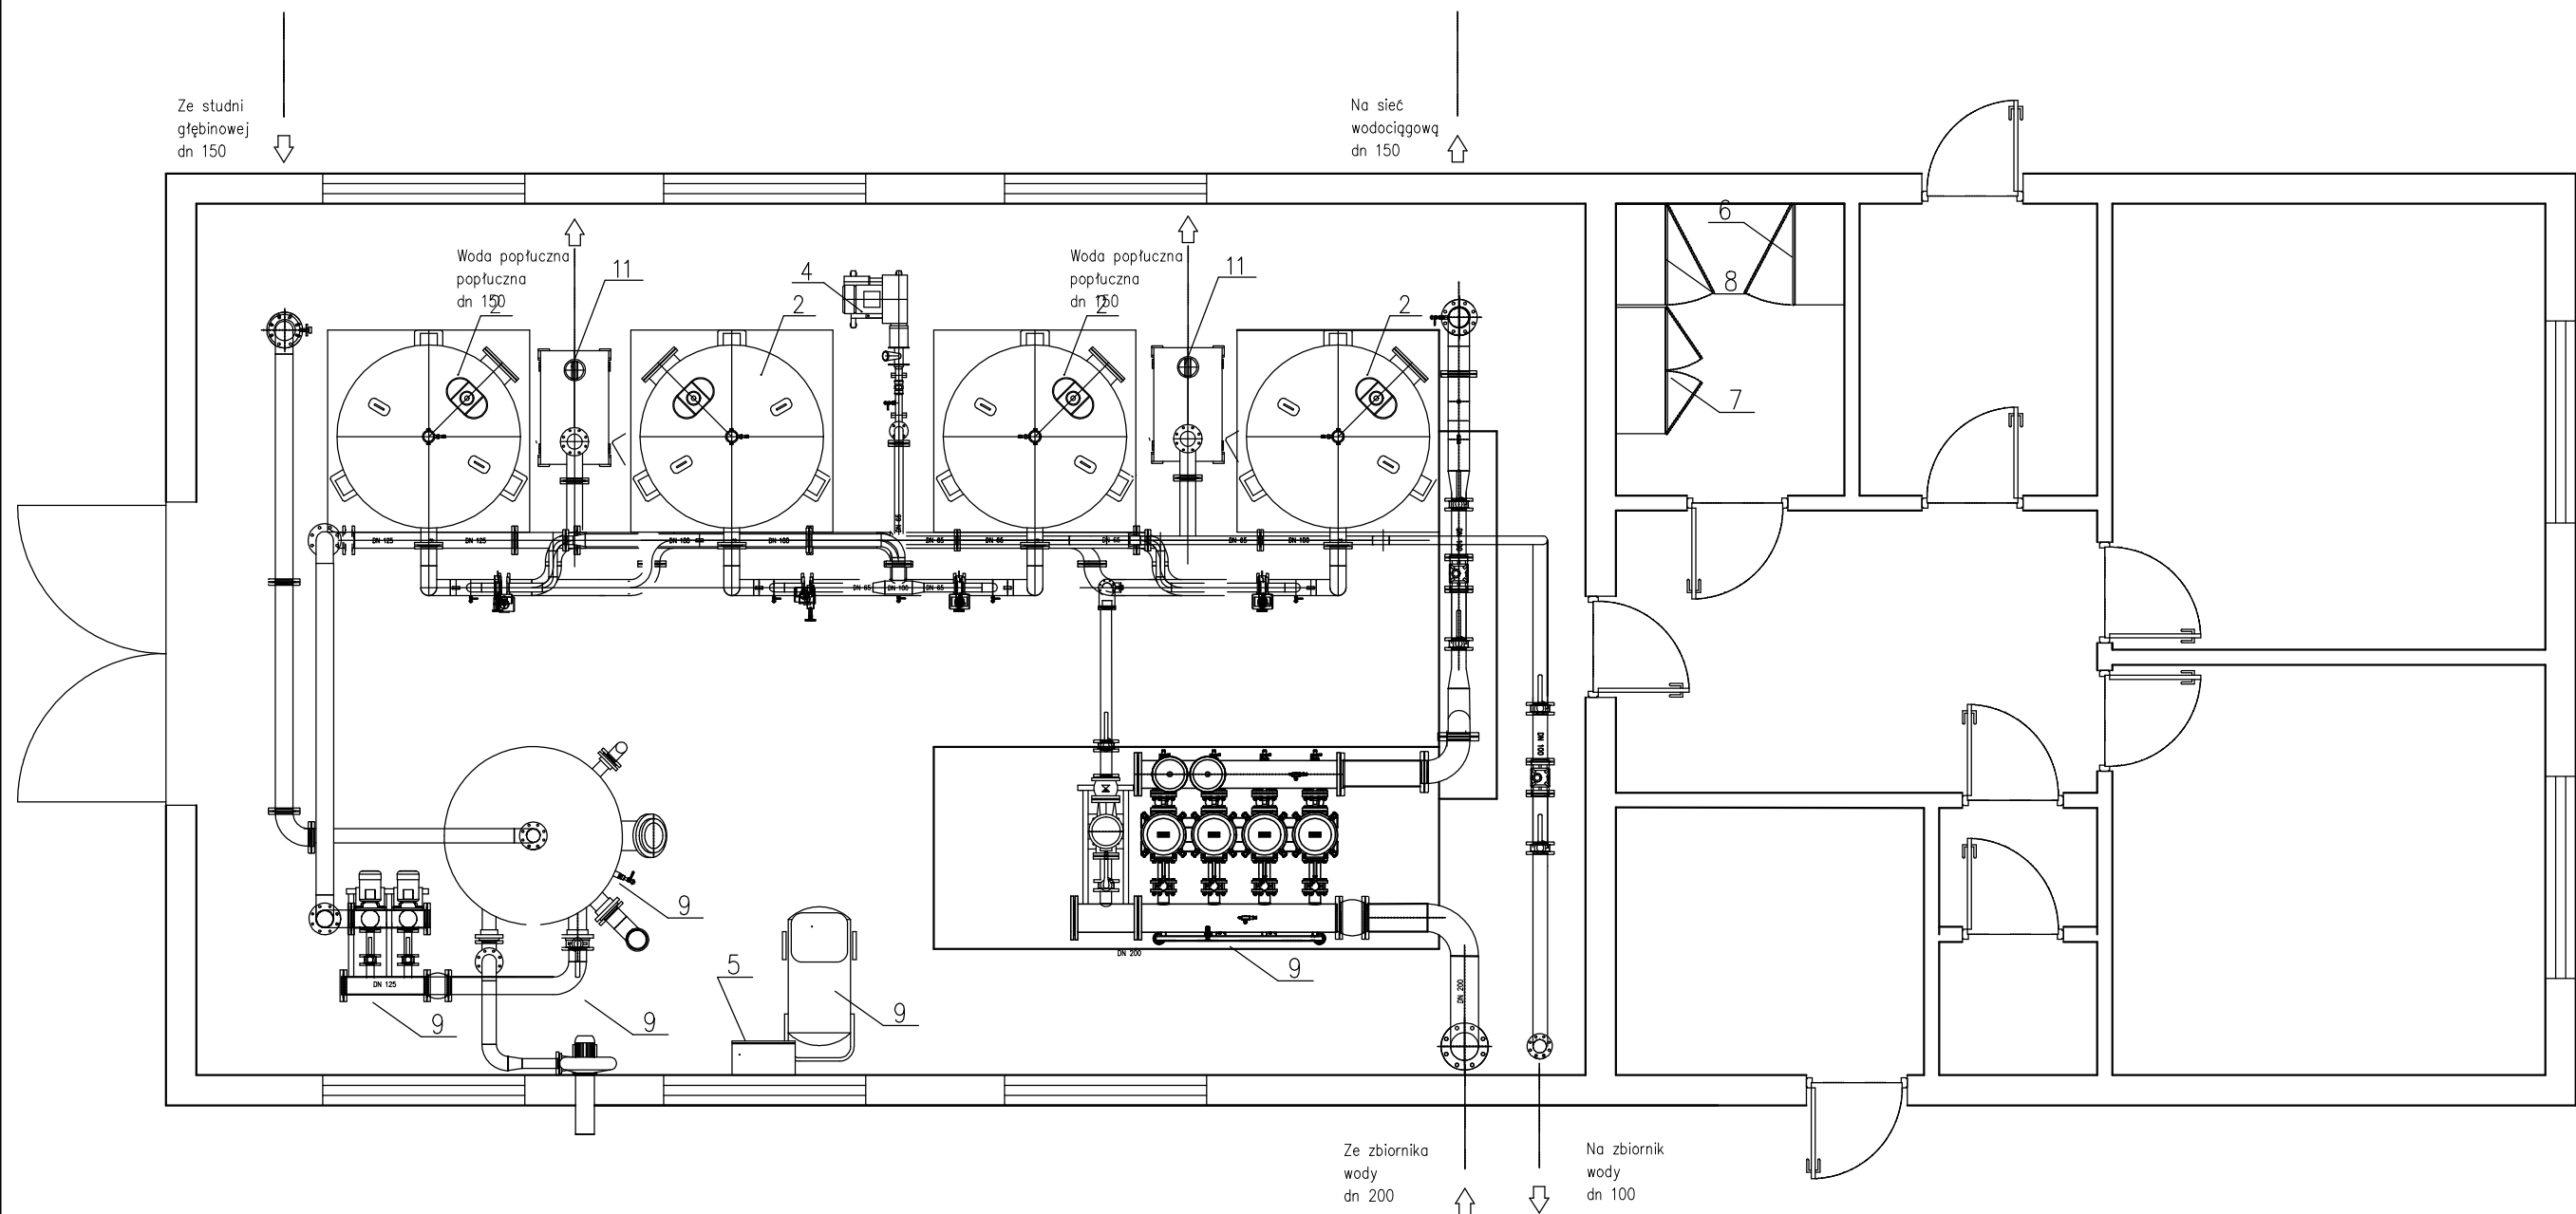

1. Kolumna napowietrzająca D 1200
2. Zestaw filtracyjny D1400
3. Zestaw hydroforowy ZH-ICL/MW 4.15.6/5,5 kW + TP 100-200/2/4,0 kW
4. Zestaw dmuchawy DIC 83H
5. Rozdzielnia pneumatyczna
6. Rozdzielnia zestawu hydroforowego
7. Rozdzielnia technologiczna
8. Rozdzielnia główna
9. Zestaw sprężarki LF-x-1,5
10. Zestaw chloratora przejezdny
11. Zbiornik kontrolno-pomiarowy

WOD-MAX		WOD-MAX ul. Dworcowa 49, 62-400 Słupca	
Inwestor:	GMINA DĄBROWICE UL. NOWY RYNEK 17 99-352 DĄBROWICE		
Nazwa inwestycji:	PROJEKT ZBIORNIKA WODY UZDATNIONEJ WRAZ Z INFRASTRUKTURĄ TECHNICZNĄ ORAZ REMONTEM HYDROFORNI Jedn. ewid. 100203 2 Dąbrowice, Obręb 0002 Baby, Działka nr 121/2		
Projektował:	Podpis:	PROJEKT ARCHITEKTONICZNO BUDOWLANY	SKALA: 1:100
mgr inż. Dariusz Śmigielski Uprawnienia budowlane WKP/0039/POK/05 w specjalności konstrukcyjnej do projektowania bez ograniczeń		BRANŻA: INSTALACYJNA	DATA: 05.2022
mgr inż. Piotr Sokołowski Uprawnienia budowlane WKP/0261/PWOE/15 w specjalności instalacyjnej do projektowania kierowania robotami budowlanymi bez ograniczeń		RZUT BUDYNKU TECHNOLOGIA	
mgr inż. Sławomir Lebica Uprawnienia budowlane WKP/0154/PWOS/09 w specjalności instalacyjnej do projektowania kierowania robotami budowlanymi bez ograniczeń		RYS. 06	STR.31