


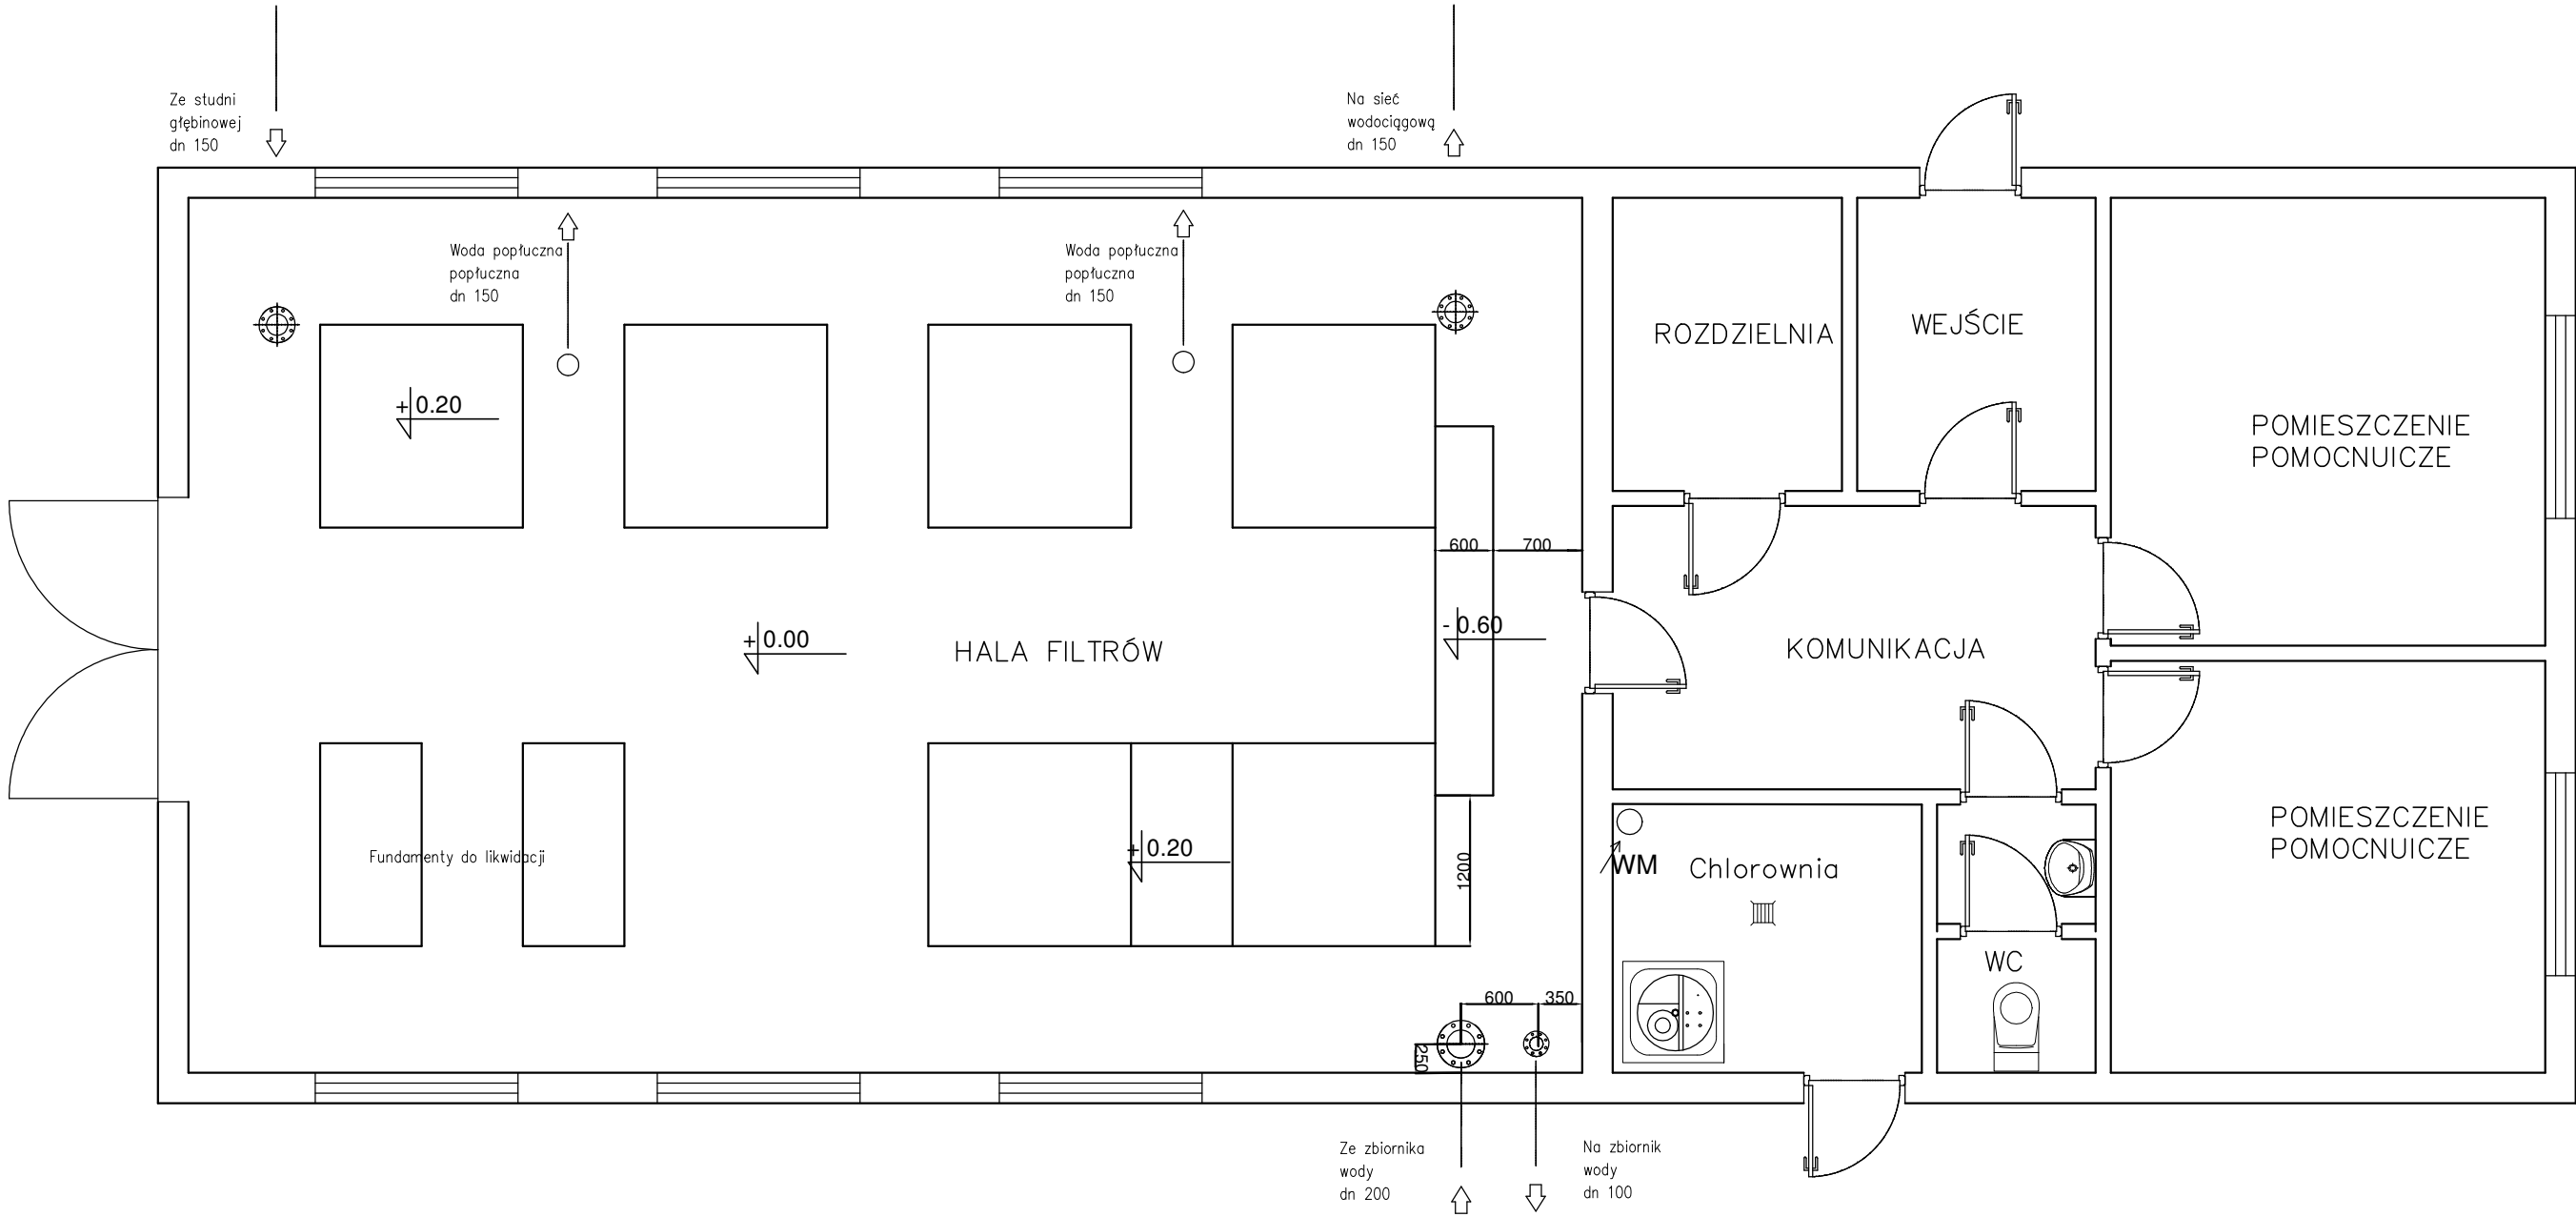

		WOD-MAX ul. Dworcowa 49, 62-400 Sępca	
Inwestor:	GMINA DĄBROWICE UL. NOWY RYNEK 17 99-352 DĄBROWICE		
Nazwa inwestycji:	PROJEKT ZBIORNIKA WODY UZDATNIONEJ WRAZ Z INFRASTRUKTURĄ TECHNICZNĄ ORAZ REMONTEM HYDROFORNI Jedn. ewid. 100203 z Dąbrowice, Obręb 0002 Baby, Działka nr 121/2		
Projektował:	Podpis:	PROJEKT ARCHITEKTONICZNO BUDOWLANY	SKALA: 1:100
mgr inż. Dariusz Śmigielski Uprawnienia budowlane WKP/0039/P.OOK/05 w specjalności konstrukcyjnej do projektowania bez ograniczeń		BRANŻA: INSTALACYJNA	DATA: 05.2022
mgr inż. Piotr Sokołowski Uprawnienia budowlane WKP/0261/P.WOE/15 w specjalności instalacyjnej do projektowania kierowania robotami budowlanymi bez ograniczeń		RZUT BUDYNKU STAN PROJEKTOWANY	
mgr inż. Sławomir Lebica Uprawnienia budowlane WKP/0154/P.WOS/09 w specjalności instalacyjnej do projektowania kierowania robotami budowlanymi bez ograniczeń		RYS. 05	STR.32