


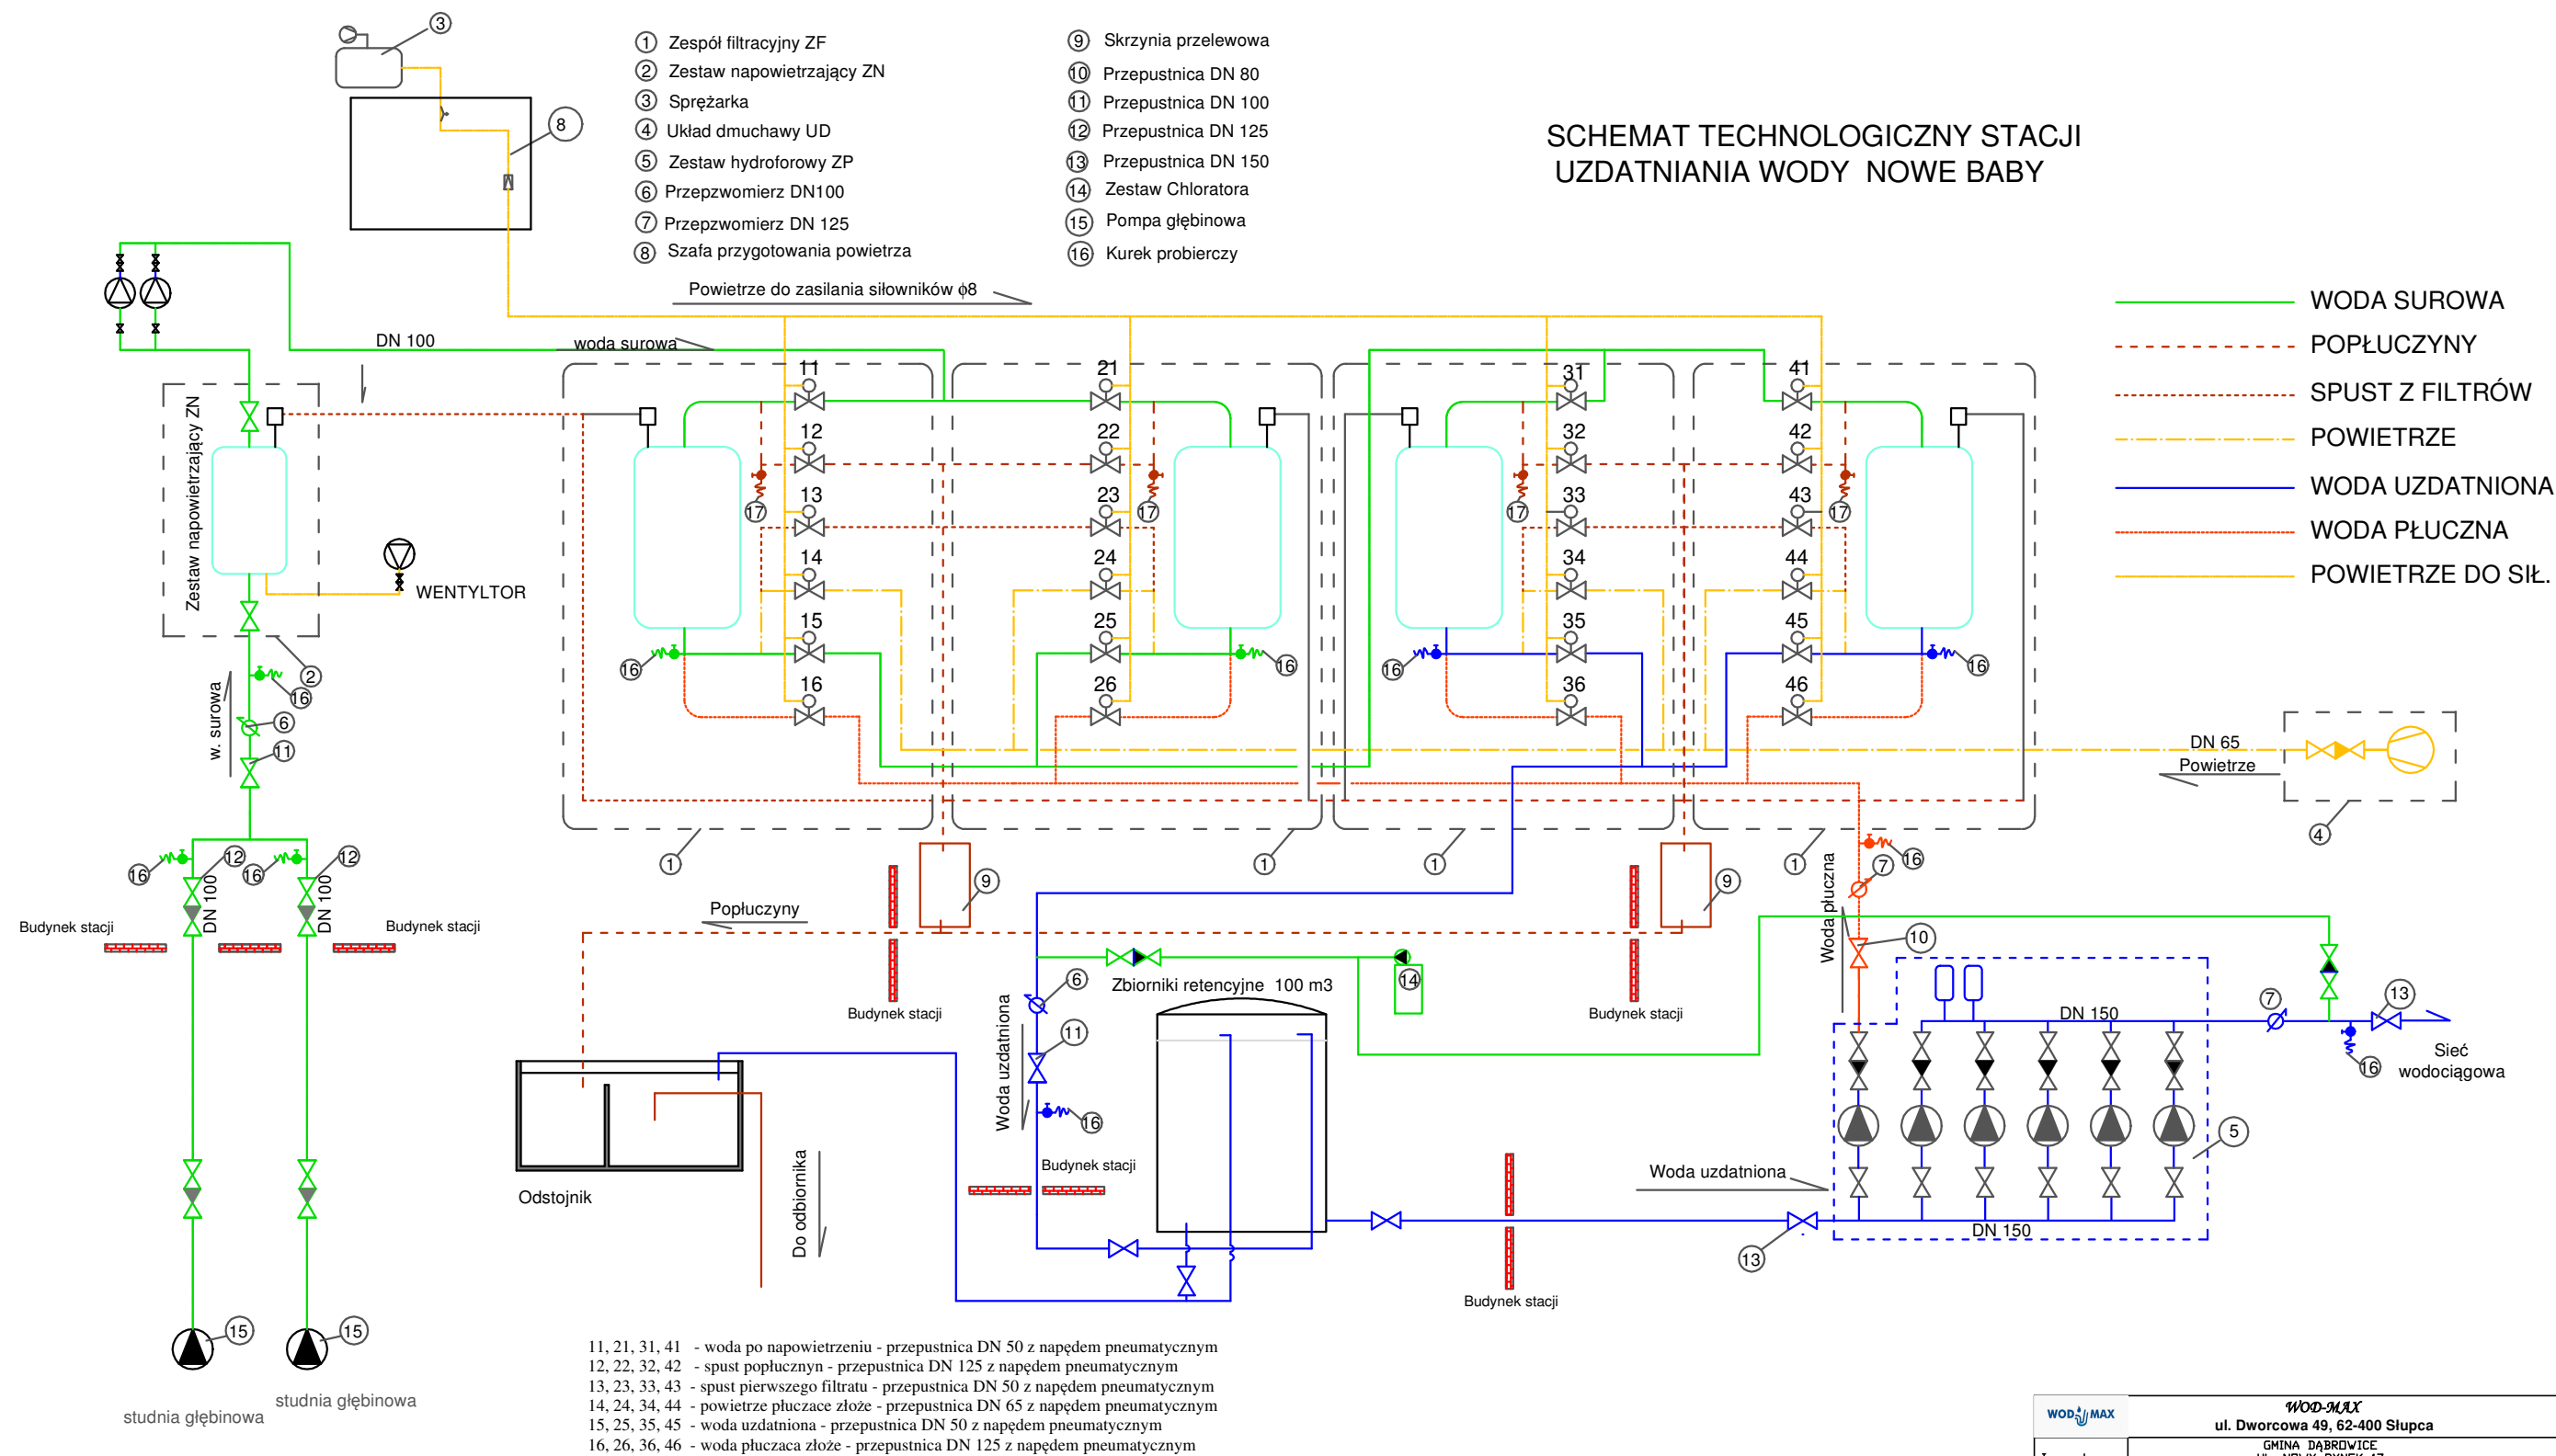

WOD-MAX		WOD-MAX	
Inwestor:		ul. Dworcowa 49, 62-400 Sępólno	
Nazwa inwestycji:		GMINA DĄBROWICE UL. NOWY RYNEK 17 99-352 DĄBROWICE	
Projektant:		PROJEKT ZBIORNIKA WODY UZDATNIONEJ WRAZ Z INFRASTRUKTURĄ TECHNICZNĄ ORAZ REMONTEM HYDROFORNI Jedn. ewid. 100203_2 Dąbrowice, Dobre 0002 Baby, Działka nr 121/2	
mgr inż. Stawomir Leblo	Podpis:	PROJEKT ARCHITEKTONICZNO BUDOWLANY	
		BRANŻA: INSTALACYJNA	DATA: 05.2022
		SCHEMAT TECHNOLOGICZNY	
		RYS. 09	STR.35