


Powiatowy Ośrodek Dokumentacji Geodezyjnej i Kartograficznej w Kutnie
 Skala: 1:500, gmina: 032 DĄBROWICE, obręb: DĄBROWICE
 Mapa wygenerowana do zgłoszenia: GK-II-6640.1491.2022

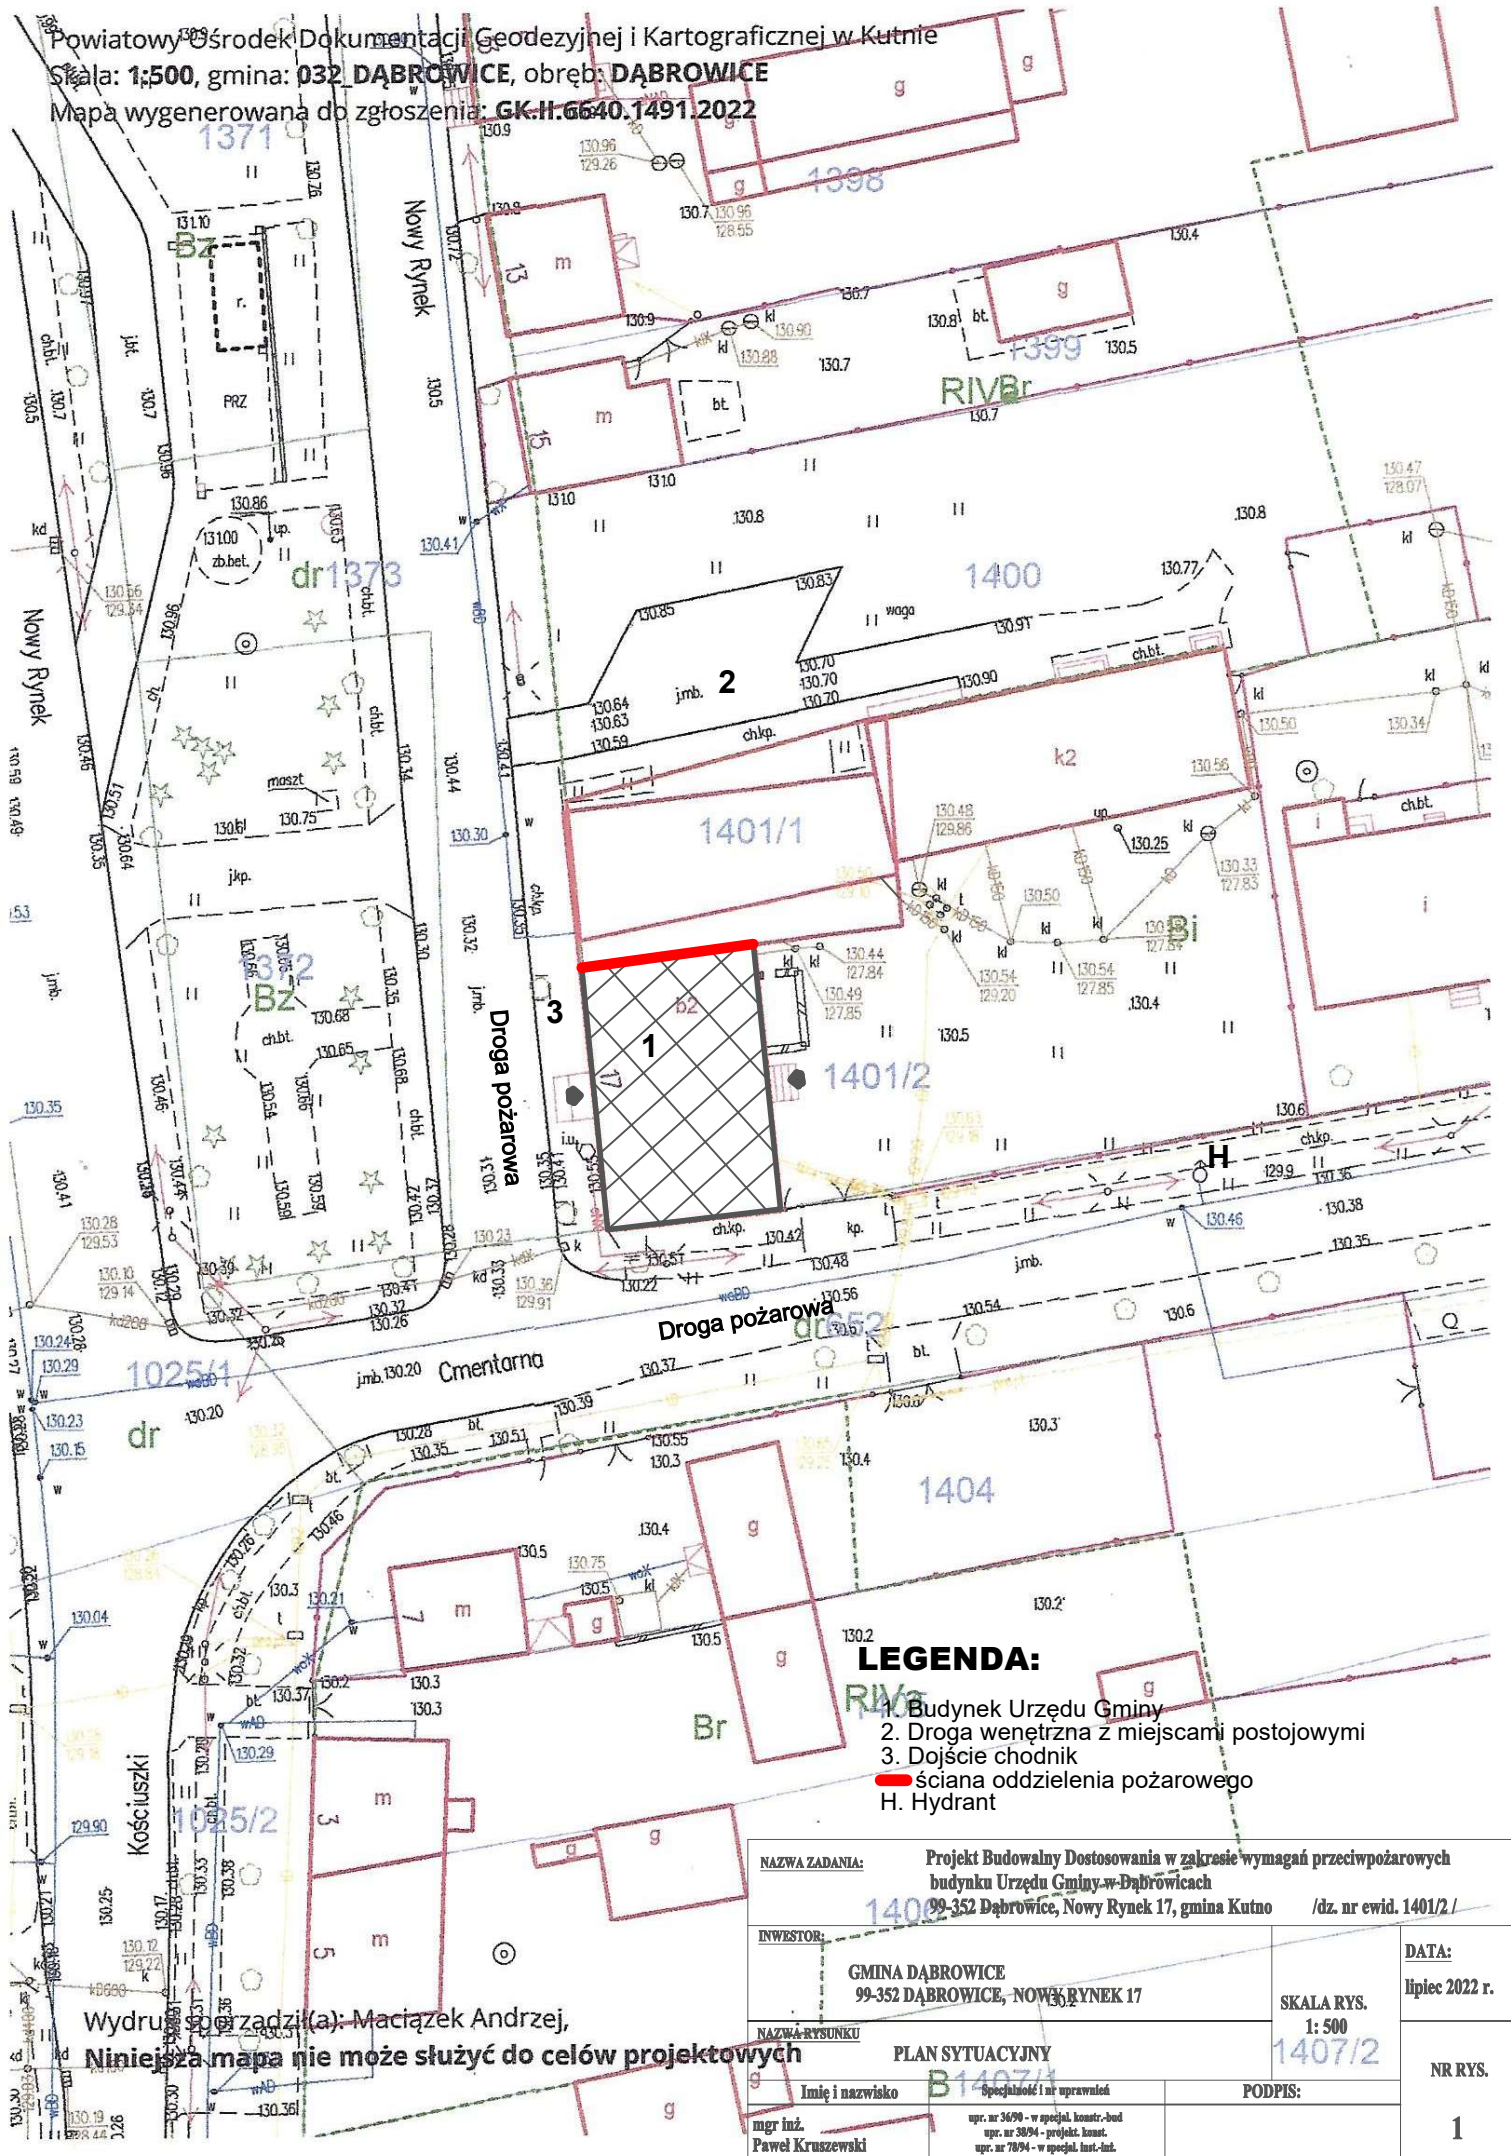

LEGENDA:

1. Budynek Urzędu Gminy
2. Droga wewnętrzna z miejscami postojowymi
3. Dojście chodnik
- ściana oddzielenia pożarowego
- H. Hydrant

Wydruk sporządził(a): Maciązek Andrzej,

Niniejsza mapa nie może służyć do celów projektowych

NAZWA ZADANIA:		Projekt Budowlany Dostosowania w zakresie wymagań przeciwpożarowych budynku Urzędu Gminy w Dąbrowicach	
INWESTOR:		99-352 Dąbrowice, Nowy Rynek 17, gmina Kutno /dz. nr ewid. 1401/2/	
NAZWA RYSUNKU:		PLAN SYTUACYJNY	
Imię i nazwisko:		mgr inż. Paweł Kruszewski	
Specjalność i nr uprawnień:		upr. nr 36790 - w specjal. konstr.-bud upr. nr 38094 - projekt. konstr. upr. nr 78994 - w specjal. konstr.-bud.	
PODPIS:		1407/2	
DATA:		lipiec 2022 r.	
SKALA RYS.		1: 500	
NR RYS.		1	