


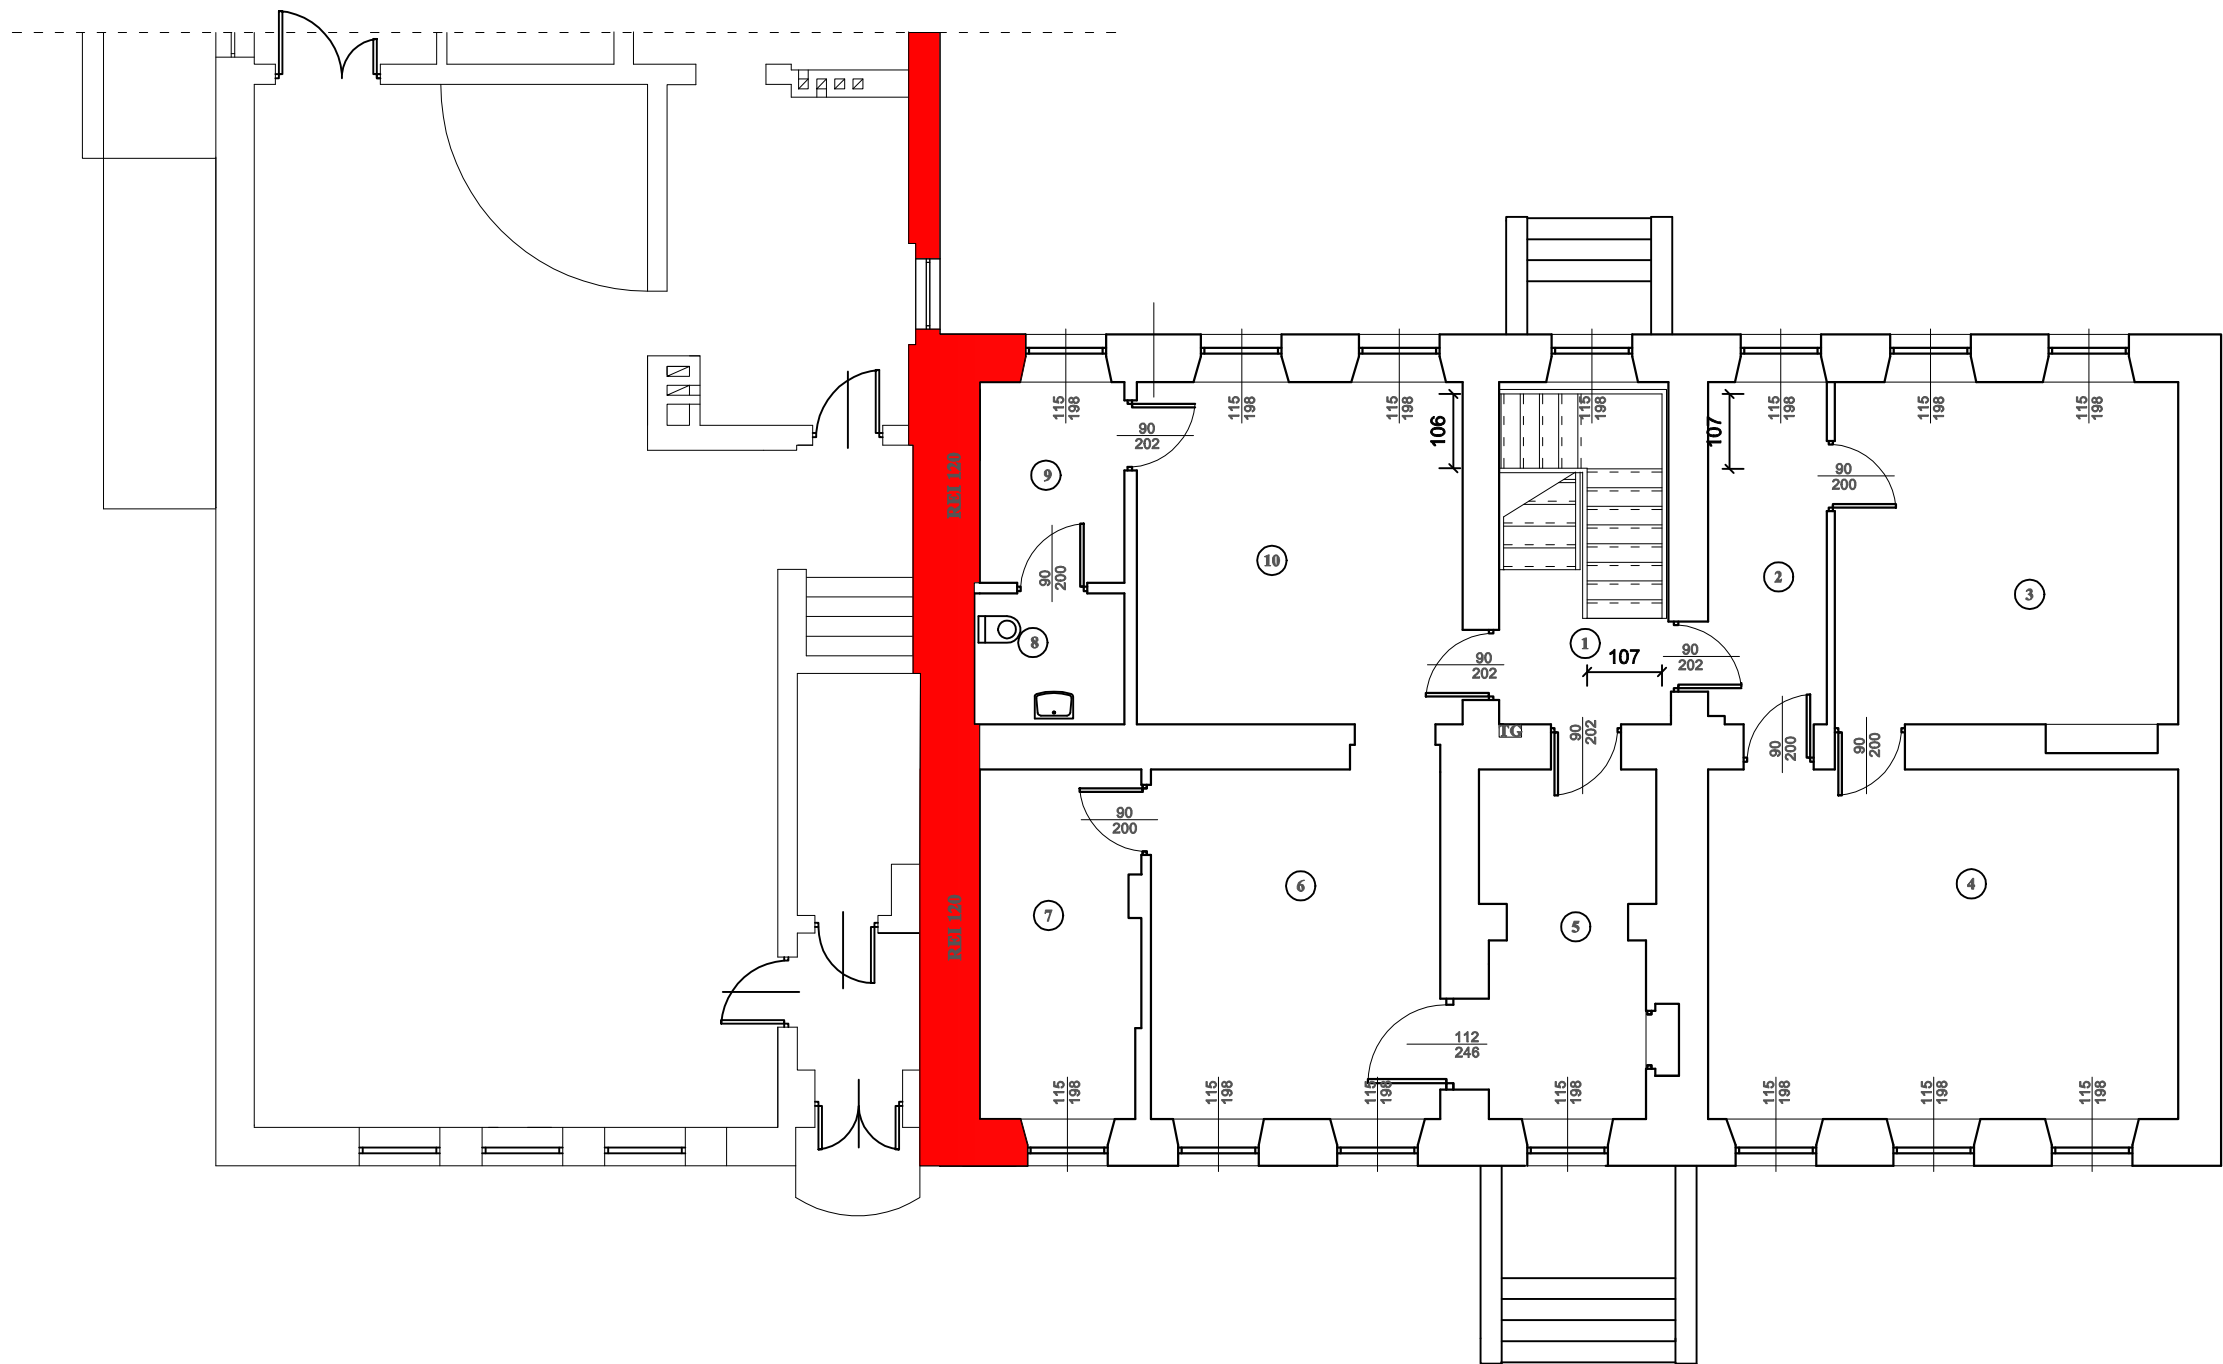

ZESTAWIENIE POMIESZCZEŃ			
NR POM	NAZWA POMIESZCZENIA	POSADZKA	POWIERZCHNIA
1	Holl - klatka schodowa	Drewniana	11,86 m ²
2	Pomieszczenie biurowe	Panele	8,25 m ²
3	Pomieszczenie biurowe	Panele	23,94 m ²
4	Pomieszczenie biurowe	Panele	33,48 m ²
5	Pomieszczenie biurowe	Panele	11,47 m ²
6	Pomieszczenie biurowe	Wykładzina	20,60 m ²
7	Pomieszczenie biurowe	Panele	11,29 m ²
8	Łazienka	Gres	4,00 m ²
9	Pomieszczenie biurowe	Wykładzina	5,91 m ²
10	Pomieszczenie biurowe	Wykładzina	22,71 m ²

<u>NAZWA ZADANIA:</u> Projekt Budowlany Dostosowania w zakresie wymagań przeciwpożarowych budynku Urzędu Gminy w Dąbrowicach 99-352 Dąbrowice , Nowy Rynek 17, /dz. nr ewid. 1401/2 /			
<u>INWESTOR:</u> GMINA DĄBROWICE 99-352 DĄBROWICE, NOWY RYNEK 17		SKALA RYS. 1: 100	<u>DATA:</u> lipiec 2022 r.
<u>NAZWA RYSUNKU</u> Rzut I piętra			
Imię i nazwisko	Specjalność i nr uprawnień	PODPIS:	
mgr inż. Paweł Kruszewski	upr. nr 36/90 - w specjal. konstr.-bud upr. nr 38/94 - projekt. konst. upr. nr 78/94 - w specjal. inst.-inż.	NR RYS.	
		3	