



Zabudowa od spodu płytami po całości, boki zewnętrzne farba ognioochronna

Klatka schodowa z parteru na I piętro

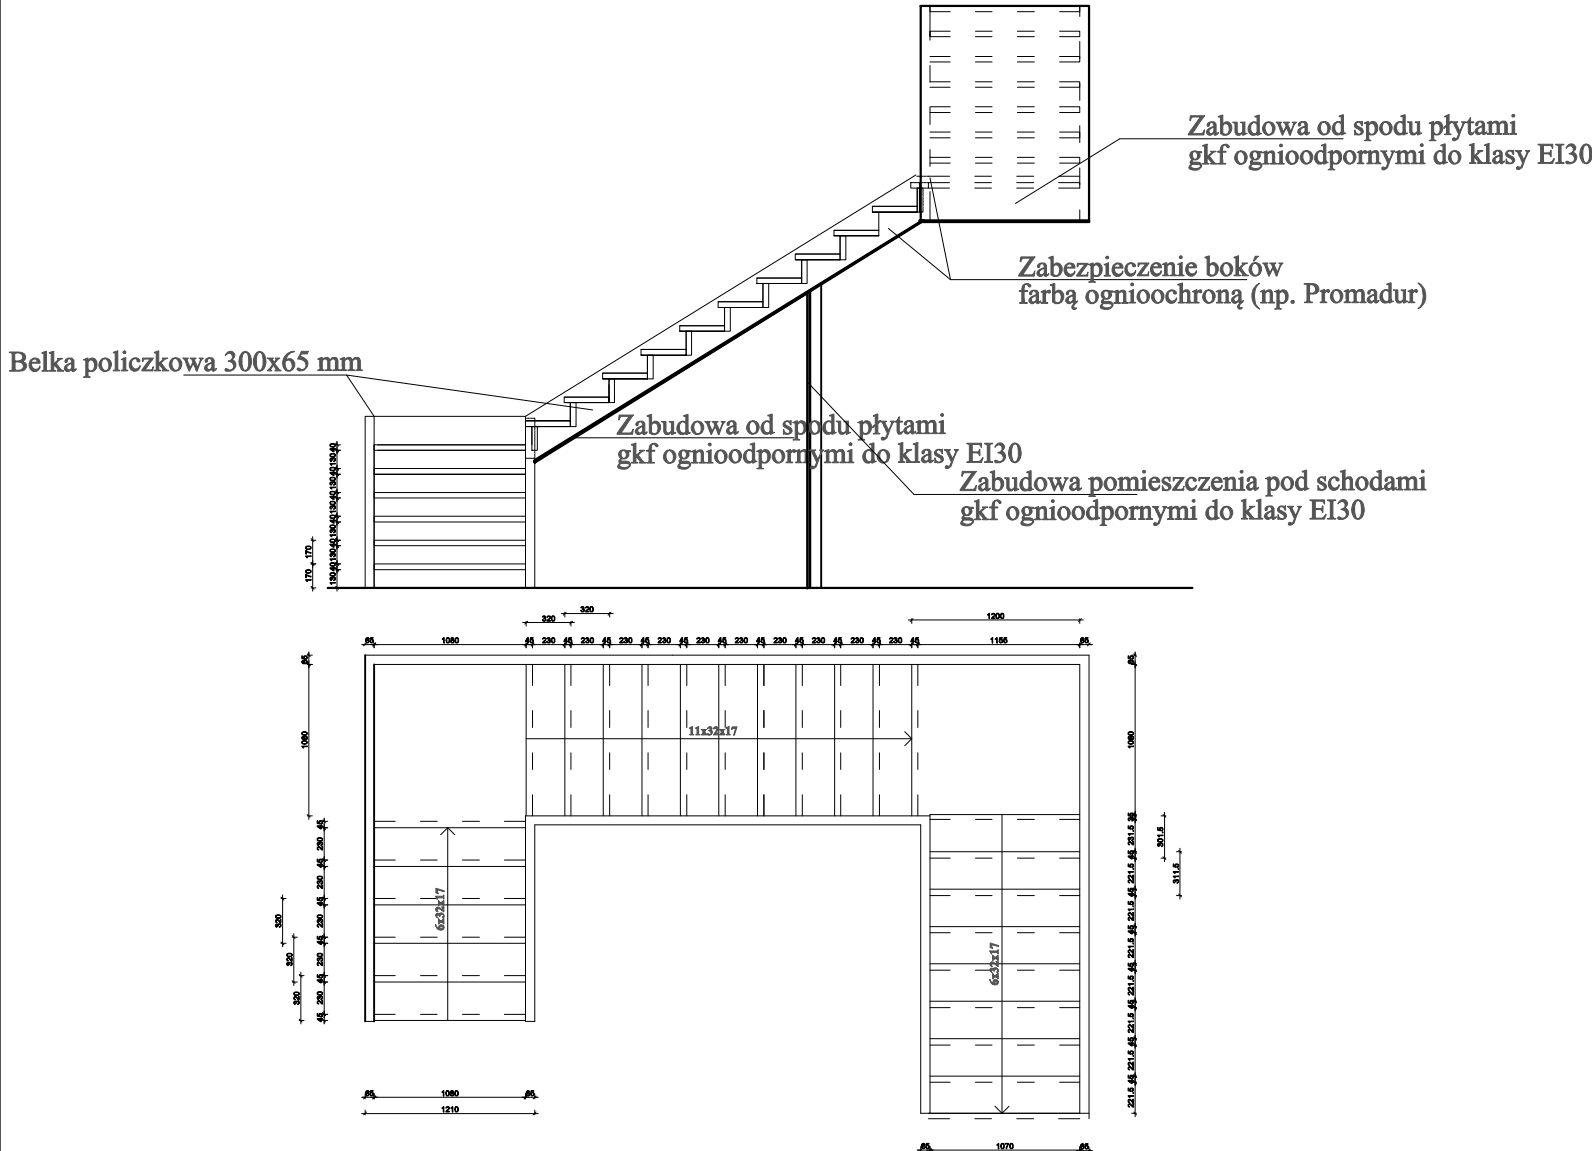

Klatka schodowa z I piętra na poddasze nieużytkowe

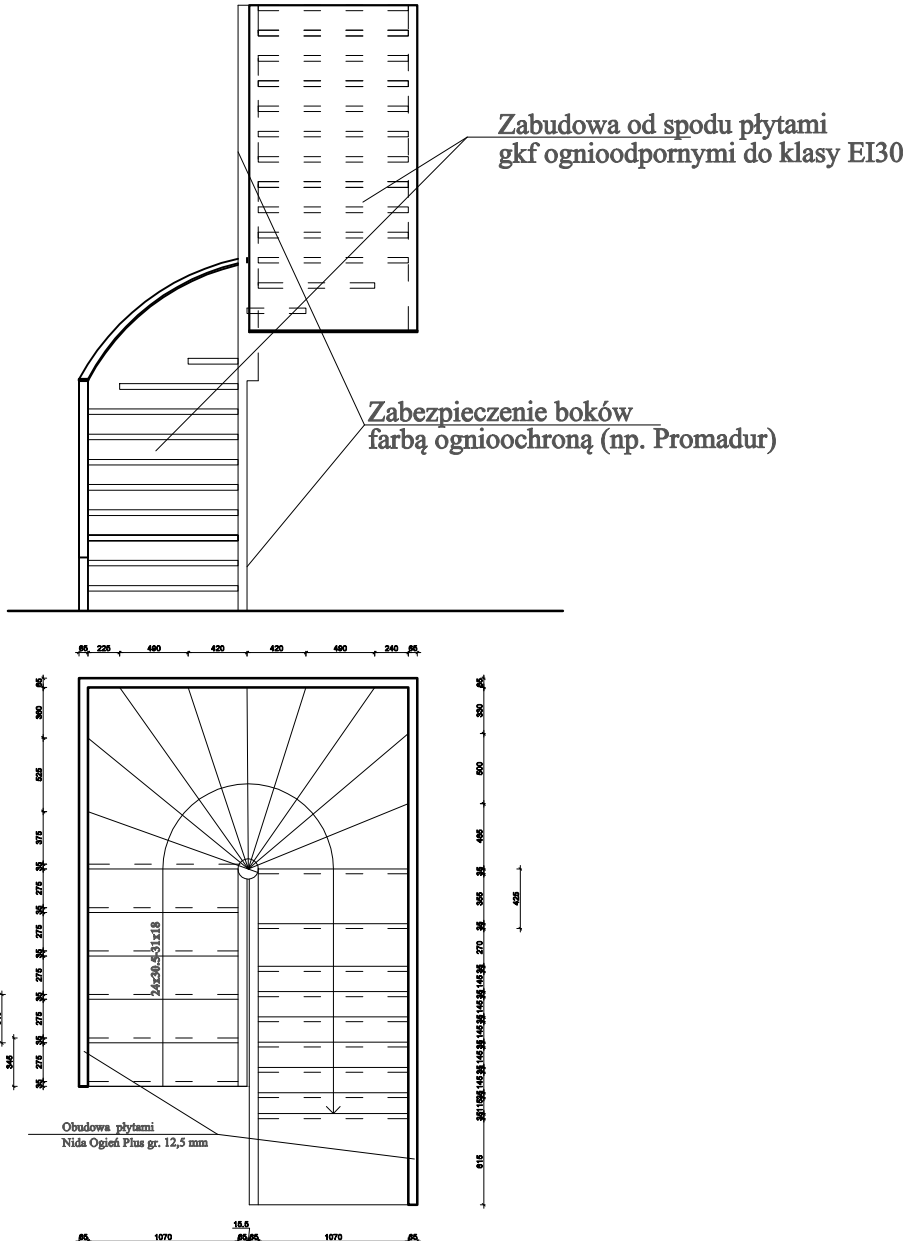

<u>NAZWA ZADANIA:</u> Projekt Budowlany Dostosowania w zakresie wymagań przeciwpożarowych budynku Urzędu Gminy w Dąbrowicach 99-352 Dąbrowice, Nowy Rynek 17, /dz. nr ewid. 1401/2/		
<u>INWESTOR:</u> GMINA DĄBROWICE 99-352 DĄBROWICE, NOWY RYNEK 17	SKALA RYS. 1: 50	<u>DATA:</u> lipiec 2022 r.
<u>NAZWA RYSUNKU</u> Zabezpieczenie klatek schodowych		
Imię i nazwisko	Specjalność i nr uprawnień	PODPIS:
mgr inż. Paweł Kruszewski	upr. nr 36/90 - w specjal. konstr.-bud upr. nr 38/94 - projekt. konstr. upr. nr 78/94 - w specjal. inst.-inż.	NR RYS.
		6