


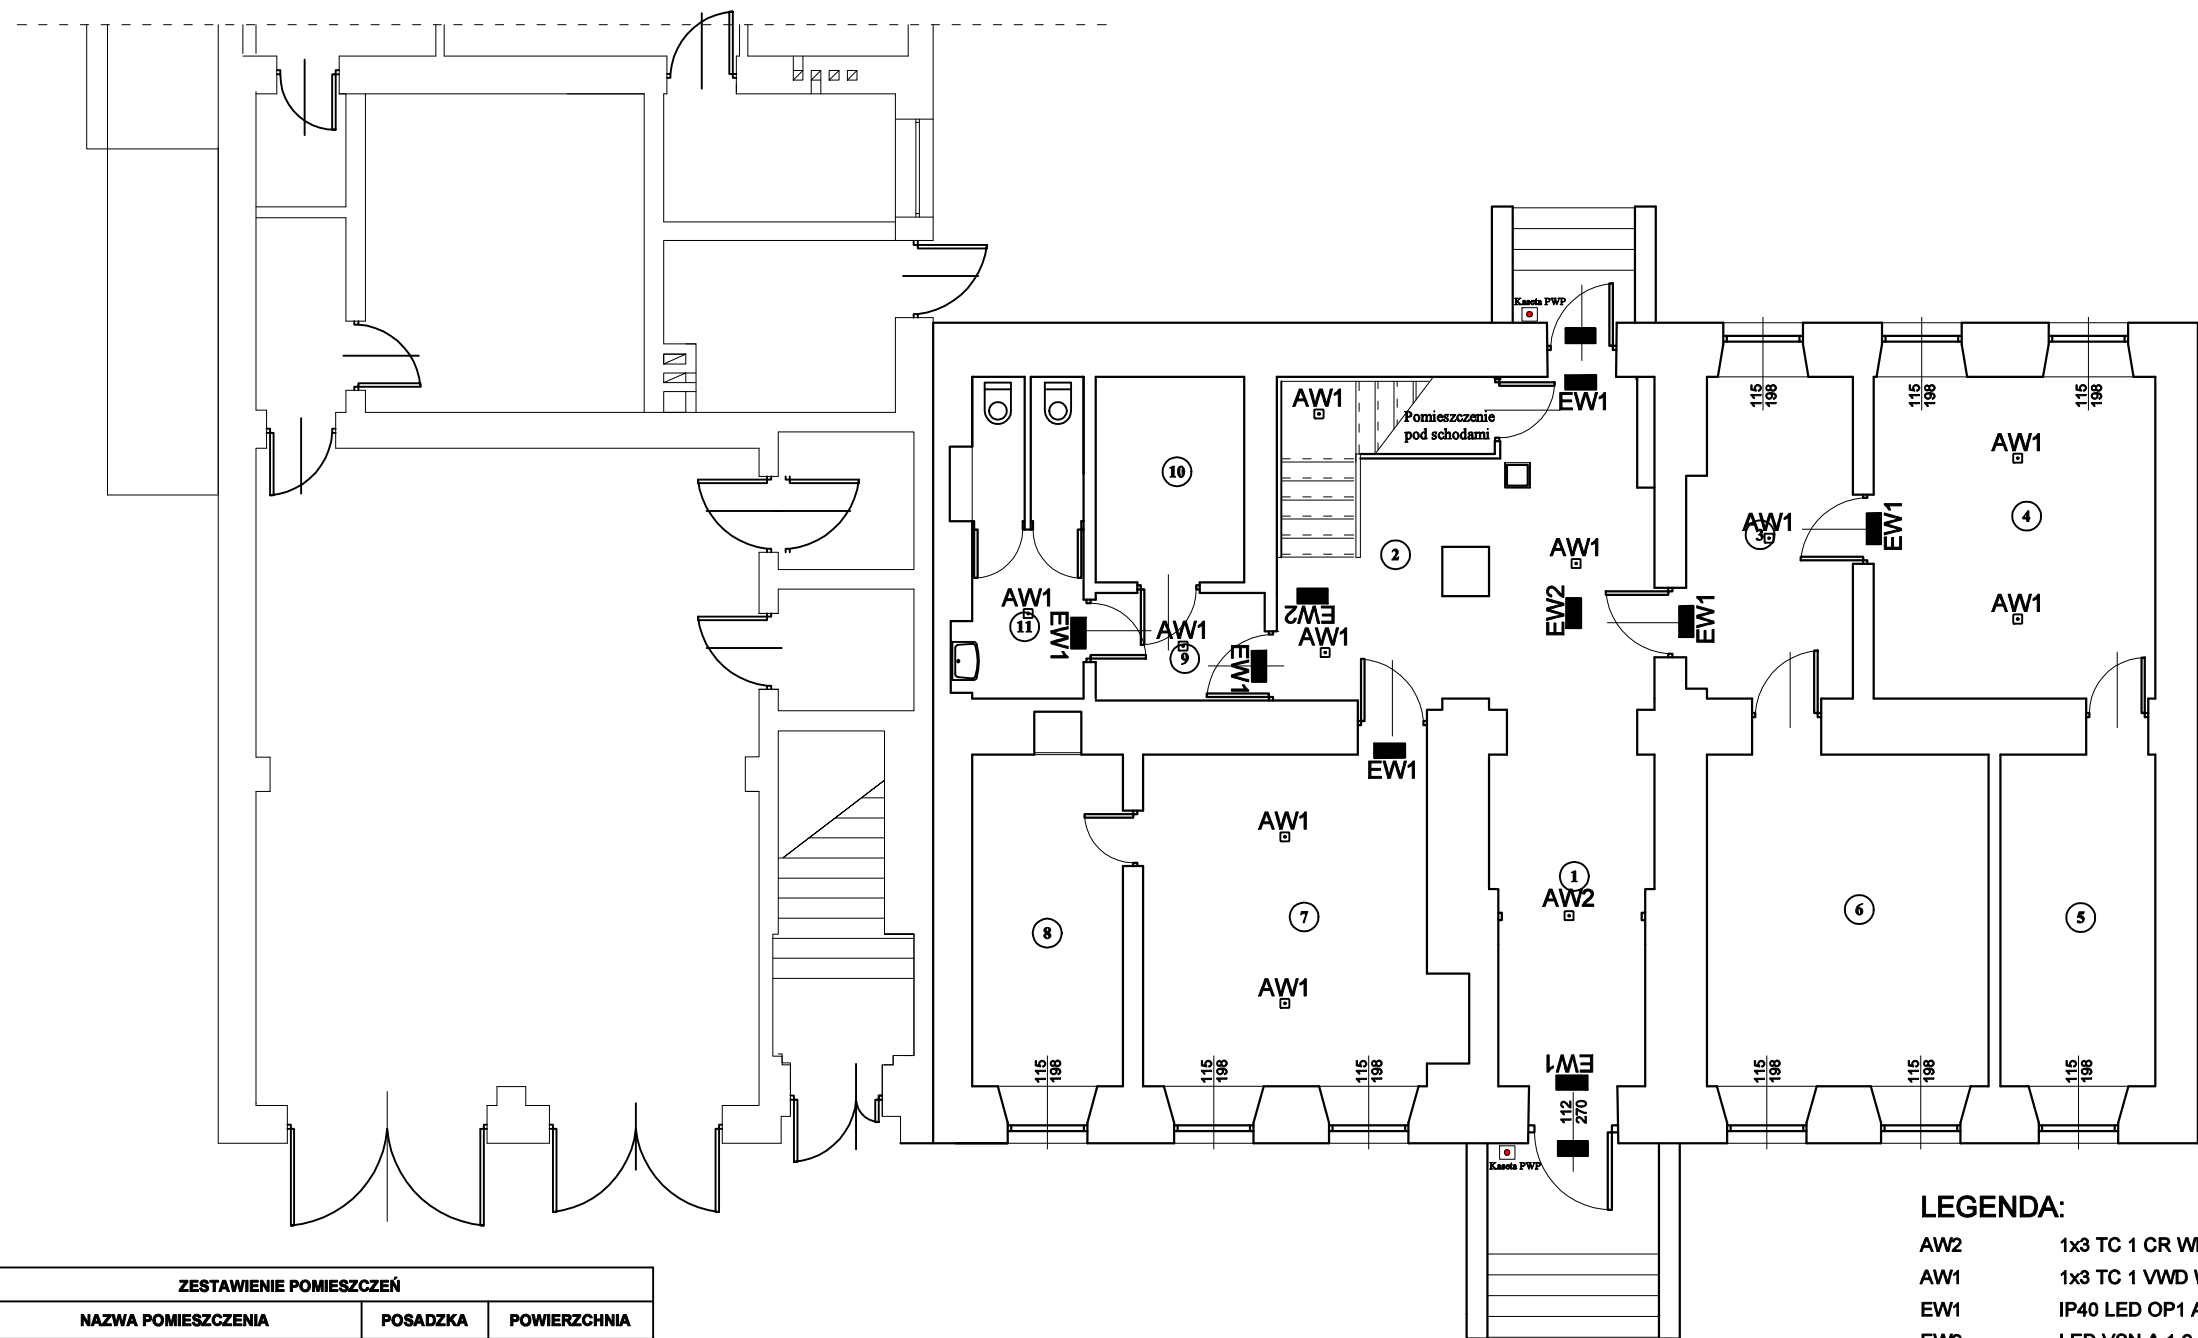

ZESTAWIENIE POMIESZCZEŃ			
NR POM	NAZWA POMIESZCZENIA	POSADZKA	POWIERZCHNIA
1	Komunikacja	drewniana	10,68 m ²
2	Holl - klatka schodowa	drewn/gres	25,00 m ²
3	Pomieszczenie biurowe	panele	10,73 m ²
4	Pomieszczenie biurowe	panele	18,92 m ²
5	Pomieszczenie biurowe	panele	10,73 m ²
6	Pomieszczenie biurowe	panele	19,49 m ²
7	Pomieszczenie biurowe	panele	19,66 m ²
8	Pomieszczenie biurowe	panele	10,42 m ²
9	Korytarz	gres	3,79 m ²
10	Pomieszczenie gospodarcze	gres	6,37 m ²
11	WC	gres	7,09 m ²
RAZEM			142,88 m ²

LEGENDA:

- AW2 1x3 TC 1 CR WH
AW1 1x3 TC 1 VWD WH
EW1 IP40 LED OP1 A 1,2 TC 1
EW2 LED VSN A 1,2 TC 1 LGR
AWZ IP65 LED-HO OP3 A 4x1 TC 1 WD N
TC Tablica TG + wyłącznik pożarowy FRX
Kaseta PWP

<u>NAZWA ZADANIA:</u> Projekt Budowlany Dostosowania budynku Urzędu Gminy w Dąbrowicach Dąbrowice, gmina Kutno /dz. nr ewid. /			
<u>INWESTOR:</u> GMINA DĄBROWICE 99-352 DĄBROWICE, NOWY RYNEK 17		<u>SKALA RYS.</u> 1: 100	<u>DATA:</u> lipiec 2022 r.
<u>NAZWA RYSUNKU</u> Rzut parteru - instalacje oświetlenia waryjnego i przeciwpożarowego wyłącznika prądu			
<u>Imię i nazwisko</u>	<u>Specjalność i nr uprawnień</u>	<u>PODPIS:</u>	
<u>Inż.</u> Marek Miszał	<u>upr. nr 104/90,</u> <u>ŁOD/IE/6086/04</u>		
<u>Krzysztof Szymański</u>	<u>Asystent projektanta</u>		
			<u>NR RYS.</u> 1