


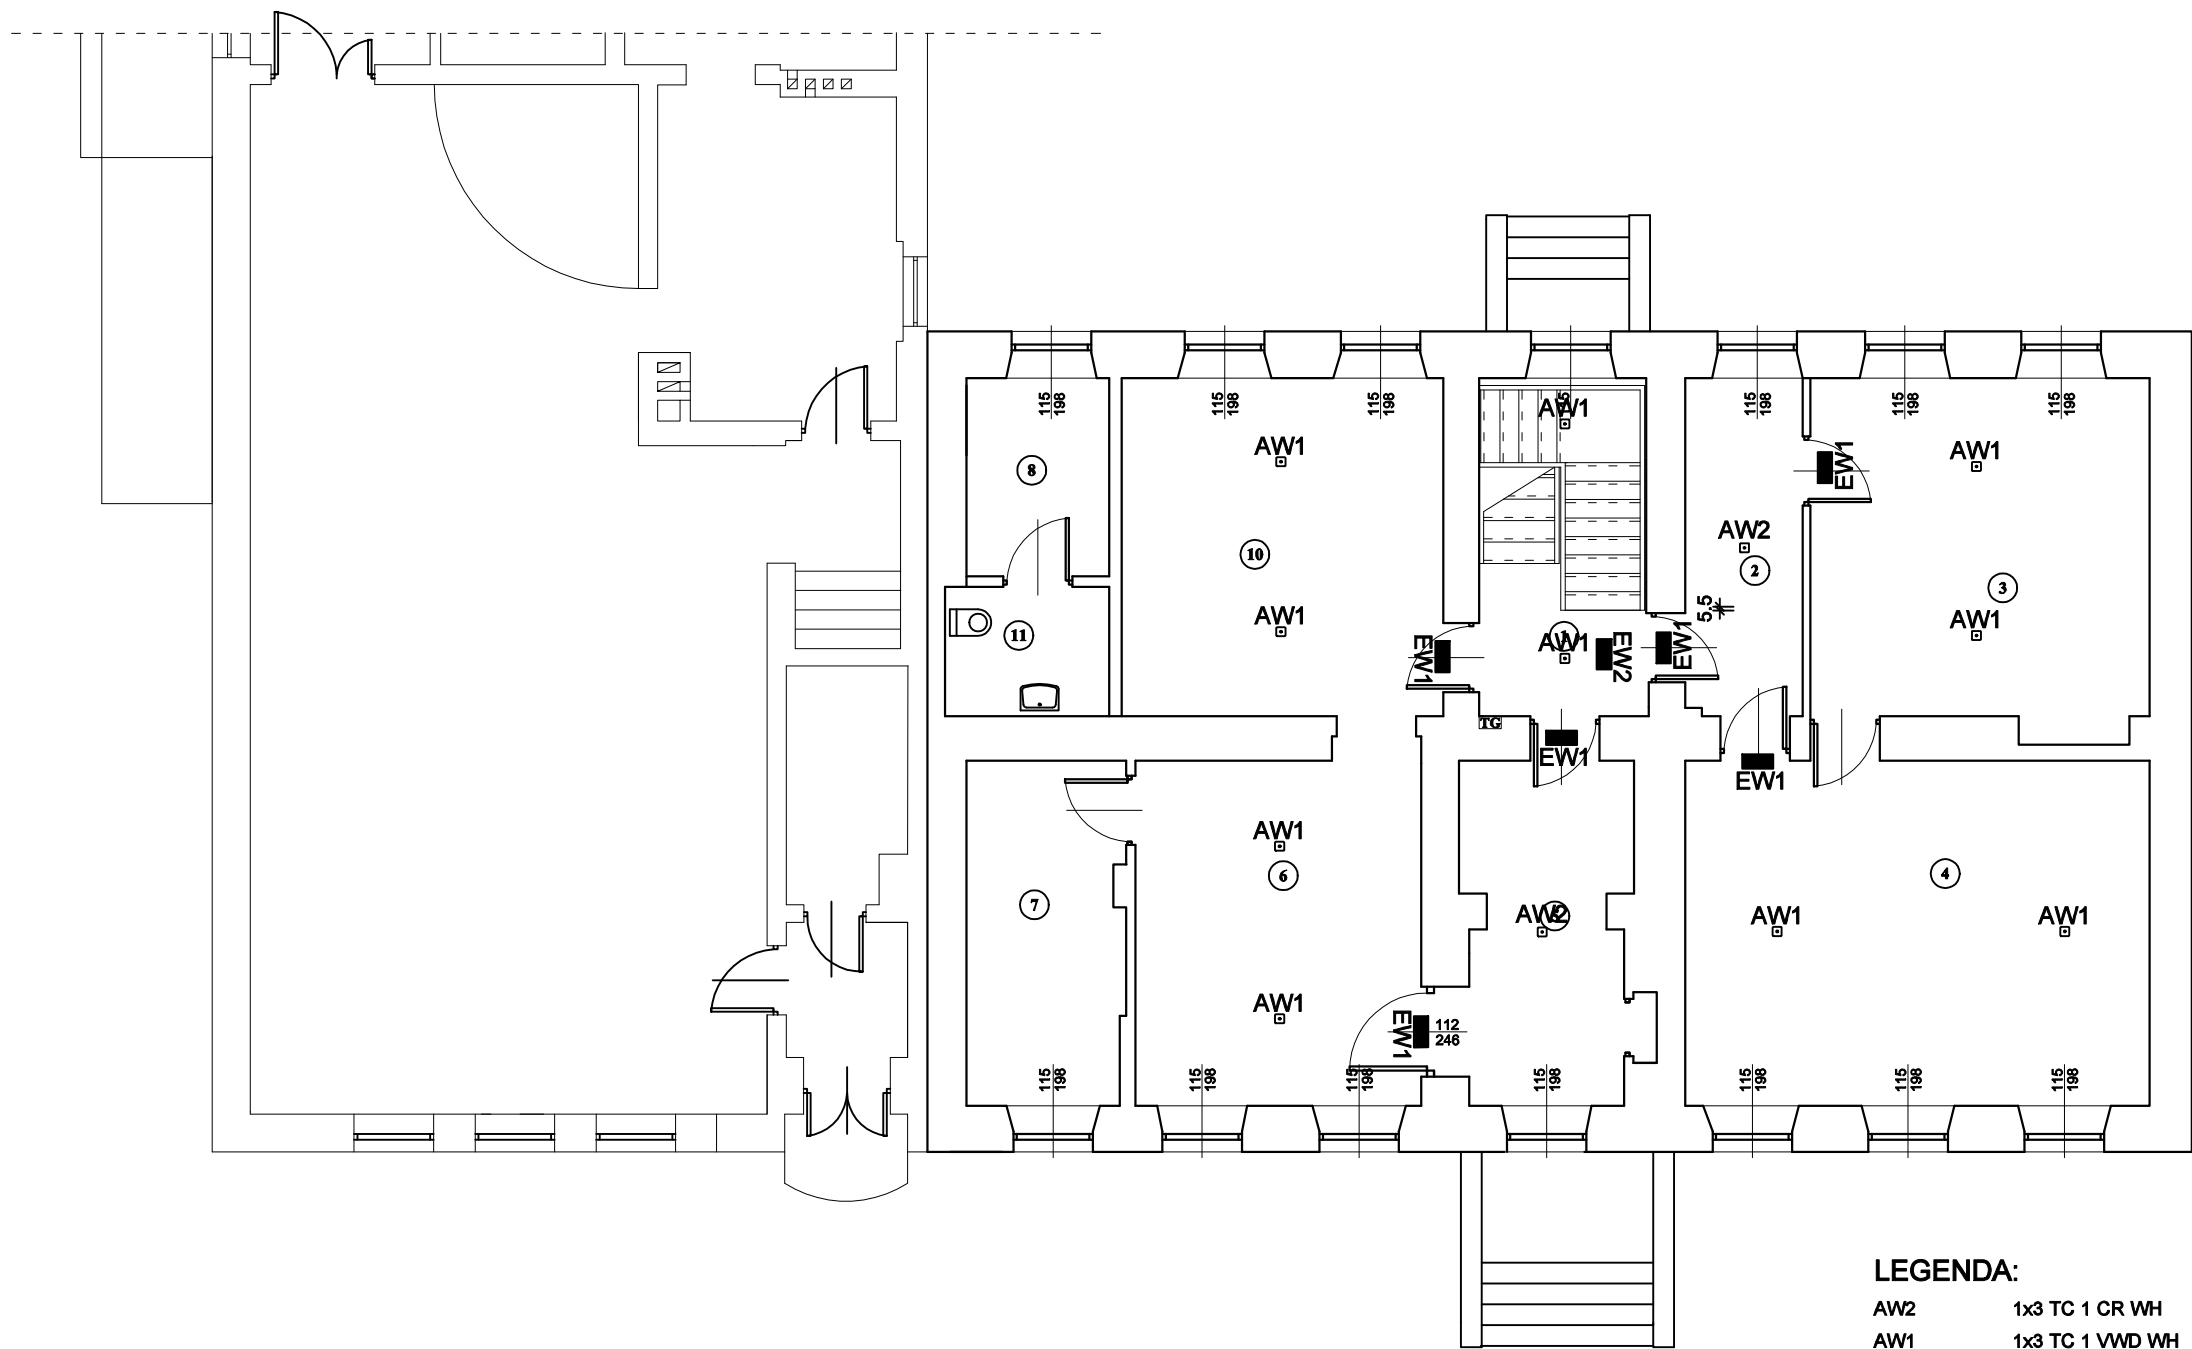

| ZESTAWIENIE POMIESZCZEŃ |                        |            |              |
|-------------------------|------------------------|------------|--------------|
| NR POM                  | NAZWA POMIESZCZENIA    | POSADZKA   | POWIERZCHNIA |
| 1                       | Holl - klatka schodowa | Drewniana  | 11,86 m²     |
| 2                       | Pomieszczenie biurowe  | Panele     | 8,25 m²      |
| 3                       | Pomieszczenie biurowe  | Panele     | 23,94 m²     |
| 4                       | Pomieszczenie biurowe  | Panele     | 33,48 m²     |
| 5                       | Pomieszczenie biurowe  | Panele     | 11,47 m²     |
| 6                       | Pomieszczenie biurowe  | Wykładzina | 20,60 m²     |
| 7                       | Pomieszczenie biurowe  | Panele     | 11,29 m²     |
| 8                       | Łazienka               | Gres       | 4,00 m²      |
| 9                       | Pomieszczenie biurowe  | Wykładzina | 5,91 m²      |
| 10                      | Pomieszczenie biurowe  | Wykładzina | 22,71 m²     |
| RAZEM                   |                        |            | 153,51 m²    |

- LEGENDA:
- AW21x3 TC 1 CR WH
  - AW11x3 TC 1 VWD WH
  - EW1IP40 LED OP1 A 1,2 TC 1
  - EW2LED VSN A 1,2 TC 1 LGR
  - AWZIP65 LED-HO OP3 A 4x1 TC 1 WD N
  - TGTablica TG + wyłącznik pożarowy FRX
  - Kaseta PWP

|   |                                                 |                                |                                       |
|---|-------------------------------------------------|--------------------------------|---------------------------------------|
| <b><u>NAZWA ZADANIA:</u></b> Projekt Budowlany Dostosowania budynku Urzędu Gminy w Dąbrowicach Dąbrowice, gmina Kutno /dz. nr ewid. / |                                                 |                                |                                       |
| <b><u>INWESTOR:</u></b> GMINA DĄBROWICE 99-352 DĄBROWICE, NOWY RYNEK 17                                                               |                                                 | <b>SKALA RYS.</b><br>1: 100    | <b><u>DATA:</u></b><br>lipiec 2022 r. |
| <b><u>NAZWA RYSUNKU</u></b><br>Rzut I piętra - instalacje oświetlenia waryjnego i przeciwpożarowego wyłącznika prądu                  |                                                 |                                |                                       |
| <b>Imię i nazwisko</b>   | <b>Specjalność i nr uprawnień</b>               | <b>PODPIS:</b>                 |                                       |
| <b>inż.</b><br>Marek Miśtał   | <b>upr. nr 104/90,</b><br><b>ŁOD/IE/6086/04</b> | <b>NR RYS.</b><br><br><b>2</b> |                                       |
| <b>Krzysztof Szymański</b>   | <b>Asystent projektanta</b>                     |                                |                                       |