


ISTNIEJĄCA TABLICA TG - ROZBUDOWA

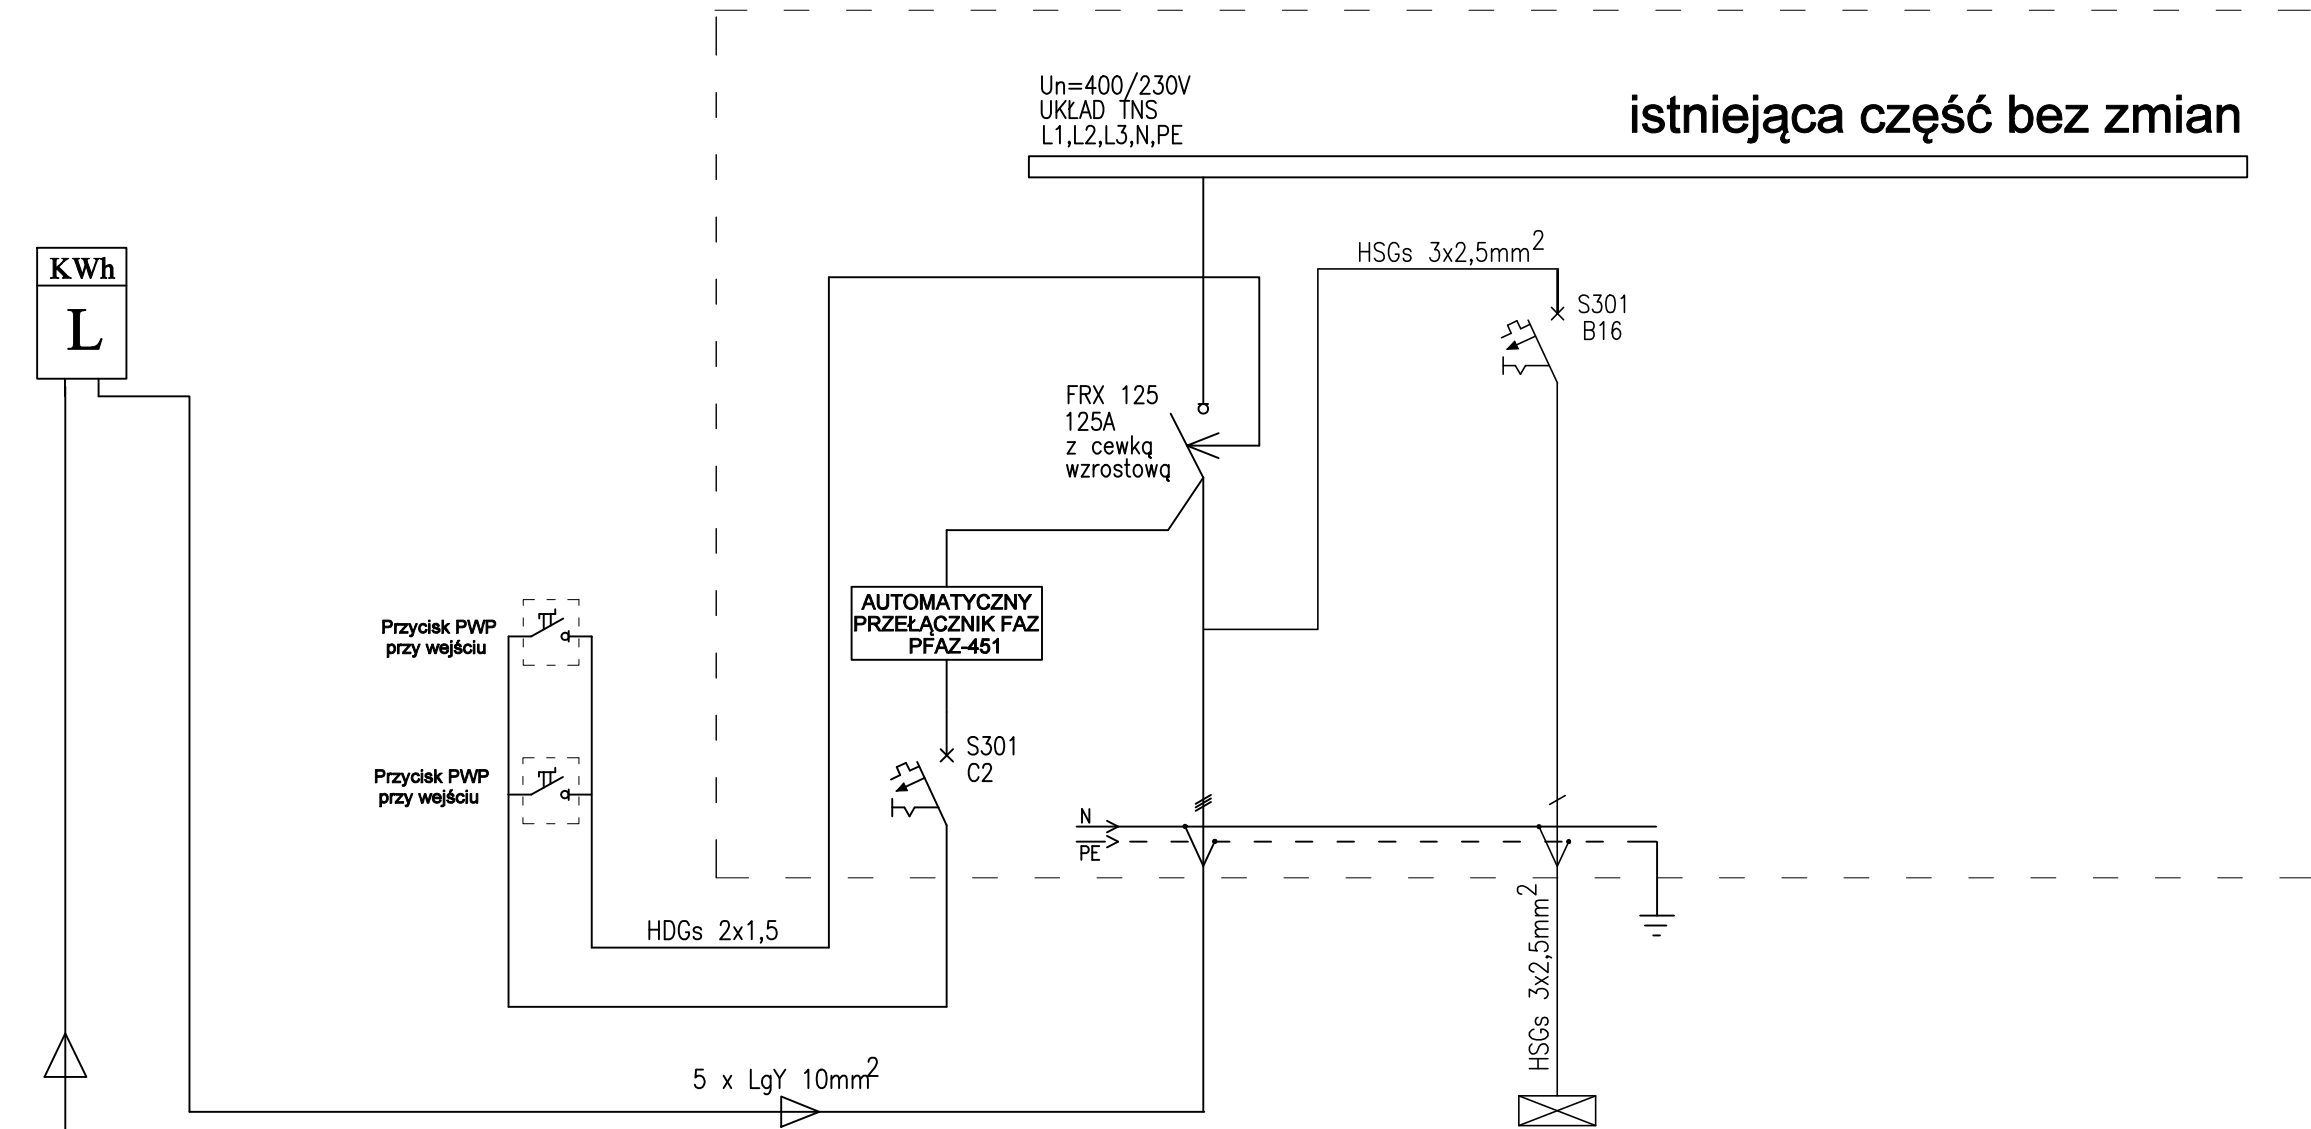

Przylącze

|                  |                  |   |               |
|------------------|------------------|---|---------------|
| NR POLA          | -                | - | -             |
| NAZWA ODBIORU    | Wyłącznik główny | - | Centrala SSP  |
| P [kW]           | -                | - | 0,14          |
| NR POMIESZCZENIA | -                | - | 2<br>I piętro |

Ochrona przeciwporażeniowa  
SZYBKIE WYŁĄCZENIE

|   |                                   |                                    |                                       |
|---|-----------------------------------|------------------------------------|---------------------------------------|
| <b><u>NAZWA ZADANIA:</u></b> Projekt Budowlany Dostosowania budynku Urzędu Gminy w Dąbrowicach Dąbrowice, gmina Kutno /dz. nr ewid. / |                                   |                                    |                                       |
| <b><u>INWESTOR:</u></b> GMINA DĄBROWICE 99-352 DĄBROWICE, NOWY RYNEK 17                                                               |                                   | <b><u>SKALA RYS.</u></b><br>1: 100 | <b><u>DATA:</u></b><br>lipiec 2022 r. |
| <b><u>NAZWA RYSUNKU</u></b><br>Schemat TG - Rozbudowa o przeciwpożarowy wyłącznik prądu                                               |                                   |                                    |                                       |
| <b>Imię i nazwisko</b>   | <b>Specjalność i nr uprawnień</b> | <b>PODPIS:</b>                     |                                       |
| inż.<br>Marek Misztal   | upr. nr 104/90,<br>ŁOD/IE/6086/04 |                                    |                                       |
| Krzysztof Szymański   | Asystent projektanta              |                                    |                                       |
|   |                                   |                                    | <b>NR RYS.</b><br><br><b>3</b>        |