


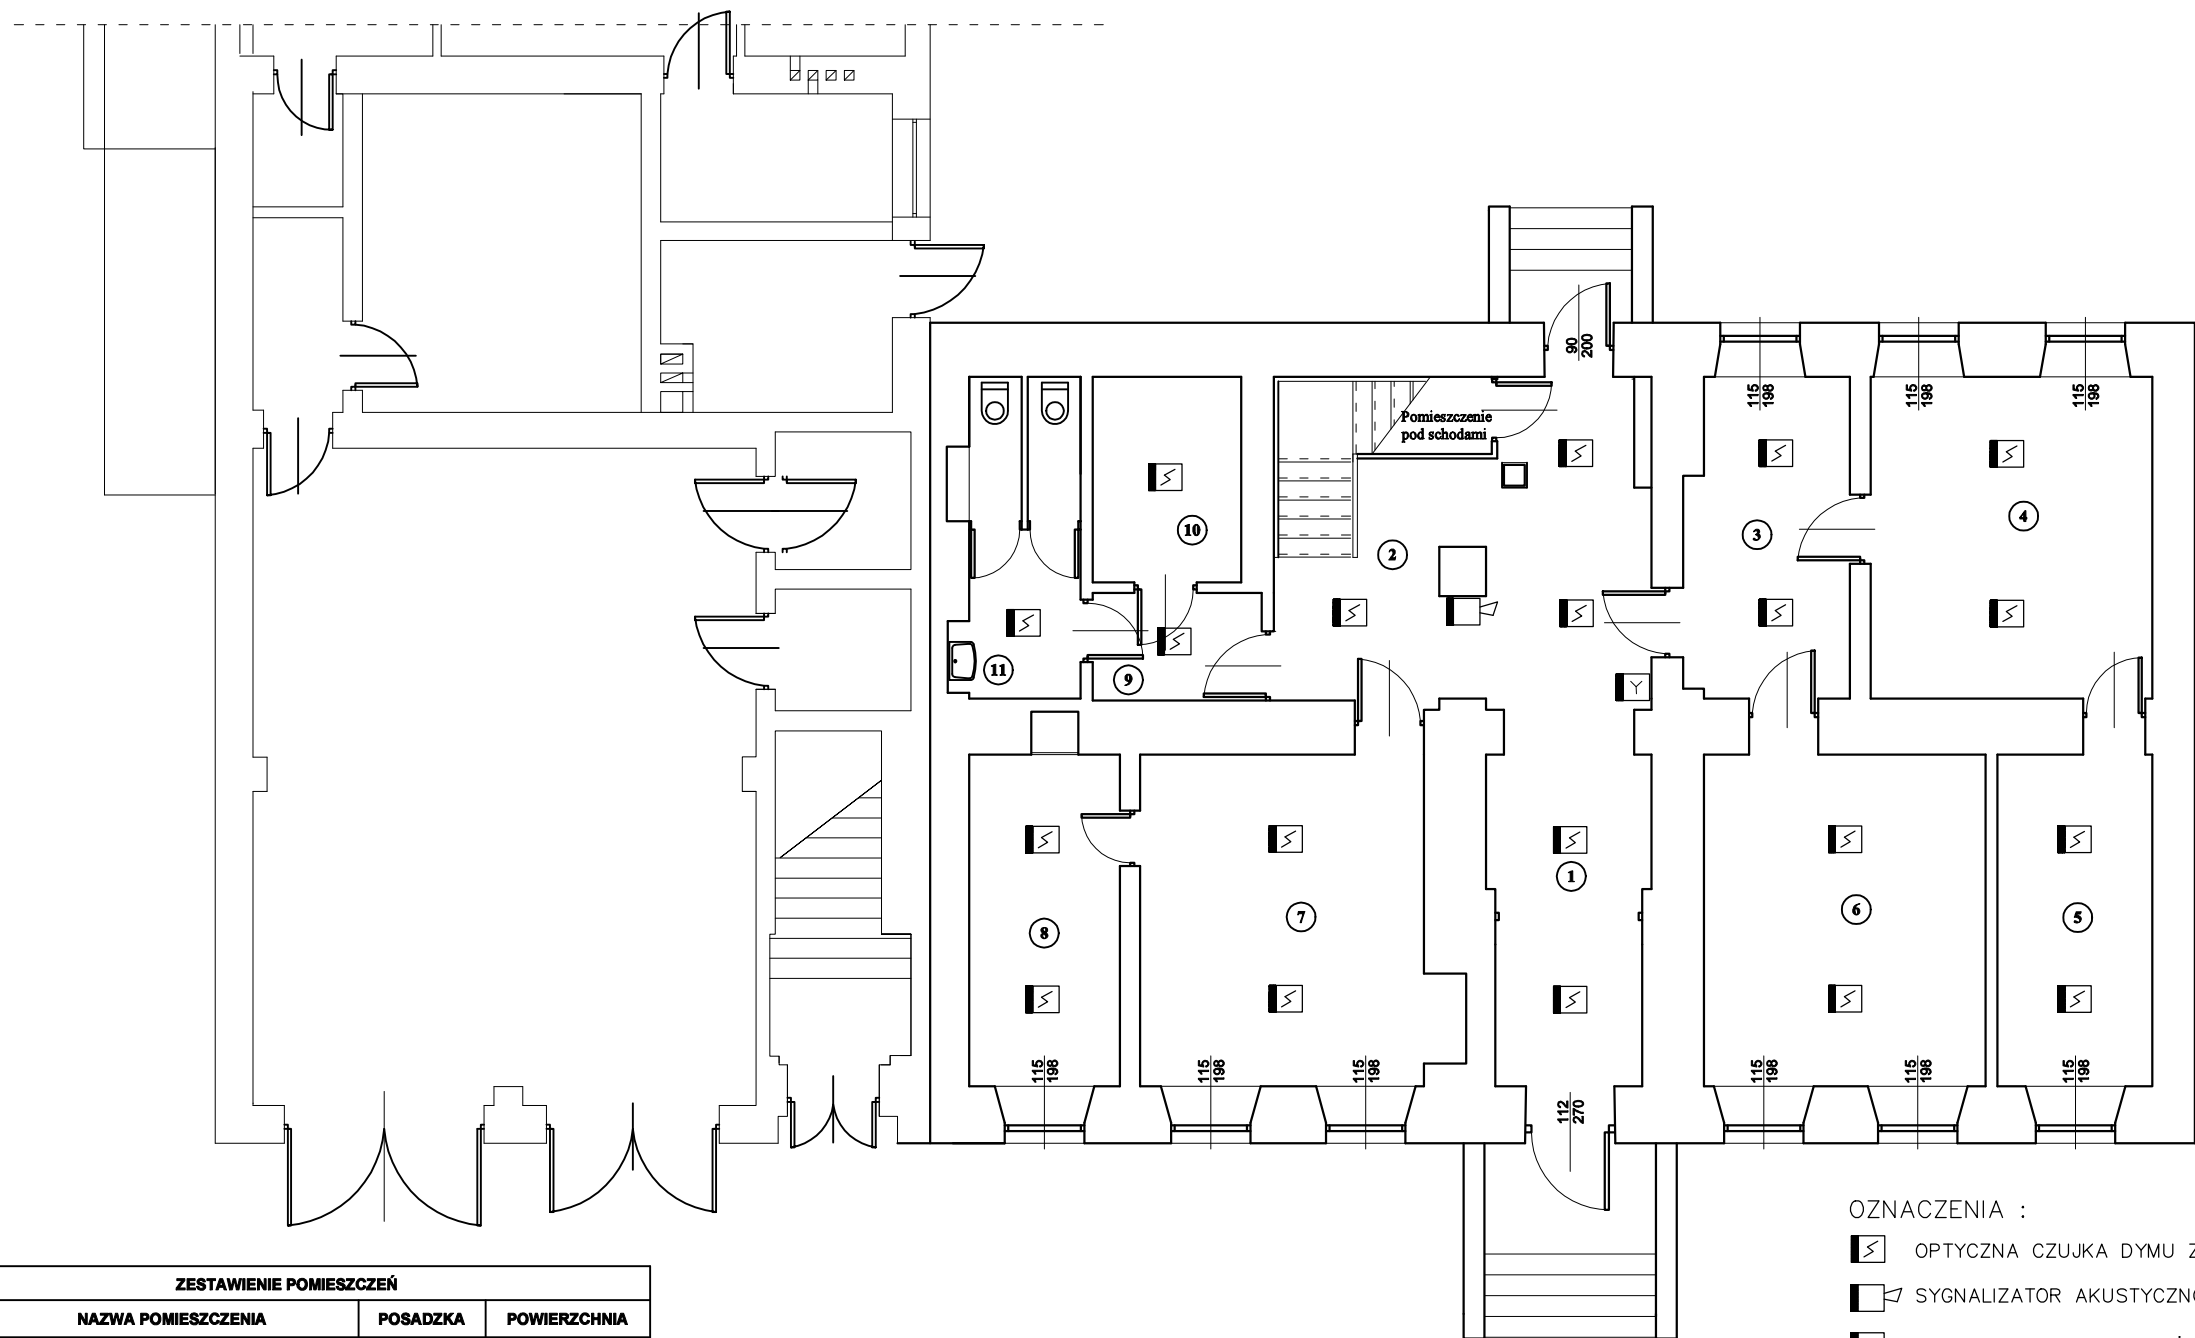

ZESTAWIENIE POMIESZCZEŃ			
NR POM	NAZWA POMIESZCZENIA	POSADZKA	POWIERZCHNIA
1	Komunikacja	drewniana	10,68 m²
2	Holl - klatka schodowa	drewn/gres	25,00 m²
3	Pomieszczenie biurowe	panele	10,73 m²
4	Pomieszczenie biurowe	panele	18,92 m²
5	Pomieszczenie biurowe	panele	10,73 m²
6	Pomieszczenie biurowe	panele	19,49 m²
7	Pomieszczenie biurowe	panele	19,66 m²
8	Pomieszczenie biurowe	panele	10,42 m²
9	Korytarz	gres	3,79 m²
10	Pomieszczenie gospodarcze	gres	6,37 m²
11	WC	gres	7,09 m²
RAZEM			142,88 m²

- OZNACZENIA :
- OPTYCZNA CZUJKA DYMU Z IZOLATOREM ZWARĆ
 - SYGNALIZATOR AKUSTYCZNO – OPTYCZNY
 - RĘCZNY OSTRZEGACZ POŻARU Z IZOLATOREM ZWARĆ
 - CENTRALA SYGNALIZACJI POŻARU

NAZWA ZADANIA: Projekt Budowlany Dostosowania w zakresie wymagań przeciwpożarowych budynku Urzędu Gminy w Dąbrowicach 99-352 Dąbrowice, Nowy Rynek 17, gmina Kutno /dz. nr ewid. 1401/2 /			
INWESTOR: GMINA DĄBROWICE 99-352 DĄBROWICE, NOWY RYNEK 17		SKALA RYS. 1: 100	DATA: lipiec 2022 r.
Imię i nazwisko	Specjalność i nr uprawnień		
		PODPIS:	NR RYS. 4