


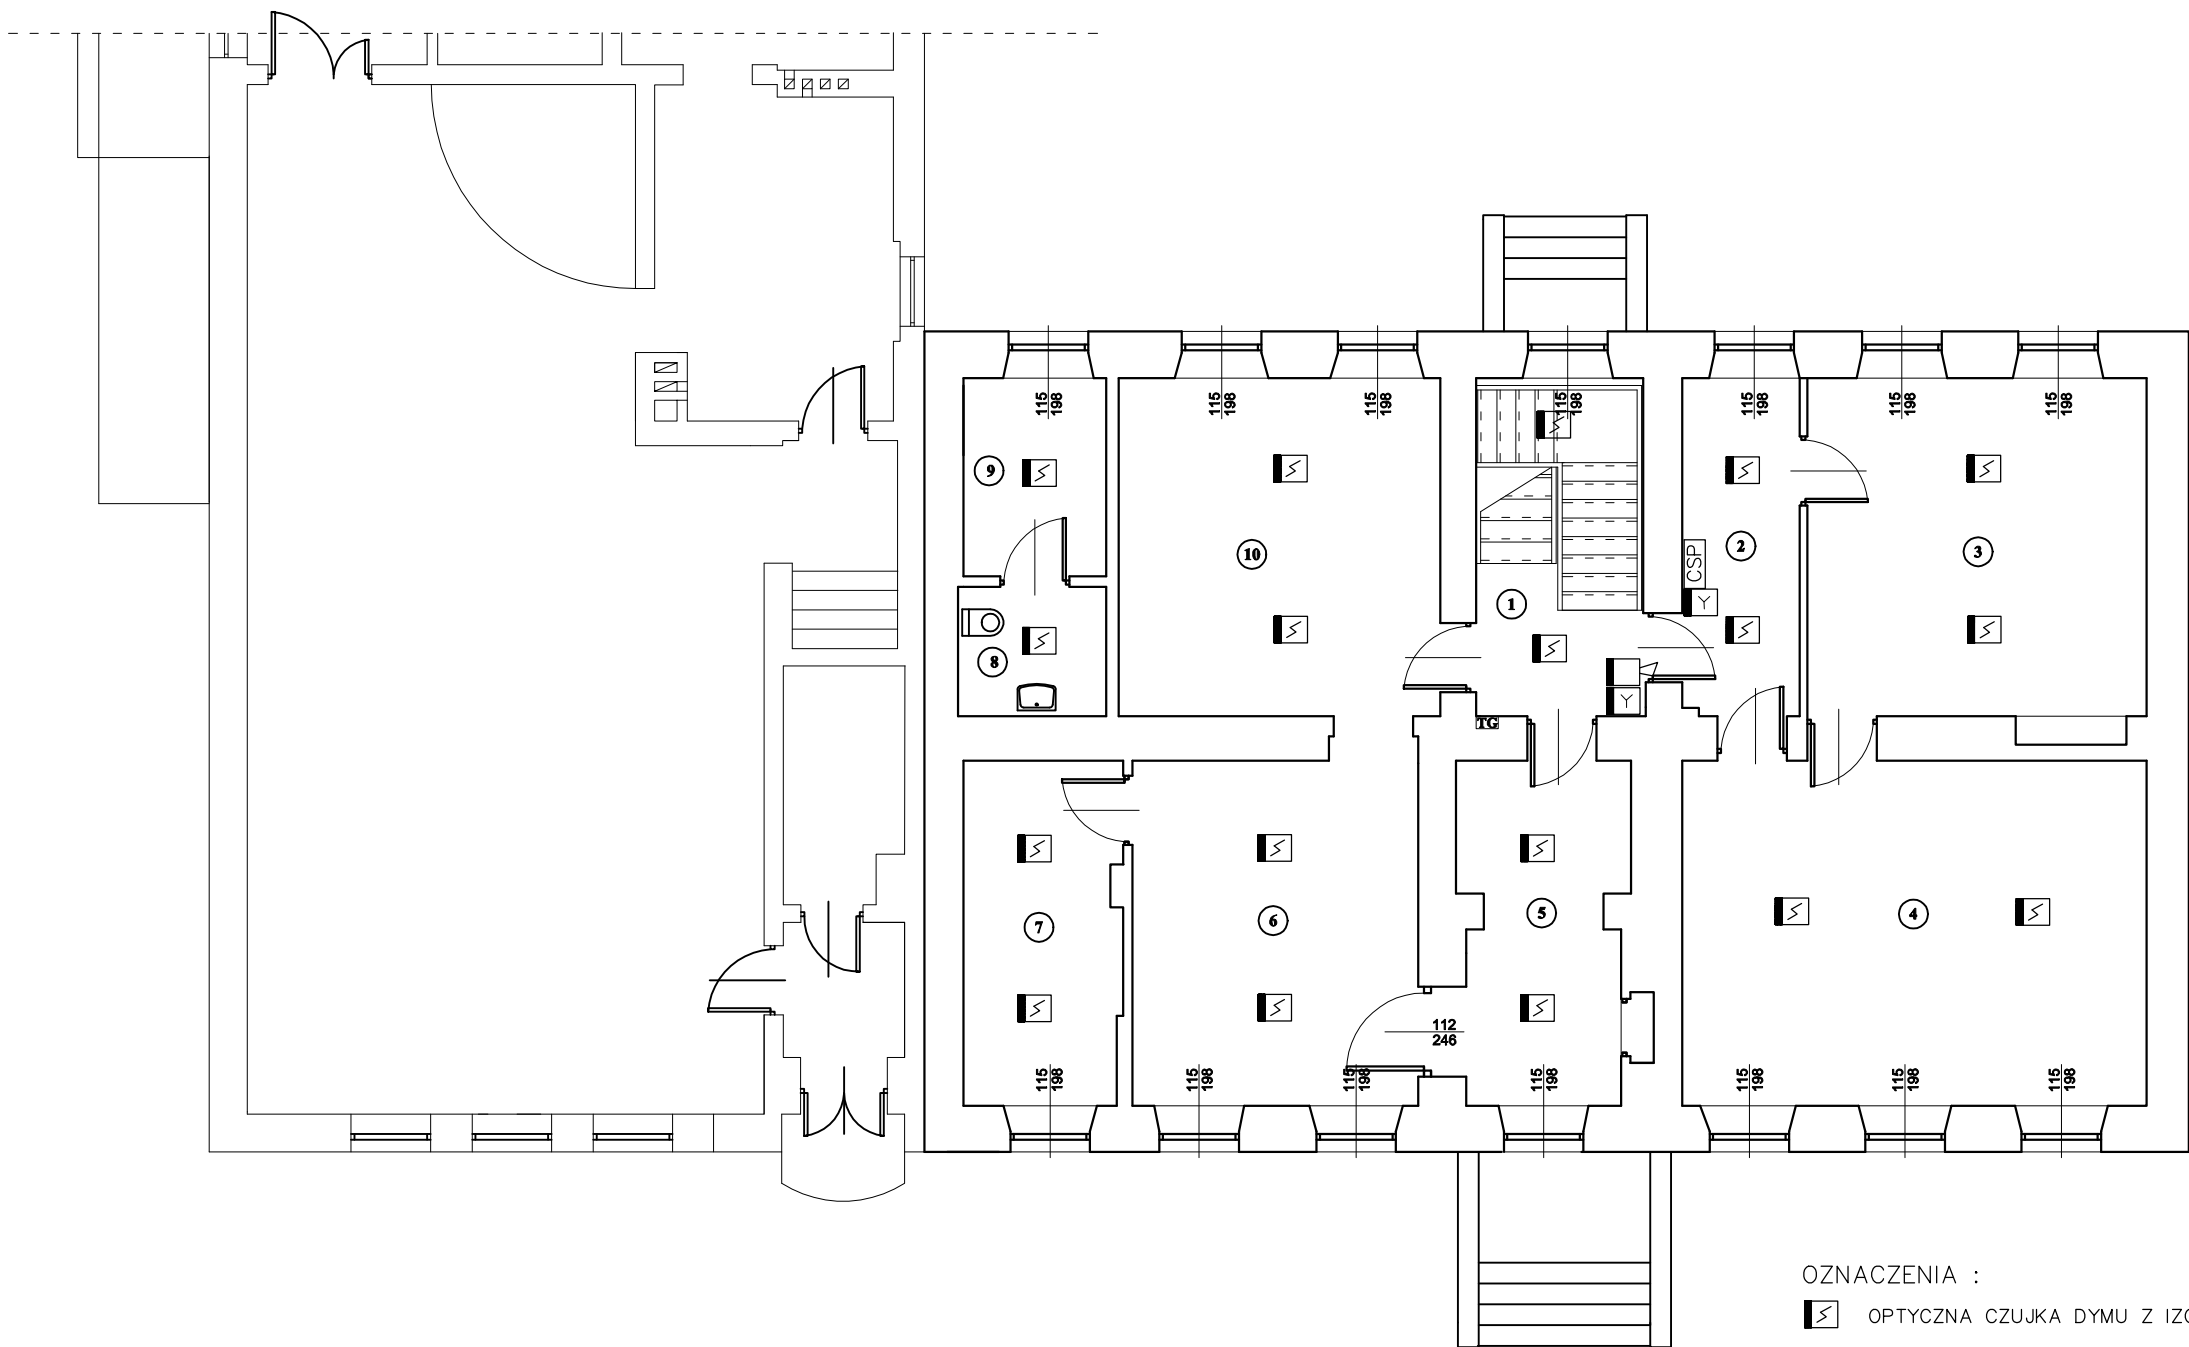

- OZNACZENIA :
- OPTYCZNA CZUJKA DYMU Z IZOLATOREM ZWARĆ
 - SYGNALIZATOR AKUSTYCZNO – OPTYCZNY
 - RĘCZNY OSTRZEGACZ POŻARU Z IZOLATOREM ZWARĆ
 - CENTRALA SYGNALIZACJI POŻARU

ZESTAWIENIE POMIESZCZEŃ			
NR POM	NAZWA POMIESZCZENIA	POSADZKA	POWIERZCHNIA
1	Holl - klatka schodowa	Drewniana	11,86 m²
2	Pomieszczenie biurowe	Panele	8,25 m²
3	Pomieszczenie biurowe	Panele	23,94 m²
4	Pomieszczenie biurowe	Panele	33,48 m²
5	Pomieszczenie biurowe	Panele	11,47 m²
6	Pomieszczenie biurowe	Wykładzina	20,60 m²
7	Pomieszczenie biurowe	Panele	11,29 m²
8	Łazienka	Gres	4,00 m²
9	Pomieszczenie biurowe	Wykładzina	5,91 m²
10	Pomieszczenie biurowe	Wykładzina	22,71 m²
RAZEM			153,51 m²

NAZWA ZADANIA: Projekt Budowlany Dostosowania w zakresie wymagań przeciwpożarowych budynku Urzędu Gminy w Dąbrowicach 99-352 Dąbrowice, Nowy Rynek 17, gmina Kutno /dz. nr ewid. 1401/2 /			
INWESTOR: GMINA DĄBROWICE 99-352 DĄBROWICE, NOWY RYNEK 17		SKALA RYS. 1: 100	DATA: lipiec 2022 r.
NAZWA RYSUNKU Rzut I piętra - System Sygnalizacji Pożaru			
Imię i nazwisko	Specjalność i nr uprawnień	PODPIS:	
inż. Marek Misztal	upr. nr 104/90, ŁOD/IE/6086/04	NR RYS.	
Krzysztof Szymański	Asystent projektanta	5	