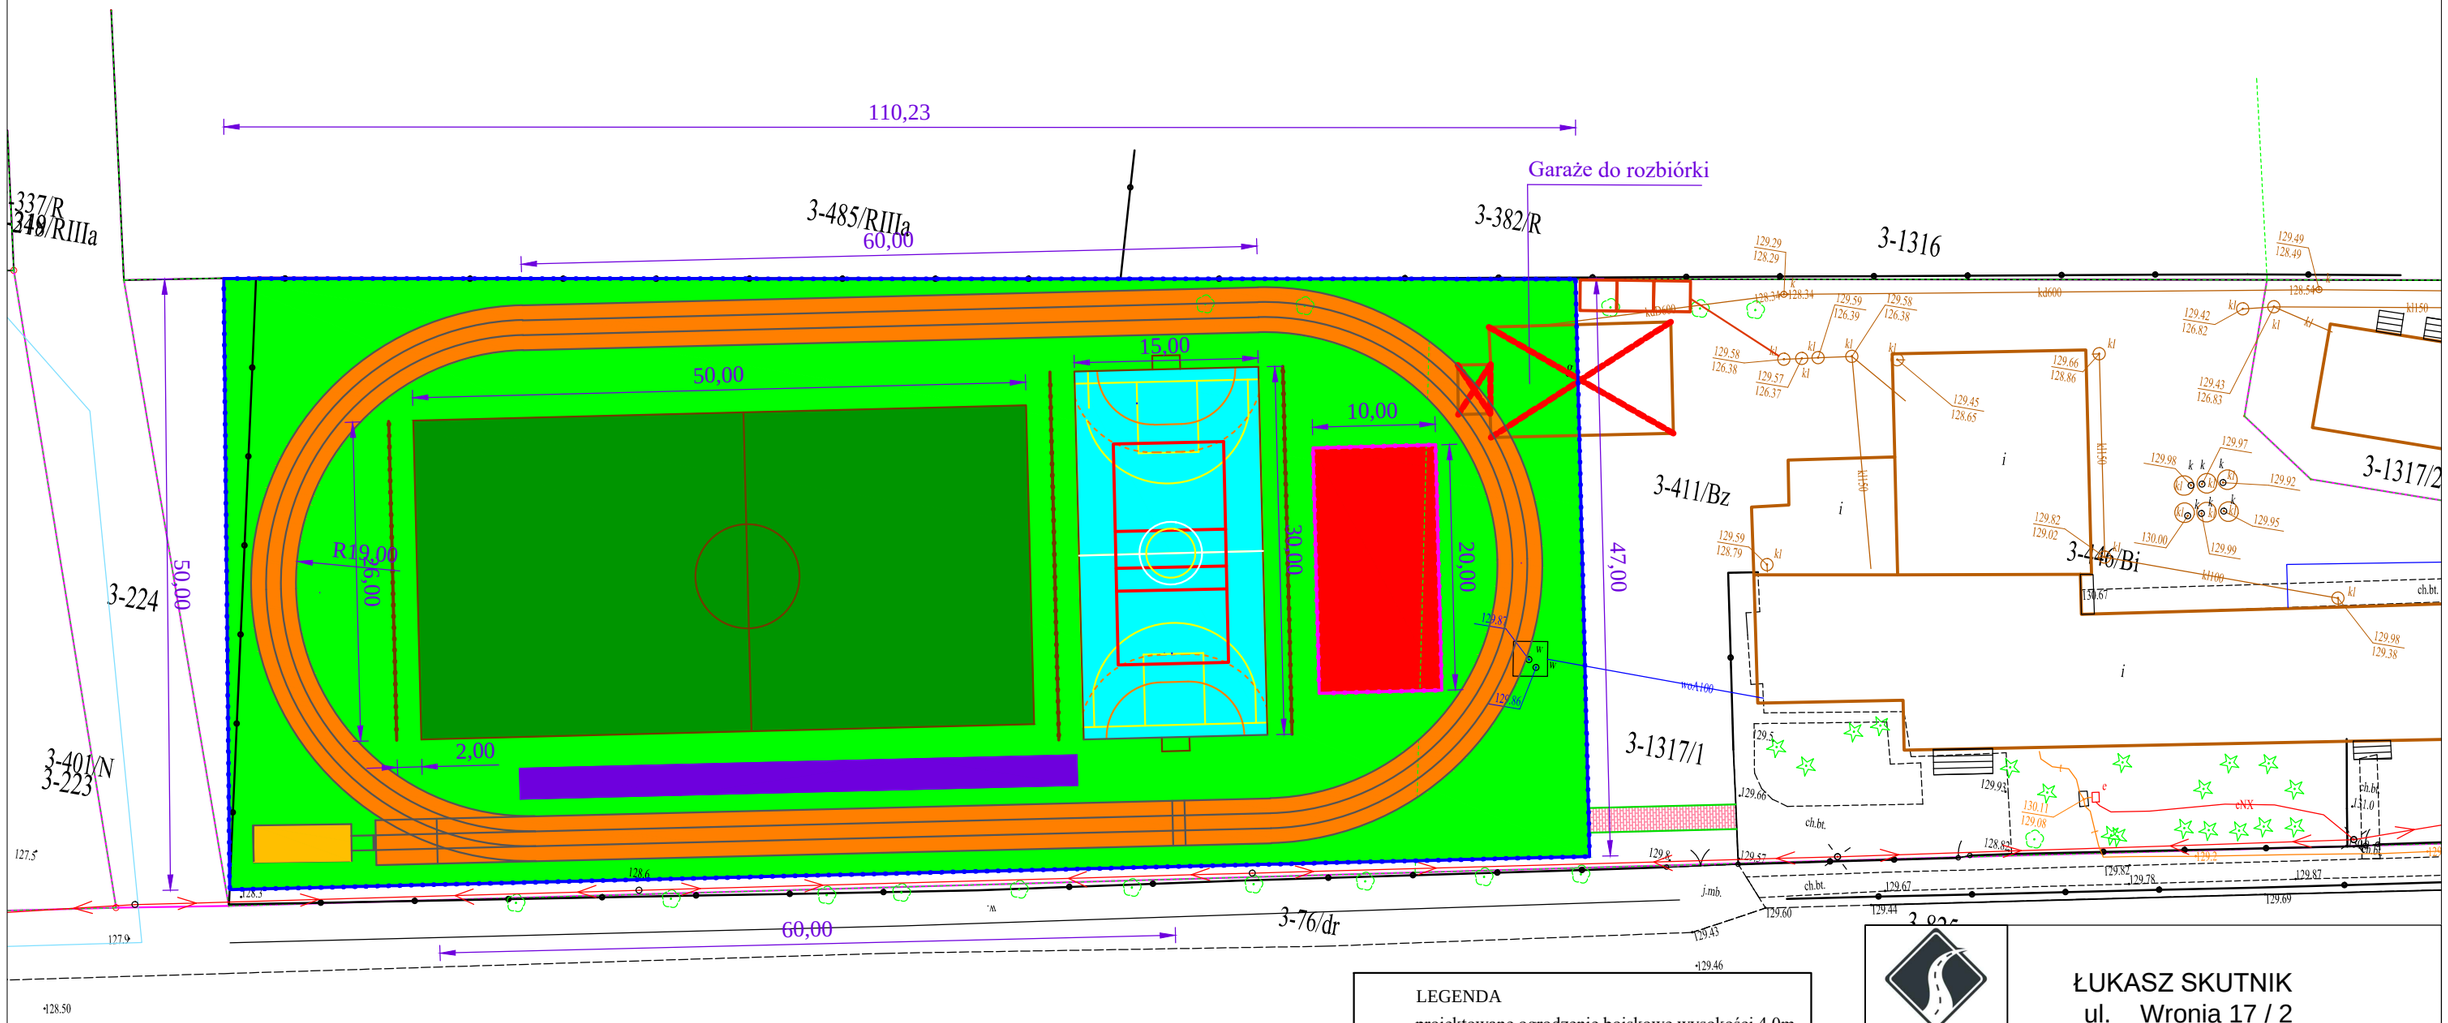

LEGENDA

- projektowane ogrodzenie boiskowe wysokości 4,0m
- projektowane piłkochwyty
- projektowane ogrodzenie placu zabaw
- projektowane obrzeże chodnikowe
- projektowany chodnik
- projektowany plac zabaw (nawierzcnia tartanowa)
- projektowane boisko do piłki nożnej (sztuczna trawa)
- projektowany teren (trawa sztuczna)
- projektowana bieżnia
- projektowane boisko do koszykówki,siatkówki i piłki ręcznej (nawierzchnia taratanowa)
- skocznia w dal
- miejsce na trybuny
- kontenery sanitarne mini z podłączeniem do szamba

LS ROAD
INŻYNIERIA DROGOWA

ŁUKASZ SKUTNIK
ul. Wronia 17 / 2
09-472 Słupno

Temat projektu:	Budowa boiska wielofunkcyjnego przy Zespole Szkół w Gminie Dąbrowice
Adres inwestycji:	Gmina Dąbrowice m. Dąbrowice
Tytuł rysunku:	Plan sytuacyjny
Nr rys.	2
Skala	1:500
Data	05.2024
Podpis:	
Branża: drogowa	Opracował: Łukasz Skutnik