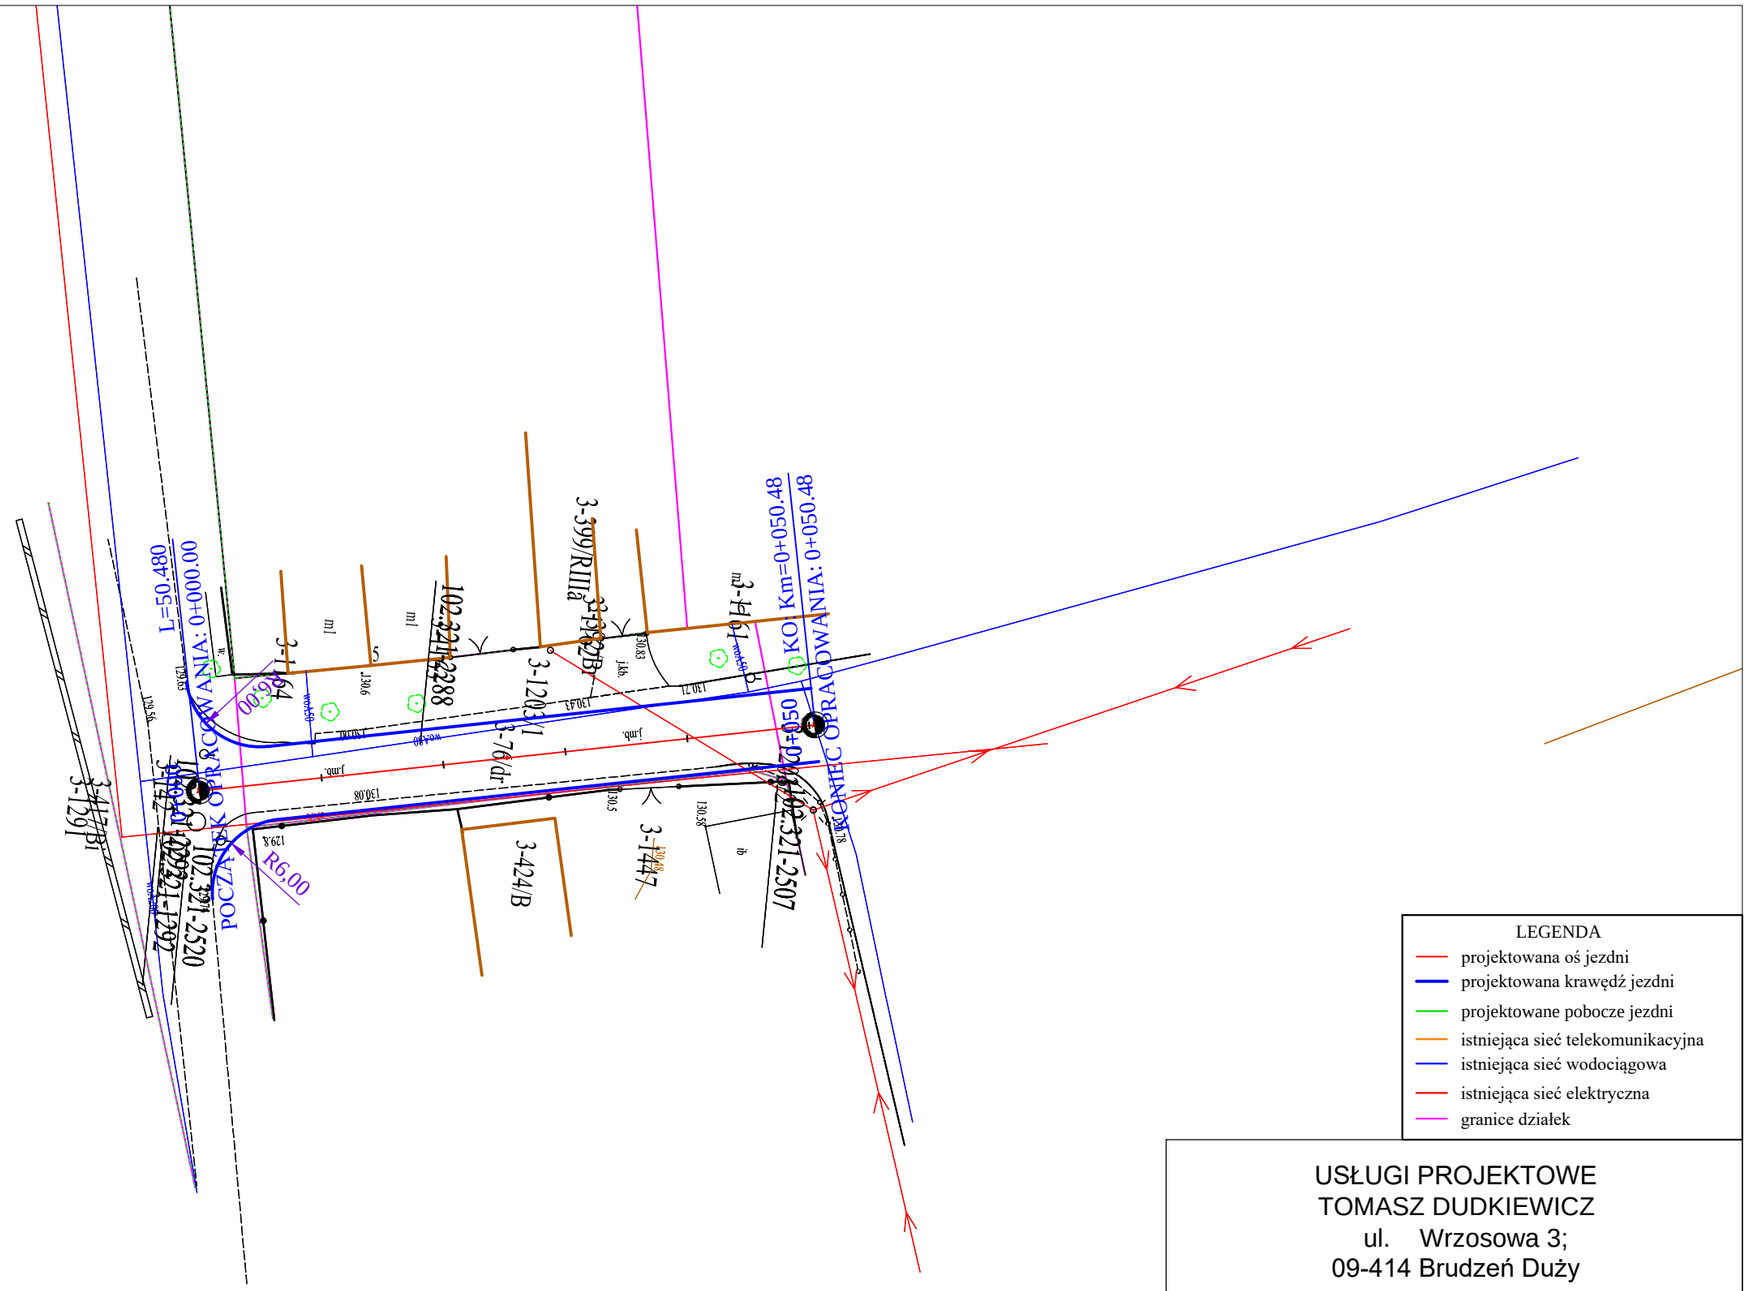

LEGENDA

- projektowana oś jezdni
- projektowana krawędź jezdni
- projektowane pobocze jezdni
- istniejąca sieć telekomunikacyjna
- istniejąca sieć wodociągowa
- istniejąca sieć elektryczna
- granice działek

USŁUGI PROJEKTOWE
TOMASZ DUDKIEWICZ
ul. Wrzosowa 3;
09-414 Brudzeń Duży

Temat projektu:	Przebudowa drogi wewnętrznej (ul. Stary Rynek) w m. Dąbrowice Gmina Dąbrowice	
Adres inwestycji:	Gmina Dąbrowice, m. Dąbrowice	
Tytuł rysunku:	Plan sytuacyjny	Nr rys. 2/7
Skala 1:1000	Data 07.2024	
		Podpis:
Branża: drogowa	Projektant: Tomasz Dudkiewicz nr upr. MAZ/0596/PWBD/18	
Branża: drogowa		