


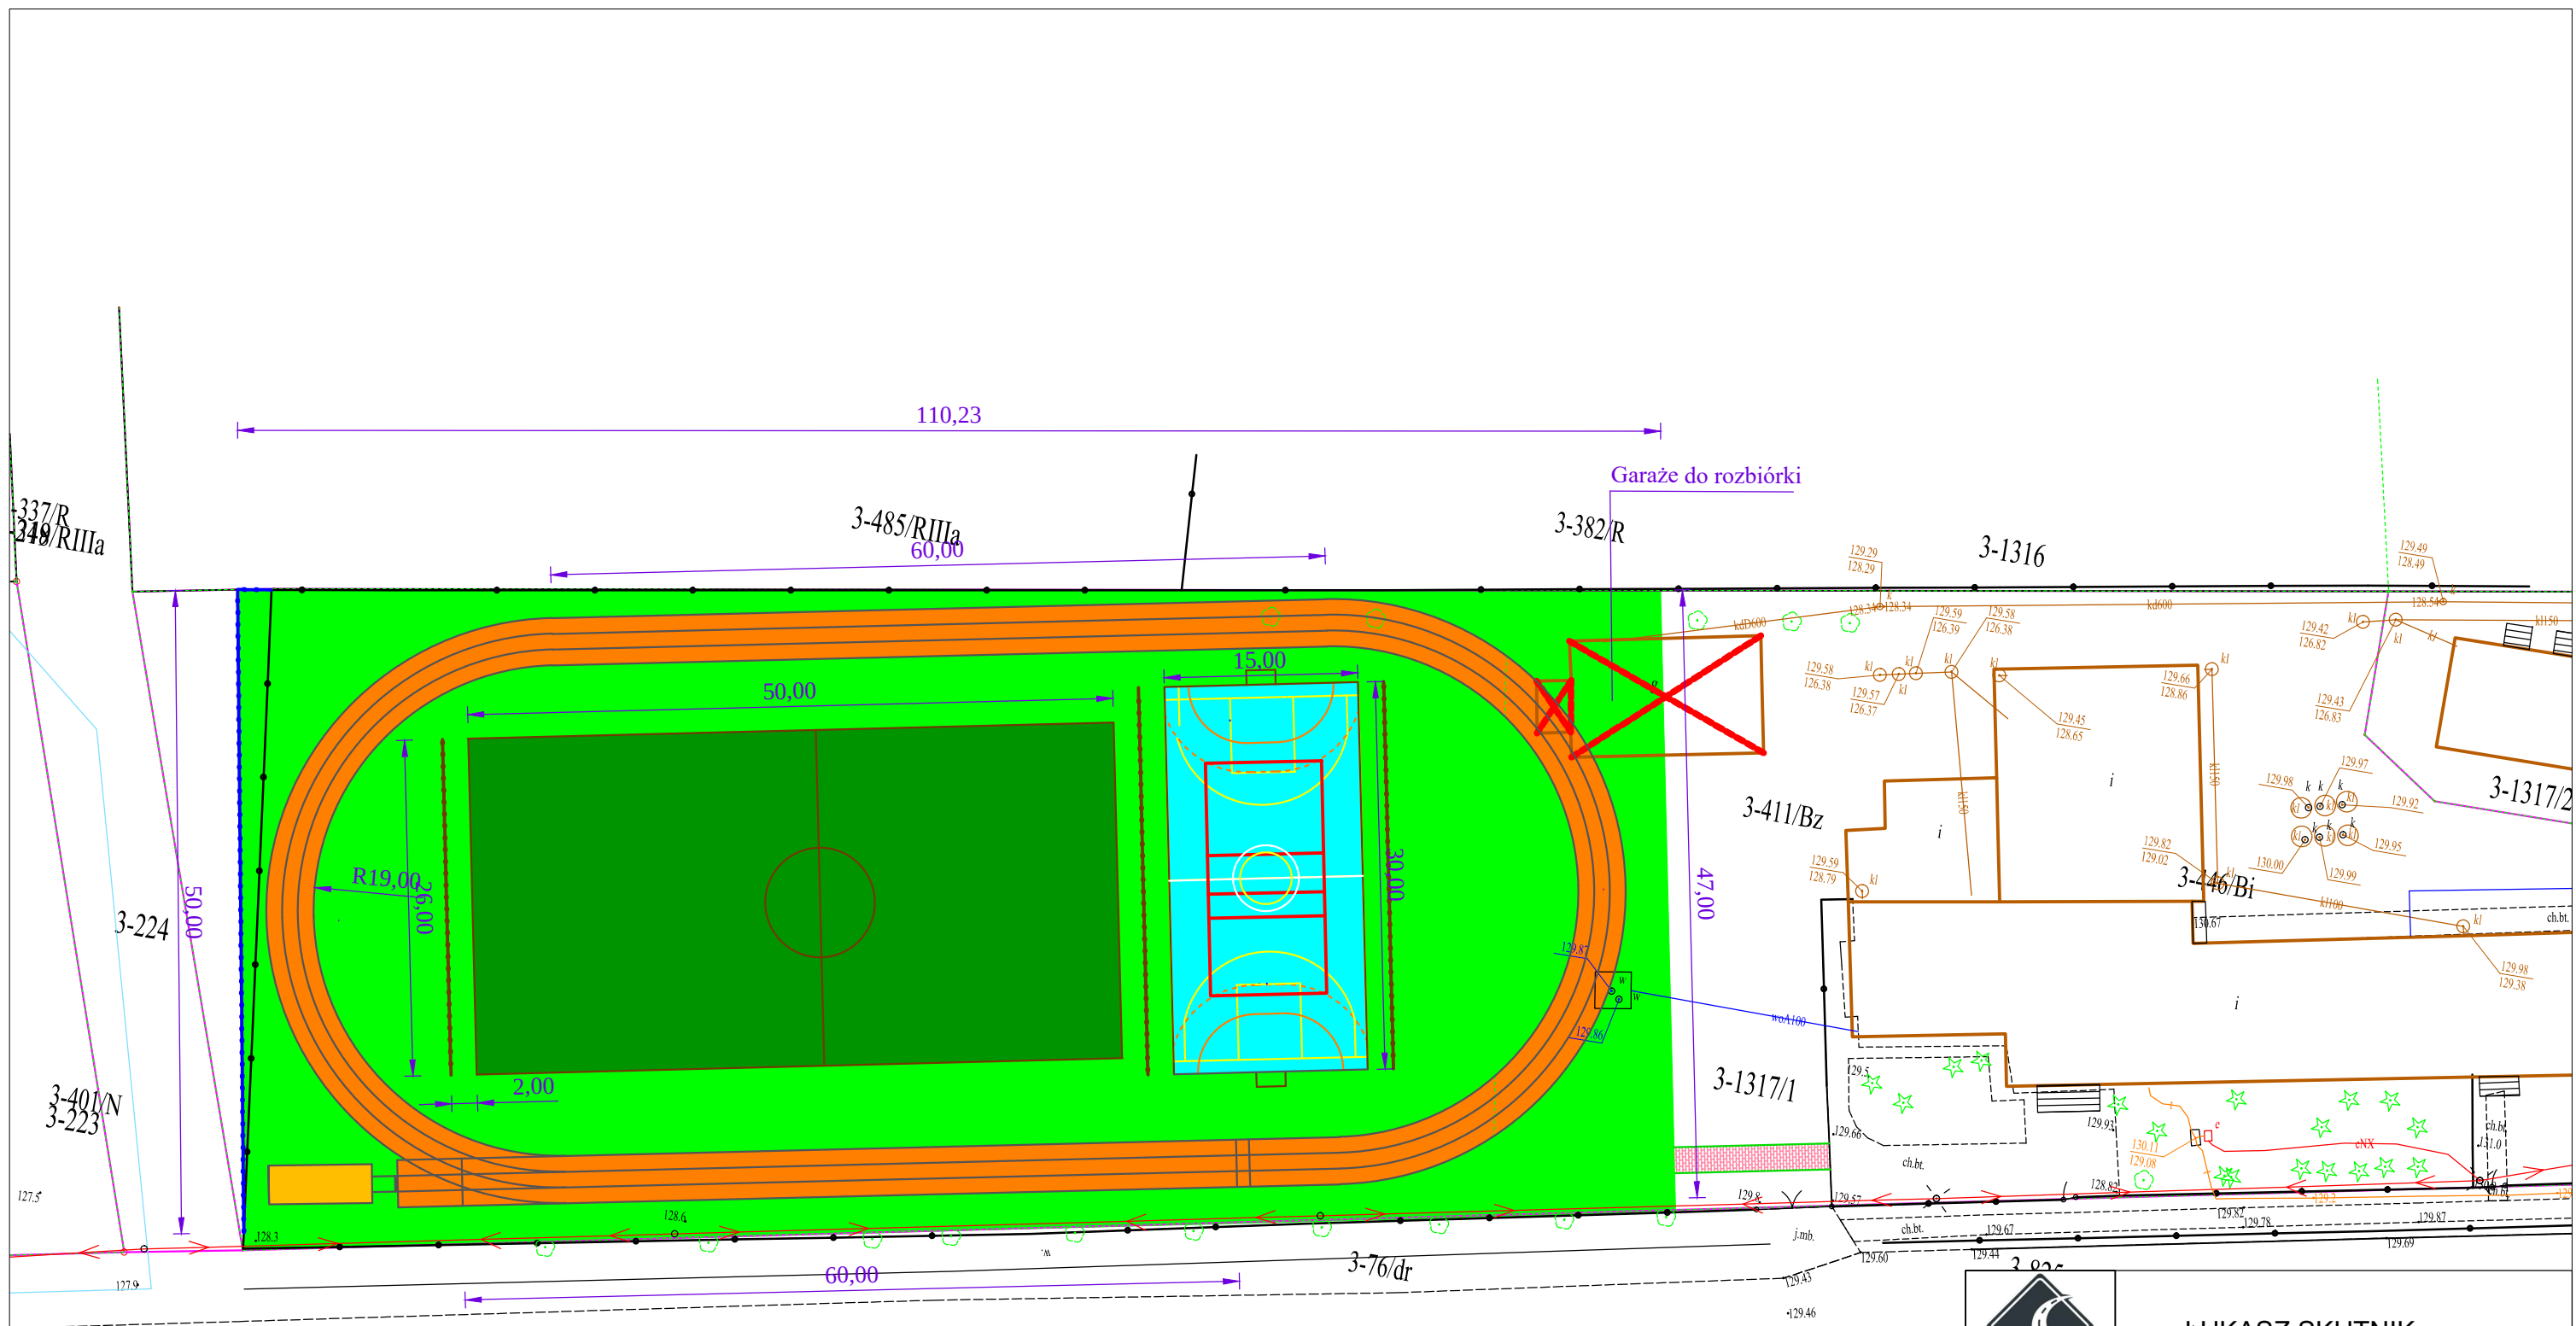

- LEGENDA
- projektowana przebudowa ogrodzenia
 - projektowane piłkochwyty
 - projektowane obrzeże chodnikowe
 - projektowany chodnik
 - projektowane boisko do piłki nożnej (sztuczna trawa)
 - projektowany teren (trawa sztuczna)
 - projektowana bieżnia
 - projektowane boisko do koszykówki, siatkówki i piłki ręcznej (nawierzchnia taratanowa)
 - skocznia w dal



ŁUKASZ SKUTNIK
ul. Wronia 17 / 2
09-472 Słupno

Temat projektu: Budowa boiska wielofunkcyjnego przy Zespole Szkół w Gminie Dąbrowice

Adres inwestycji: Gmina Dąbrowice m. Dąbrowice

Tytuł rysunku: Plan sytuacyjny

Nr rys.

Skala
1:500

Data
05.2024

2

Podpis:

Branża:
drogowa

Opracował: Łukasz Skutnik