


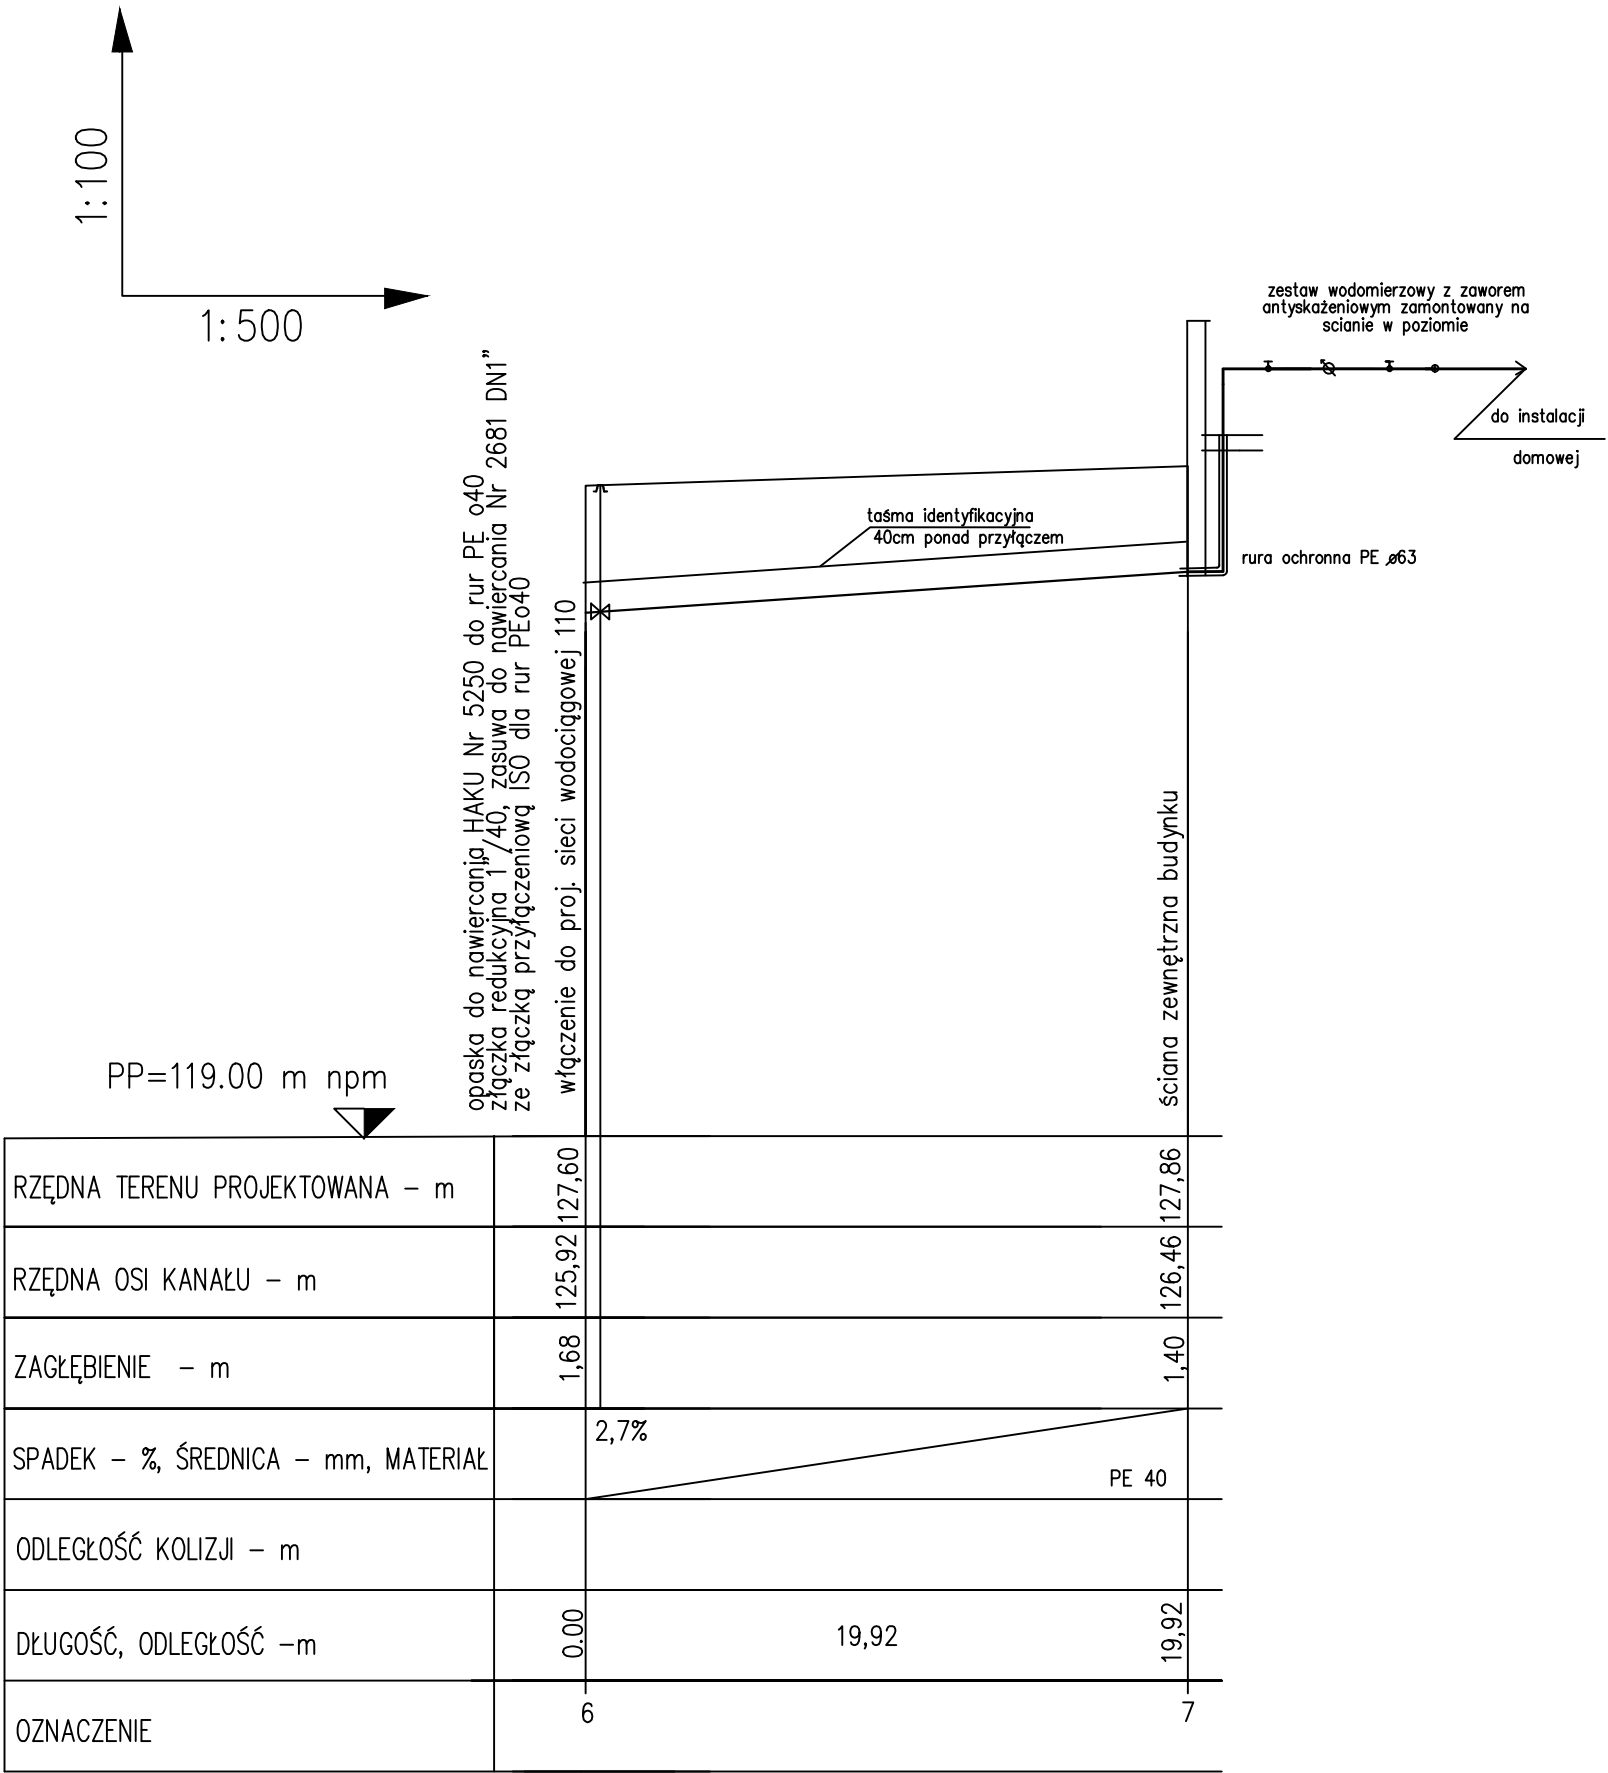

ŁUKASZ SKUTNIK
ul. Wronia 17 / 2
09-472 Słupno

Temat projektu:					Rozbudowa wodociągu do działki nr 699/2 obręb Dąbrowice Miasto				
Adres inwestycji:					Gmina Miasto Dąbrowice m. Dabrowice				
Tytuł rysunku:					Profil przyłącza			Nr rys.	
Skala 1:500		Data 09.2025					3		
					Podpis:				
Branża: sanitarna		Projektant: Damian Józwiak nr upr MAZ/0971/PBS/19							
Branża: sanitarna									