



PRZEKRÓJ NORMALNY "NAKŁADKA" NA ISTNIEJĄCĄ NAWIERZCHNIĘ ASFALTOWĄ

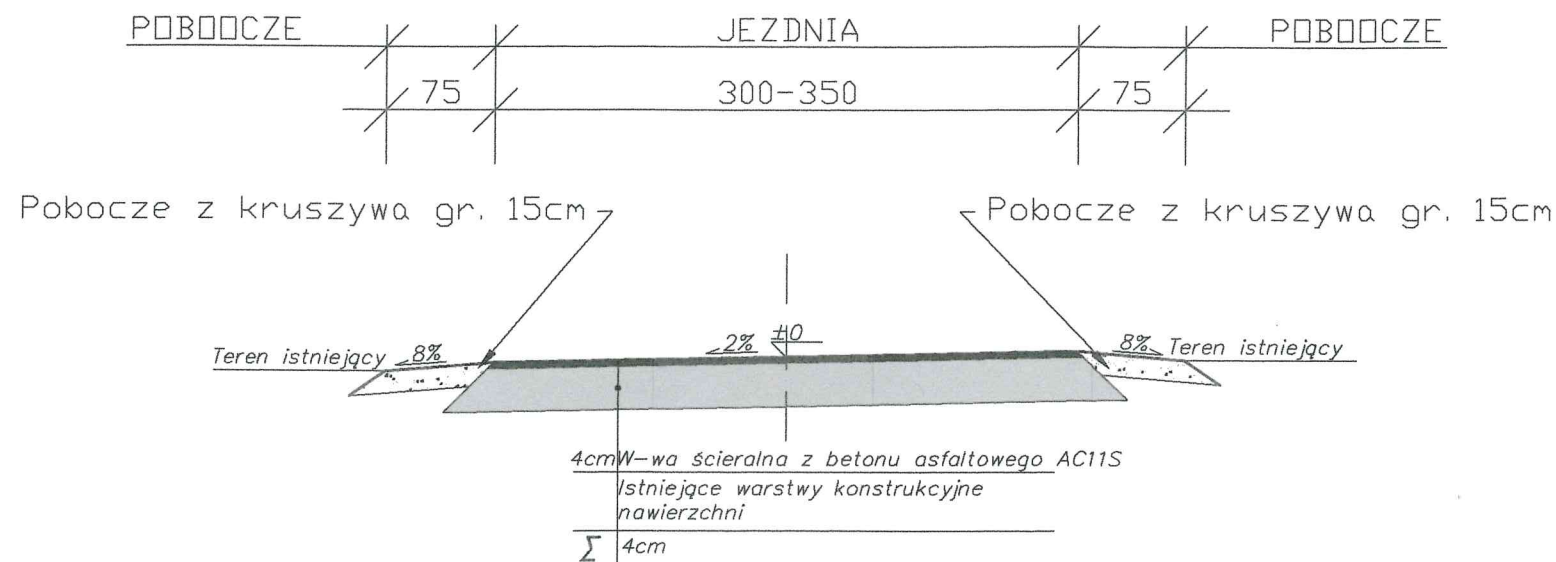

PRZEKRÓJ NORMALNY NAWIERZCHNIA NA ISTNIEJĄCEJ NAWIERZCHNI Z KRUSZYWA

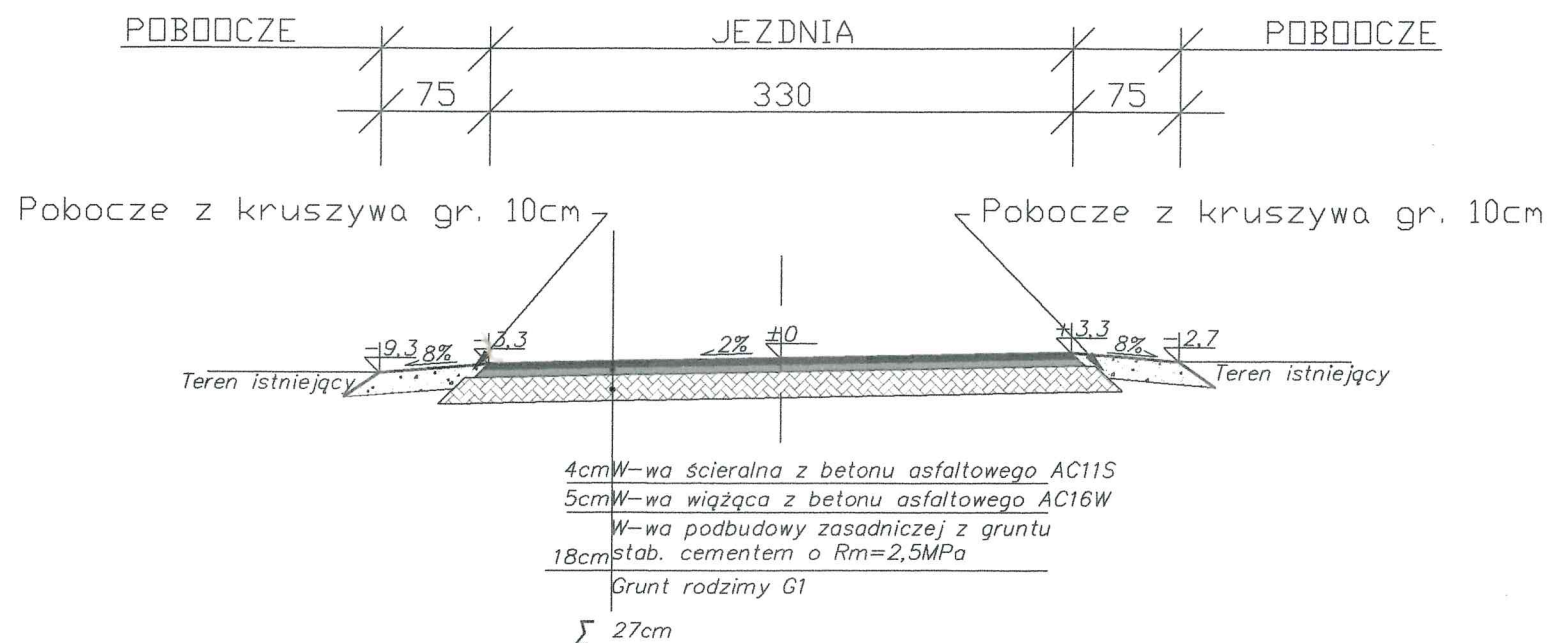

STAROSTWO POWIATOWE w KUTNIE
99-300 Kutno, ul. Kościuszki 16
tel. 24 365 47 80, fax 24 365 47 88

Inwestor:	Gmina Dąbrowice 99-352 Dąbrowice, ul. Nowy Rynek 17	
Jednostka projektowa:	Zarządzanie Projektami ul. Klonowa 13 99-340 Krośnice	
Przedmiot opracowania:	Modernizacja drogi gminnej w miejscowości Zgórze	
Tytuł rysunku:	Przekrój normalny	
Faza opracowania:	Projekt Budowlano-Wykonawczy	Data: listopad 2017r.
Funkcja, imię, nazwisko / nr uprawnień budowlanych:	Branża:	Podpis:
PROJEKTANT: mgr inż. Władysław Anklewicz nr. up. 246/72 Bg	DROGOWA	Jwo
SPRAWDZAJĄCY: mgr inż. Wojciech Otomański LOD/3111/PWBD/16	DROGOWA	
Prawa autorskie zastrzeżone. Ustawa z dn. 4 lutego 1994 r.	Nr rys.:	Skala: 1:50