
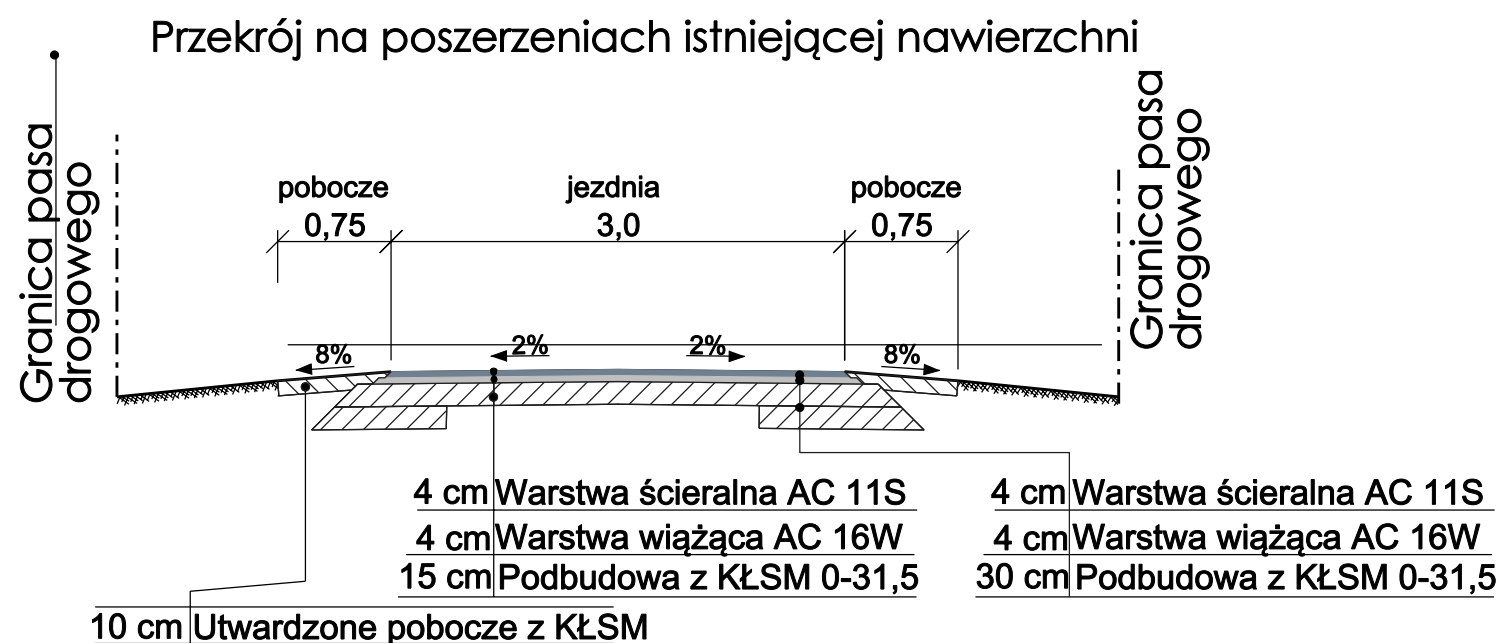


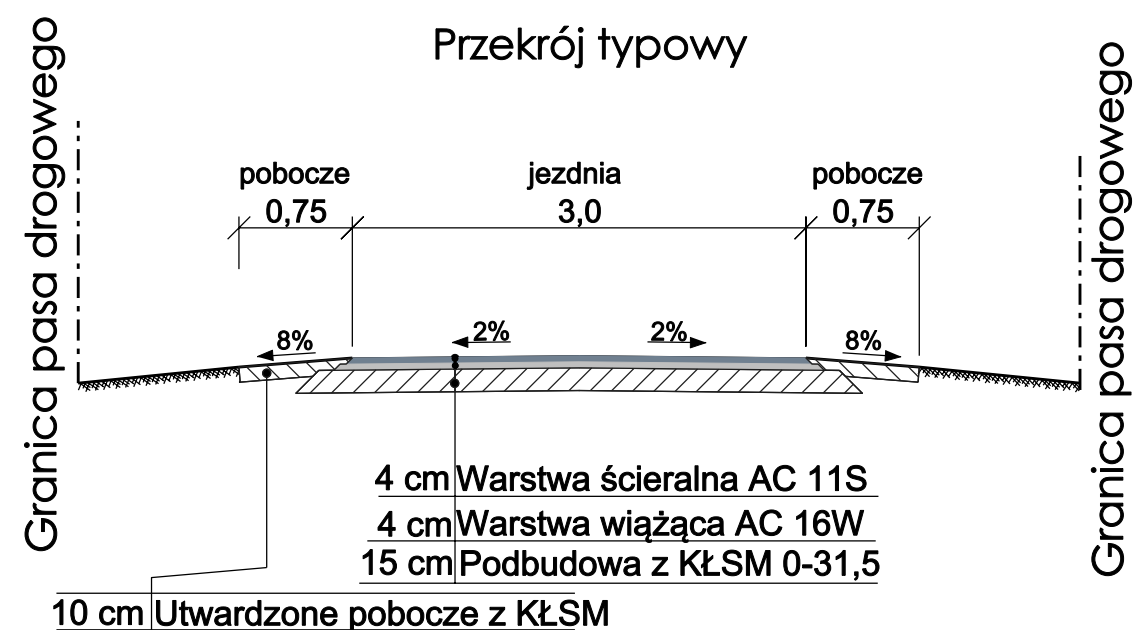

Inwestor/Zamawiający:

Gmina Dąbrowice
ul. Nowy Rynek 17
99-352 Dąbrowice

Wykonawca:

Sun Gallo S.C. Marcin Derendarz
Dorota Derendarz
ul. Dubois 114/116
93 - 465 Łódź

Nazwa opracowania:

Rozbudowa drogi gminnej w miejscowości
Ostrówki

Funkcja, imię, nazwisko / nr upr. bud.:

Podpis:

Projektant: **mgr inż. Wojciech Otomański**

upr. budowlane do projektowania i kierowania robotami budowlanymi bez ograniczeń w specjalności inżynierskiej drogowej nr ewid. ŁOD/3111/PWBD/16

Sprawdzający: **mgr inż. Władysław Anklewicz**

upr. projektowe do projektowania i kierowania robotami bud. bez ograniczeń w specjalności konstrukcyjno-inżynierskiej z wyjątkiem skomplikowanych instalacji i urządzeń sanitarnych oraz instalacji i urządzeń elektrycznych Nr ewid. upr 246 /72 Bg

Faza opracowania:

Projekt budowlano-wykonawczy

Data:

08.2019

Tytuł rysunku:

Przekrój normalny

Skala:

1:50

Nr rysunku:

Nr rysunku:

PN-01

Nr arkusza:

1

Prawa autorskie zastrzeżone. Ustawa z dn. 4 lutego 1994 r.