


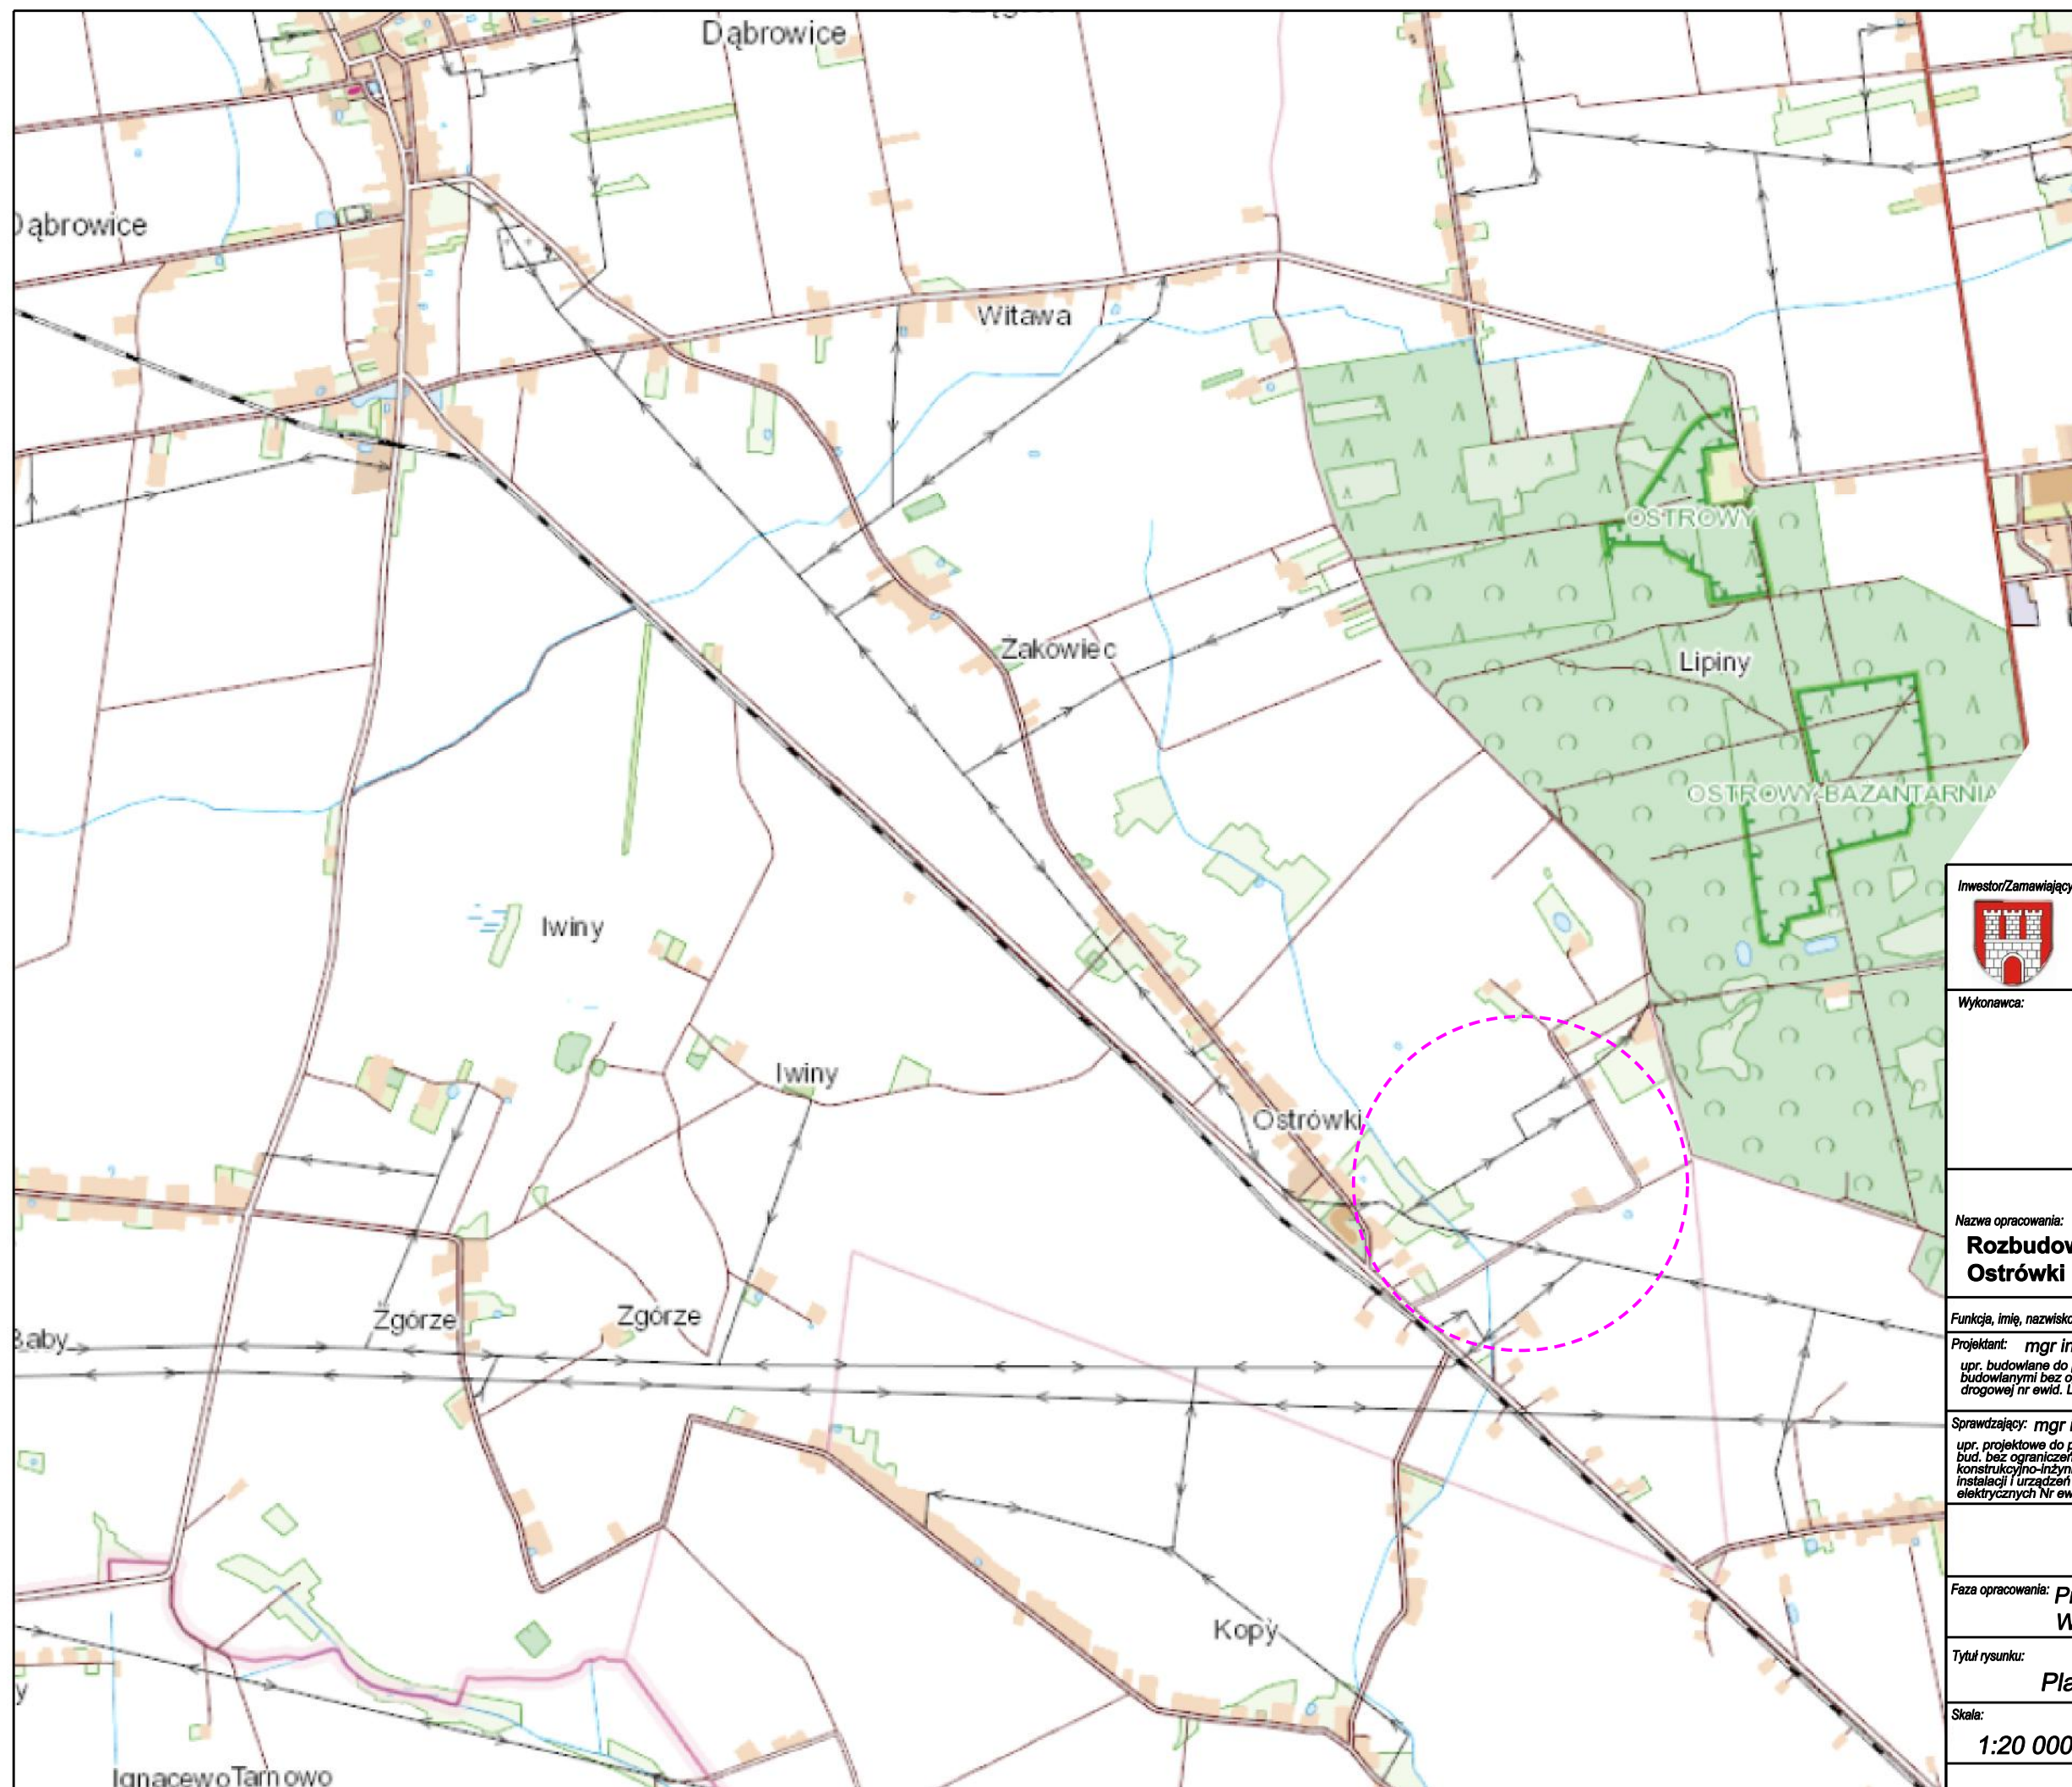

LEGENDA:

 Zakres opracowania

Inwestor/Zamawiający: Gmina Dąbrowice  ul. Nowy Rynek 17 99-352 Dąbrowice	
Wykonawca: Sun Gallo S.C. Marcin Derendarz Dorota Derendarz ul. Dubois 114/116 93 - 465 Łódź	
Nazwa opracowania: Rozbudowa drogi gminnej w miejscowości Ostrówki	
Funkcja, imię, nazwisko / nr upr. bud.: Projektant: mgr inż. Wojciech Otomański upr. budowlane do projektowania i kierowania robotami budowlanymi bez ograniczeń w specjalności inżynierskiej drogowej nr ewid. LOD/3111/PWBD/16	Podpis:
Sprawdzający: mgr inż. Władysław Ankiewicz upr. projektowe do projektowania i kierowania robotami bud. bez ograniczeń w specjalności konstrukcyjno-inżynierskiej z wyjątkiem skomplikowanych instalacji i urządzeń sanitarnych oraz instalacji i urządzeń elektrycznych Nr ewid. upr 246 / 72 Bg	
Faza opracowania: Projekt Budowlano - Wykonawczy	Data: 08.2019
Tytuł rysunku: Plan orientacyjny	
Skala: 1:20 000	Nr rysunku: PO-01
Nr rysunku: PO-01	Nr arkusza: 1