

5795350  
6577100

Łączy arkusz nr 4

147

R111a

121/1

R111b


148/2

R111a

R111a



|   |                        |                            |  |
|---|------------------------|----------------------------|--|
| układu   |                        | (4)                        |  |
| współrzędnych   | sytyfikator            | 40.324.2019                |  |
| Oznaczenie i informacje o służebnościach nr na zagospodarowanie gruntów zlokalizowanych w sprawie standardów technicznych | nazwa                  | Ostrówki (dz. nr 123, 278) |  |
|   | prostokątnych płaskich | 100203_2                   |  |
|   | wysokości              | 100203_2.0007              |  |
|   |                        | Ostrówki                   |  |
|   |                        | 1:500                      |  |

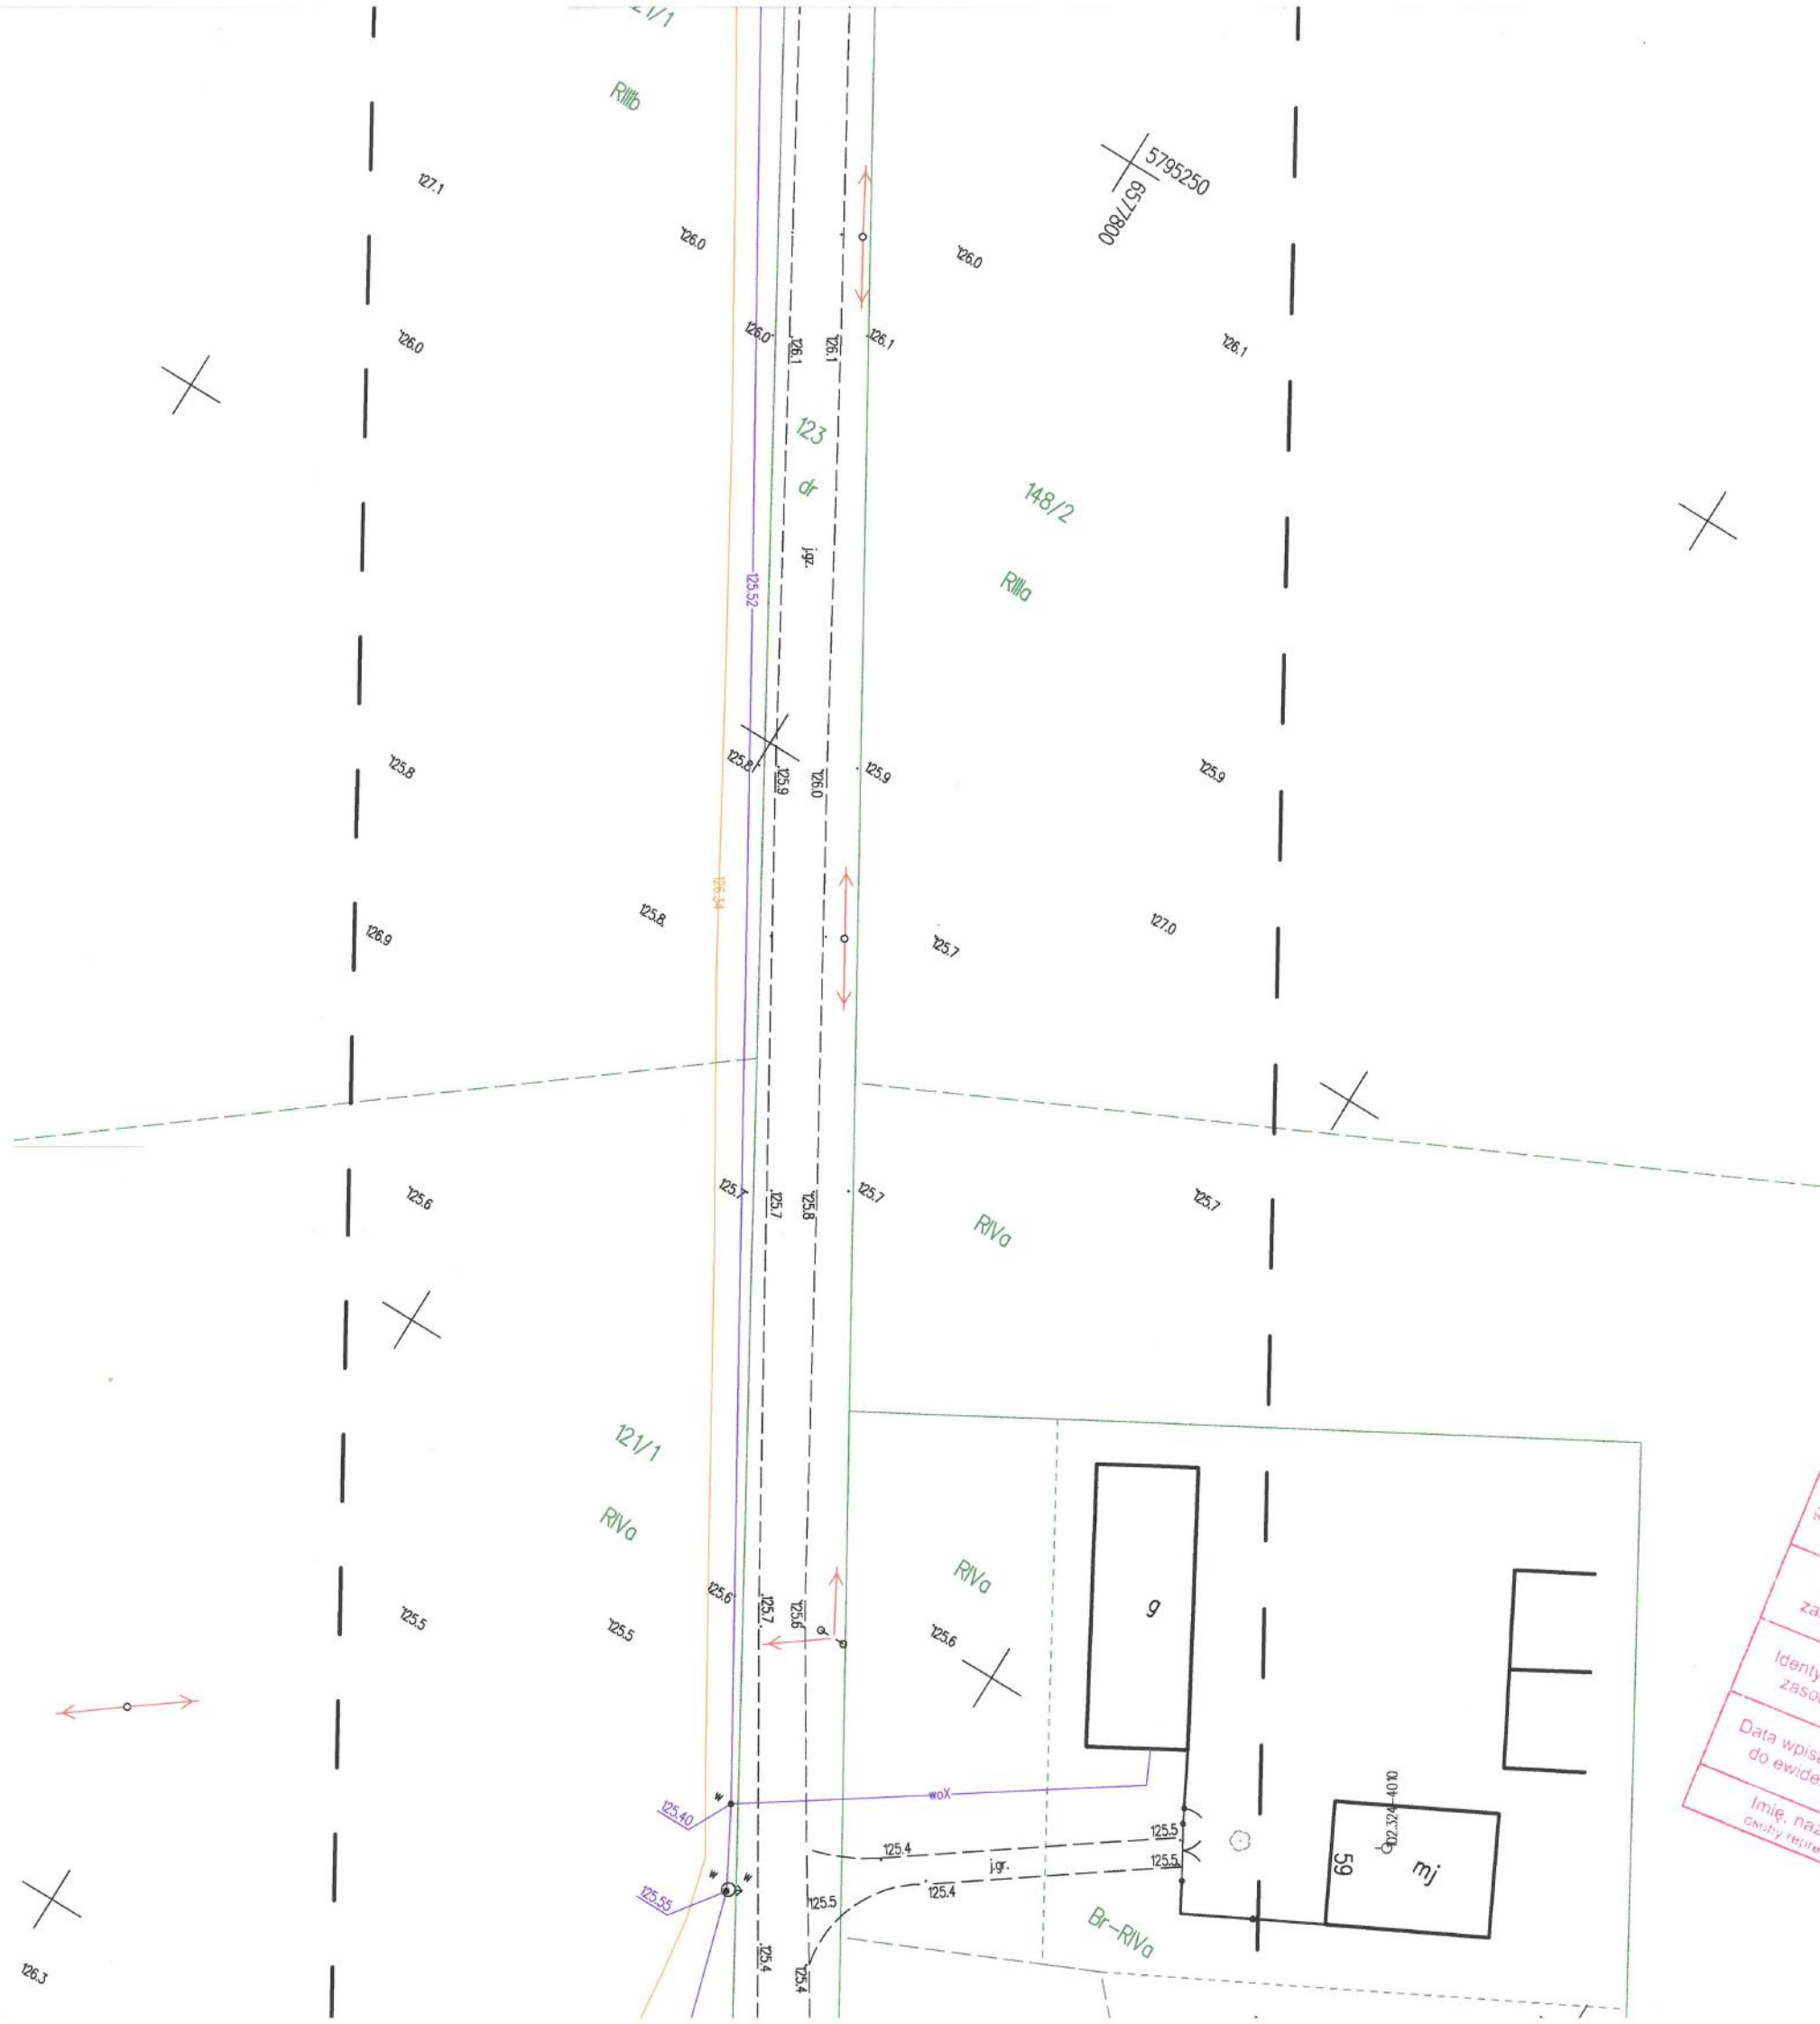

|   |                                                                  |
|---|------------------------------------------------------------------|
| Poświadczam, że niniejszy dokument został opracowany w wyniku prac geodezyjnych i kartograficznych, których rezultaty zawiera operat techniczny wpisany do ewidencji materiałów państwowego zasobu geodezyjnego i kartograficznego |                                                                  |
| Organ prowadzący państwowy zasób geodezyjny i kartograficzny   | STAROSTA KUTNOWSKI<br>99-300 Kutno<br>ul. Tadeusza Kościuszki 16 |
| Identyfikator ewidencji materiału zasobu – operatu technicznego   | P-1002.2019.455                                                  |
| Data wpisania operatu technicznego do ewidencji materiałów zasobu   | 26.04.2019r.                                                     |
| Imię, nazwisko i podpis osoby reprezentującej organ   | Z up. Starosta<br>INSPEKTOR                                      |



Poświadczam, że niniejszy dokument został opracowany w wyniku prac geodezyjnych i kartograficznych, których rezultaty zawiera operat techniczny wpisany do ewidencji materiałów państwowego zasobu geodezyjnego i kartograficznego.

Organ prowadzący państwowy zasób geodezyjny i kartograficzny: STAROSTA KUTNOWSKI, ul. Tadeusza Kościuszki 16, 99-300 Kutno

Identyfikator ewidencyjny materiału zasobu – operatu technicznego: P/1002.2019.455

Data wpisania operatu technicznego do ewidencji materiałów zasobu: 26.04.2019r.


Imię, nazwisko i podpis osoby reprezentującej organ: Z up. Starosty, inż. Aneta Litwiska

GEOPUNKT  
Jarosław Suty  
99-300 Kutno, ul. Grunwaldzka 1 lok. 8  
tel. 601 338 350  
NIP: 775-217-48-41, REGON: 100528324

MAPA DO CELÓW PROJEKTOWYCH ARKUSZ 3 (4)

|   |   |
|---|---|
| Oznaczenie kancelaryjne zgłoszenia pracy geod.   | GK.11.6640.324.2019   |
| Miejscowość   | Ostrówki (dz. nr 123, 278)   |
| Jednostka ewidencyjna   | 100203_2   |
| Obręb ewidencyjny   | Dąbrowice   |
| Skala mapy   | 100203_2.0007   |
| Nazwa mapy   | Ostrówki   |
| Nazwa układu współrzędnych   | 1: 500   |
| Oznaczenie granic obszaru, który był przedmiotem aktualizacji   | 2000/6 arkusz 6.175.30.24.4   |
| Oznaczenie i informacje o służebnościach gruntowych mających wpływ na zagospodarowanie gruntów, zbadanych w granicach projektowanej inwestycji (paragraf 80 pkt 5 i 6 Rozporządzenia MSWiA z dnia 09.11.2011 roku w sprawie standardów technicznych. Dz.U. nr 263 poz. 1572 z 2011 roku). | Kranstادت 60   |
| Oznaczenie i symbol konturu użytku gruntowego, który nie jest ujawniony w bazie   | Nie badano służebności gruntowych, ponieważ charakter projektowanej inwestycji budowlanej nie wpływa na sposób zagospodarowania gruntów objętych mapą do celów projektowych. |
| Granice działek, kontury klasyfikacyjne, użytki gruntowe wniesione według danych ewidencji gruntów i budynków (art. 43 Ustawy z dnia 7 lipca 1994 r. Prawo Budowlane tekst jednolity z 2017 r. poz. 1332)                                                                                 | Mapa aktualna na kwiecień 2019 roku   |
| Wykonawca: GEOPUNKT Jarosław Suty, 99-300 Kutno, ul. Grunwaldzka 1 lok. 8, tel. 601-338-350   |   |

SKIC ORIENTACYJNY SKALA

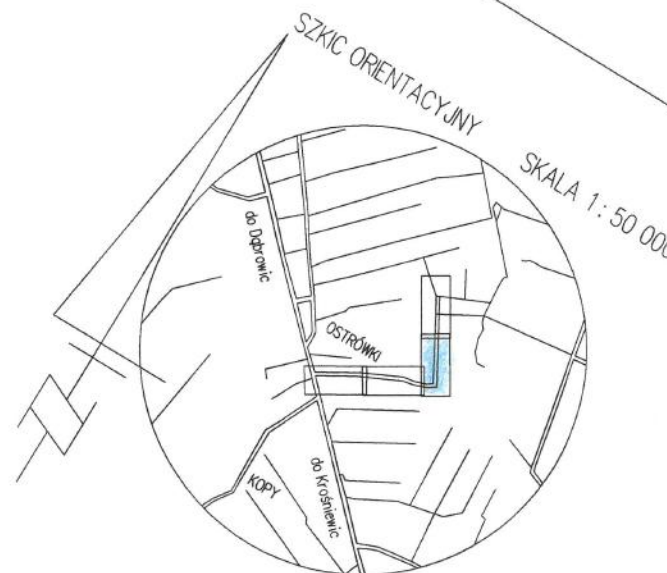

|   |  |   |  |
|---|--|---|--|
| Ostrówki (dz. nr 123, 278)   |  | +0.324.2019   |  |
| 100203_2   |  | Dąbrowice   |  |
| 100203_2.0007   |  | Ostrówki   |  |
| 1: 500   |  | 2000/6 arkusz 6.175.30.24.4   |  |
| Kraśnolud 60   |  |   |  |
| Nie badano służebności gruntowych, ponieważ charakter projektowanej inwestycji budowlanej nie wpływa na sposób zagospodarowania gruntów objętych mapą do celów projektowych.                                                                                          |  |   |  |
| nazwa   |  | sygnifikator   |  |
| prostokątnych płaskich   |  | wysokości   |  |
| Oznaczenie granic obszaru, który był przedmiotem aktualizacji   |  | Oznaczenie i informacje o służebnościach gruntowych mających wpływ na zagospodarowanie gruntów, zakładzowanych w granicach projektowanej inwestycji (paragraf 80 pkt 5 i 6 Rozporządzenia MSWiA z dnia 08.11.2011 roku w sprawie standardów technicznych. Dz.U. nr 263 poz. 1572 z 2011 roku) |  |
| Oznaczenie i symbol konturu użytku gruntowego, który nie jest ujmowany w bazie ewidencji gruntów i budynków   |  | Oznaczenie i symbol konturu użytku gruntowego, który nie jest ujmowany w bazie ewidencji gruntów i budynków   |  |
| Granice działek, kontury klasyfikacyjne, użytki gruntowe wniesiono według danych ewidencji gruntów i budynków   |  | Granice działek, kontury klasyfikacyjne, użytki gruntowe wniesiono według danych ewidencji gruntów i budynków   |  |
| Nie wyklucza się istnienia w terenie innych przewodów, o których brak informacji wynika z założeń historycznych lub niedopełnienia przepisów zgłoszenia do inwentaryzacji (art. 43 Ustawy z dnia 7 lipca 1994 r. Prawo Budowlane tekst jednolity z 2017 r. poz. 1332) |  | Mapa aktualna na kwiecień 2019 roku<br>Sporządził:   |  |
| wykonawca: GEOPUNKT Jarosław Sutry<br>99-300 Kutno, ul. Grunwaldzka 1 lok. 8<br>tel. 601-338-350   |  | GEODETA UPRAWNIONY<br>mgr inż. Jarosław Sutry<br>upr. ew. 22225   |  |