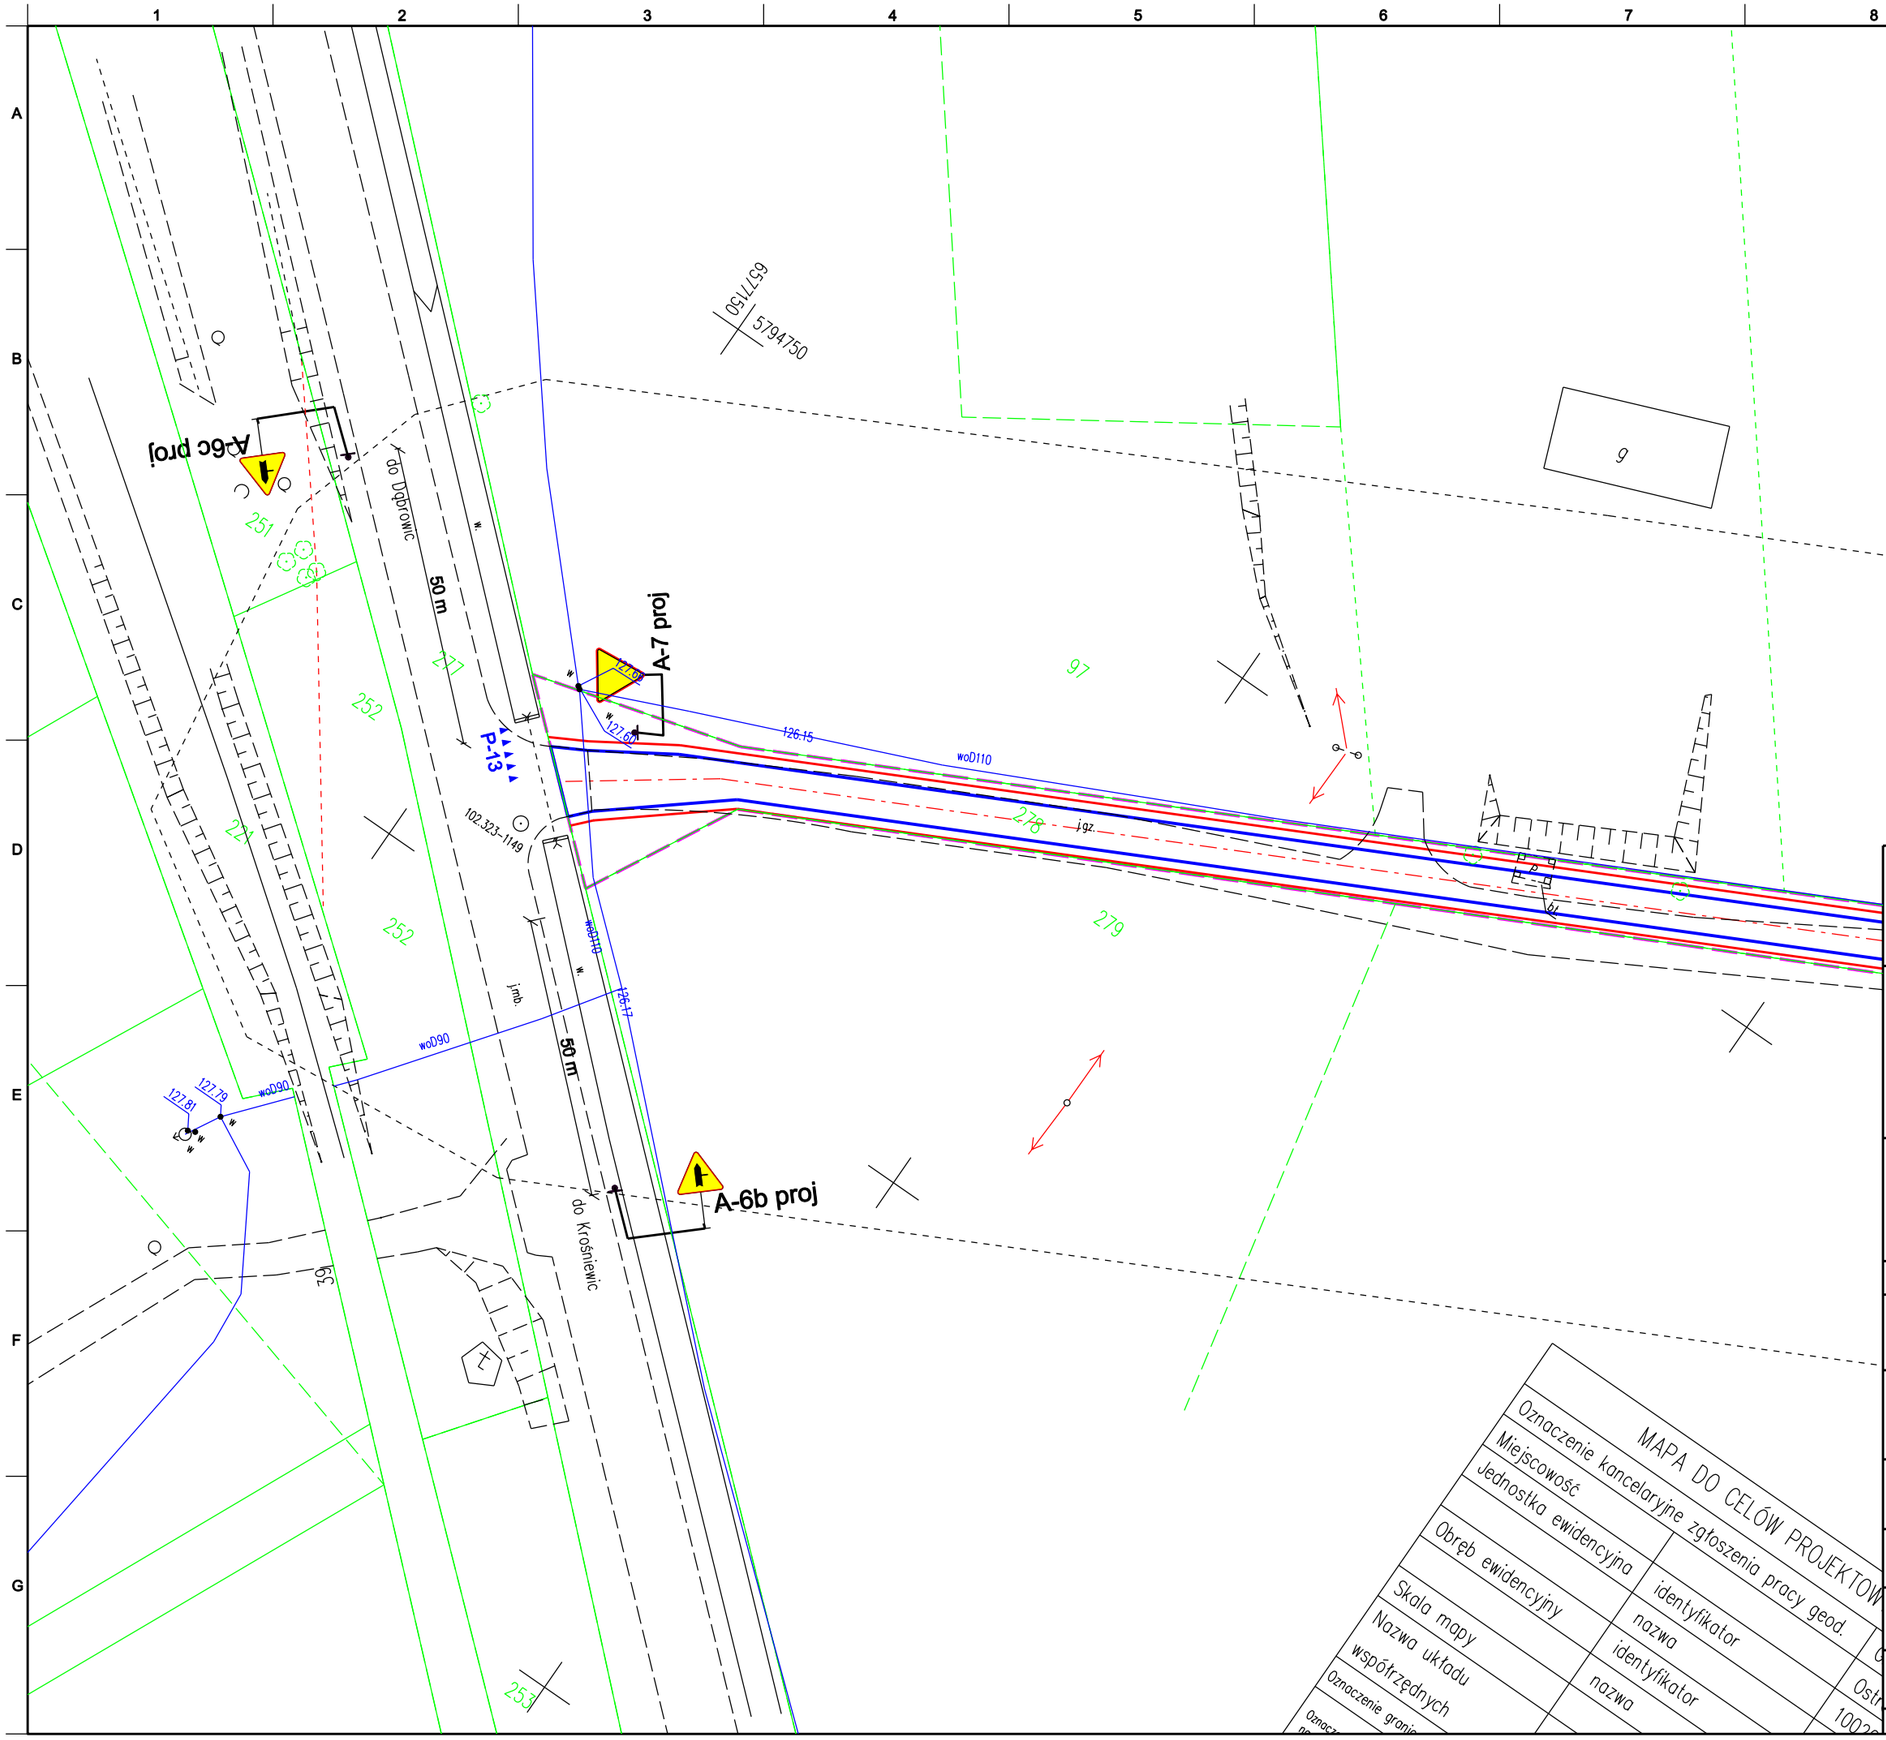

LEGENDA:

A-6b proj — *projektowane oznakowanie pionowe*

P-13 — *projektowane oznakowanie poziome*

MAPA DO CELÓW PROJEKTOW

Oznaczenie kancelaryjne zgłoszenia pracy geod.		
Miejscowość	identyfikator	
Jednostka ewidencyjna	nazwa	
Obręb ewidencyjny	identyfikator	
Skala mapy	nazwa	
Nazwa układu współrzędnych		
Oznaczenie gran		

Inwestor/Zamawiający: **Gmina Dąbrowice**
ul. Nowy Rynek 17
99-352 Dąbrowice

Wykonawca: **Sun Gallo S.C. Marcin Derendarz Dorota Derendarz**
ul. Dubois 114/116
93 - 465 Łódź

Nazwa opracowania:
Rozbudowa drogi gminnej w miejscowości Ostrówki

Funkcja, imię, nazwisko / nr upr. bud.:	*Podpis:*
Projektant: mgr inż. Wojciech Otomański upr. budowlane do projektowania i kierowania robotami budowlanymi bez ograniczeń w specjalności inżynieryjnej drogowej nr ewid. ŁOD/3111/PWBD/16	
Sprawdzający: mgr inż. Władysław Anklewicz upr. projektowe do projektowania i kierowania robotami bud. bez ograniczeń w specjalności konstrukcyjno-inżynieryjnej z wyjątkiem skomplikowanych instalacji i urządzeń sanitarnych oraz instalacji i urządzeń elektrycznych Nr ewid. upr 246 /72 Bg	

Faza opracowania:	*Data:*
Projekt Stałej Organizacji Ruchu	07.2019

Tytuł rysunku: Plan sytuacyjny

Skala:	*Nr rysunku:*	*Nr rysunku:*	*Nr arkusza:*
1:500		PS-01	1

Prawa autorskie zastrzeżone. Ustawa z dn. 4 lutego 1994 r.