


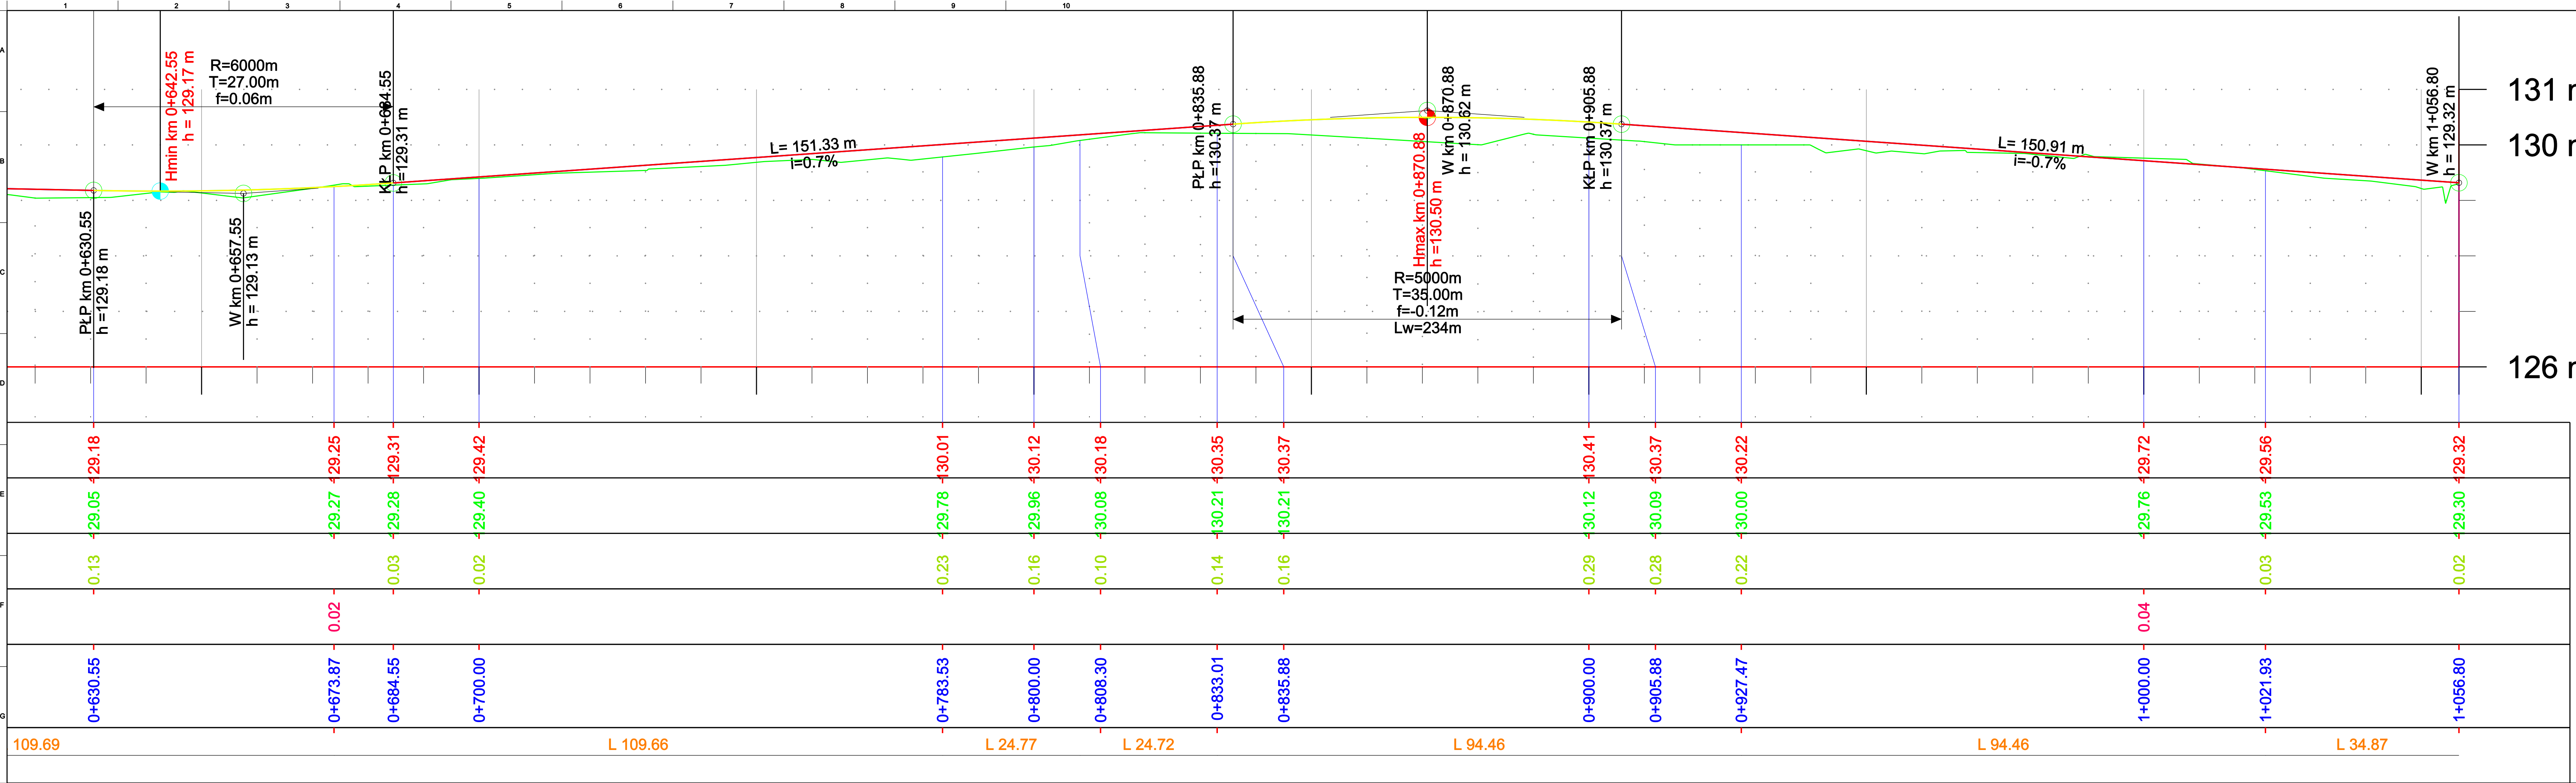

rzędne

- Teren istniejący
- Niweleta projektowana

Investor/Zamawiający:
 **Gmina Dąbrowice**
ul. Nowy Rynek 17
99-352 Dąbrowice

Wykonawca:
Sun Dallo S.C. Marcin Derendarz
Dorota Derendarz
ul. Dubois 114/116
93 - 465 Łódź

Nazwa opracowania:
Rozbudowa drogi gminnej w miejscowości Witawa - Dzięgost

Projektant: mgr inż. Wojciech Otański upr. budowlana do projektowania i kierowania robotami budowlanymi bez ograniczeń w specjalności inżynierskiej drogowej nr ewid. ŁÓD/3111/PWB/D16	Podpis:
Sprawdzający: mgr inż. Władysław Ankiewicz upr. projektowe do projektowania i kierowania robotami bud. bez ograniczeń w specjalności konstrukcyjno-inżynierskiej z wyjątkiem skomplikowanych instalacji i urządzeń wykonanych przez inżynierów i urządzeń elektrycznych Nr ewid. upr 246/72 Bg	

Faza opracowania: Projekt Budowlano-Wykonawczy	Data: 08.2019
--	-------------------------

Tytuł rysunku: Profil podłużny			
Skala: 1:500	Nr rysunku: PP-01	Nr arkusza: 2	
Prawa autorskie zastrzeżone. Ustawa z dn. 4 lutego 1994 r.			