


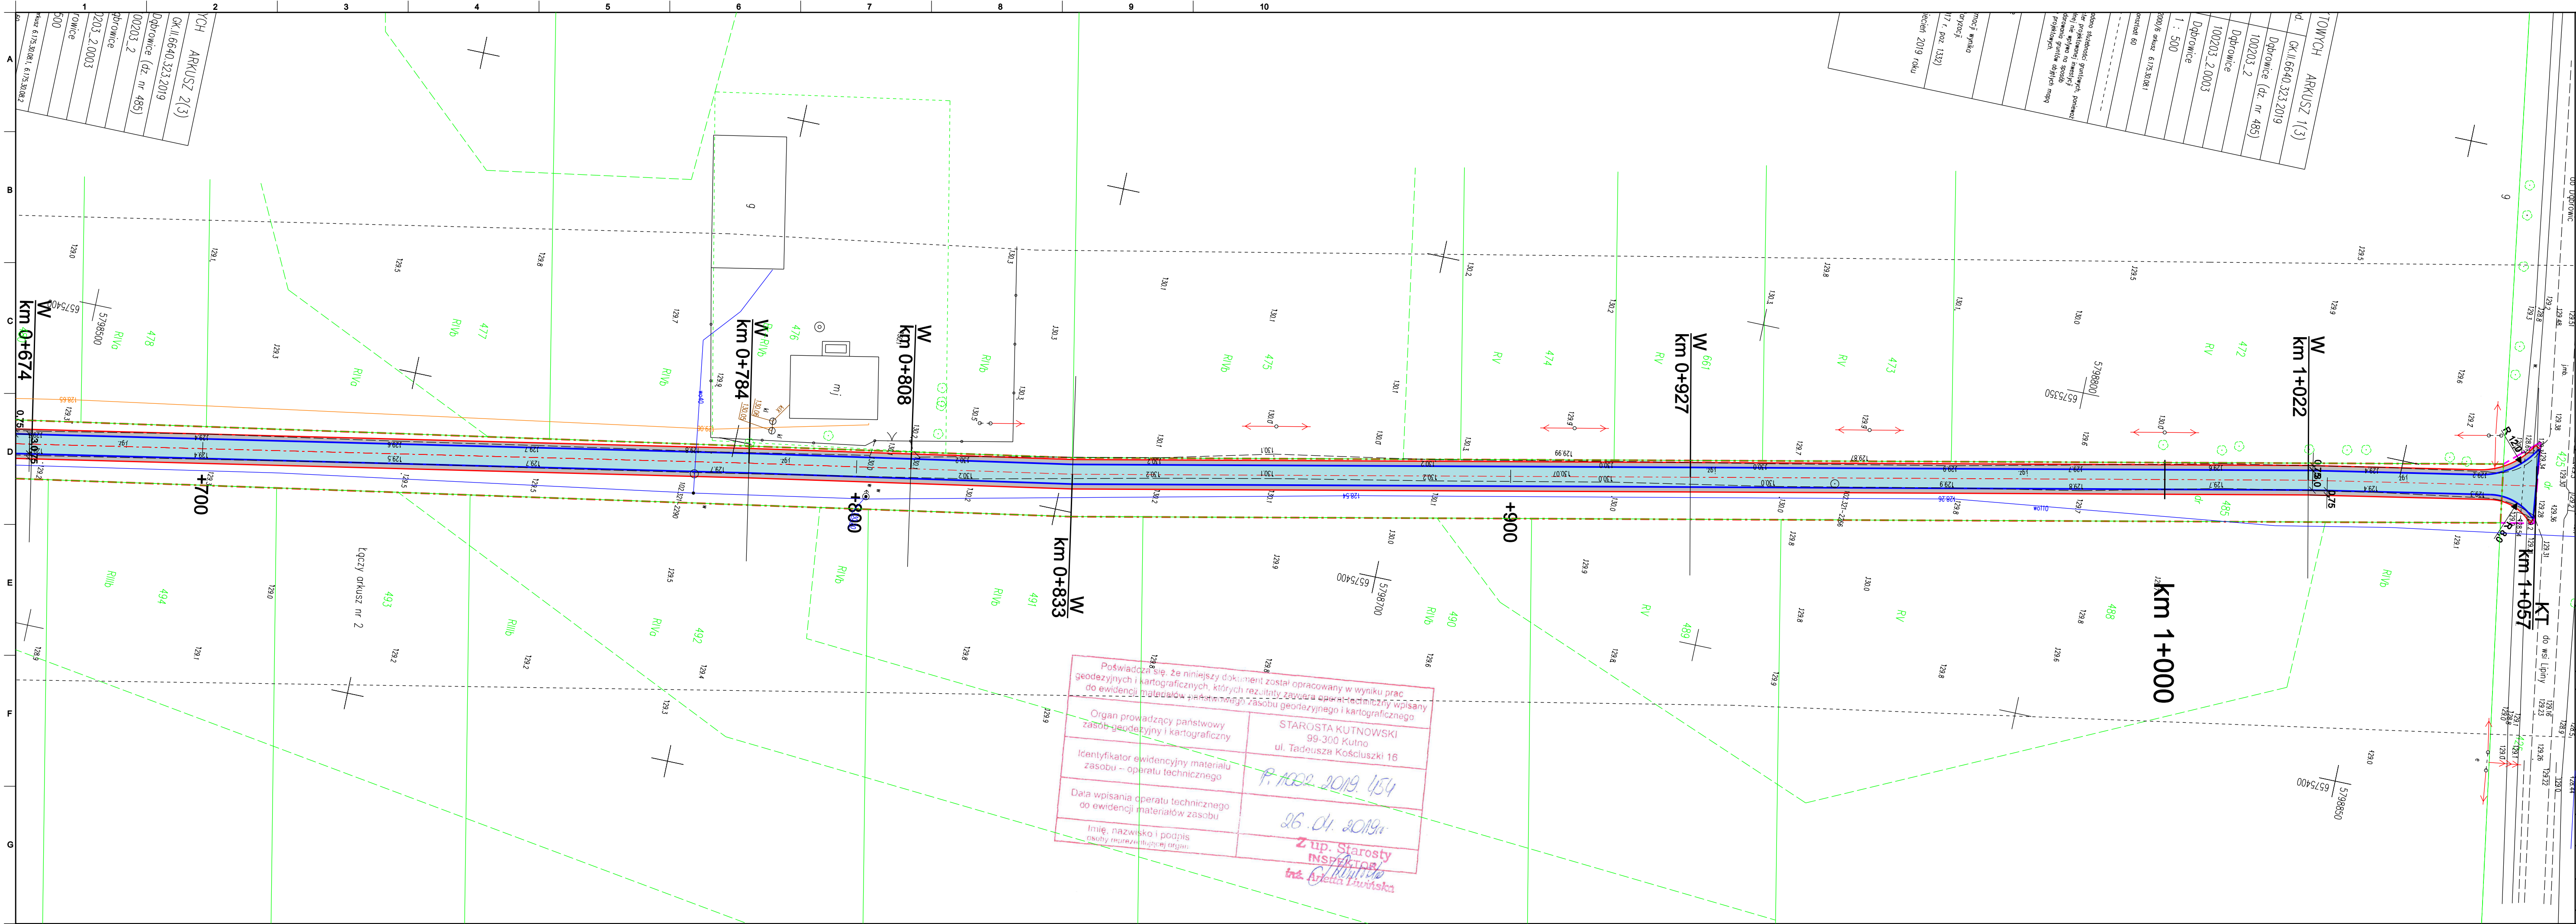

Krawędź jezdni

Krawędź pobocza

Granica pasa drogi gminnej

Granica czasowego zajęcia

Pobocze

Jezdnia

INWESTOR/ZAMAWIAJĄCY:

Gmina Dąbrowice
ul. Nowy Rynek 17
99-352 Dąbrowice

WYKONAWCA:

Sun Dallo S.C. Marcin Derendarz
Dorota Derendarz
ul. Dubois 114/116
93 - 465 Łódź

NAZWA OPRACOWANIA:

Rozbudowa drogi gminnej w miejscowości Witawa - Dziegost

Funkcja, imię, nazwisko i nr upr. bud.:

mgr inż. Wojciech Otomański

Projektant:

upr. budowlane do projektowania i kierowania robotami budowlanymi bez ograniczeń w specjalności inżynierskiej drogowej nr ewid. L.005111/PW.02.16

Sprawdzający:

mgr inż. Władysław Ankwiewicz

Bud. bez ograniczeń w specjalności konstrukcyjno-inżynierskiej z wyjątkiem skomplikowanych instalacji i urządzeń sanitarnych oraz instalacji i urządzeń elektrycznych nr ewid. upr. 249 172 59

Faza opracowania:

Projekt Budowlano-Wykonawczy

Data:

08.2019

Tytuł rysunku:

Plan sytuacyjny

Skala:

1:500

Nr rysunku:

PS-01

Nr arkusza:

2

Prawa autorskie zastrzeżone. Ustawa z dn. 4 lutego 1994 r.

Organ prowadzący państwowy zasób geodezyjny i kartograficzny

STAROSTA KUTNOWSKI
99-300 Kutno
ul. Tadeusza Kościuszki 16
P. 1002 2019 154

Identyfikator ewidencyjny materiału zasobu – operatu technicznego

P. 1002 2019 154

Data wpisania operatu technicznego do ewidencji materiałów zasobu

26.01.2019r.

Imię, nazwisko i podpis osoby upoważnionej do podpisu

Z up. Starosty
INSPEKTOR
inż. Alicja Lewńska