


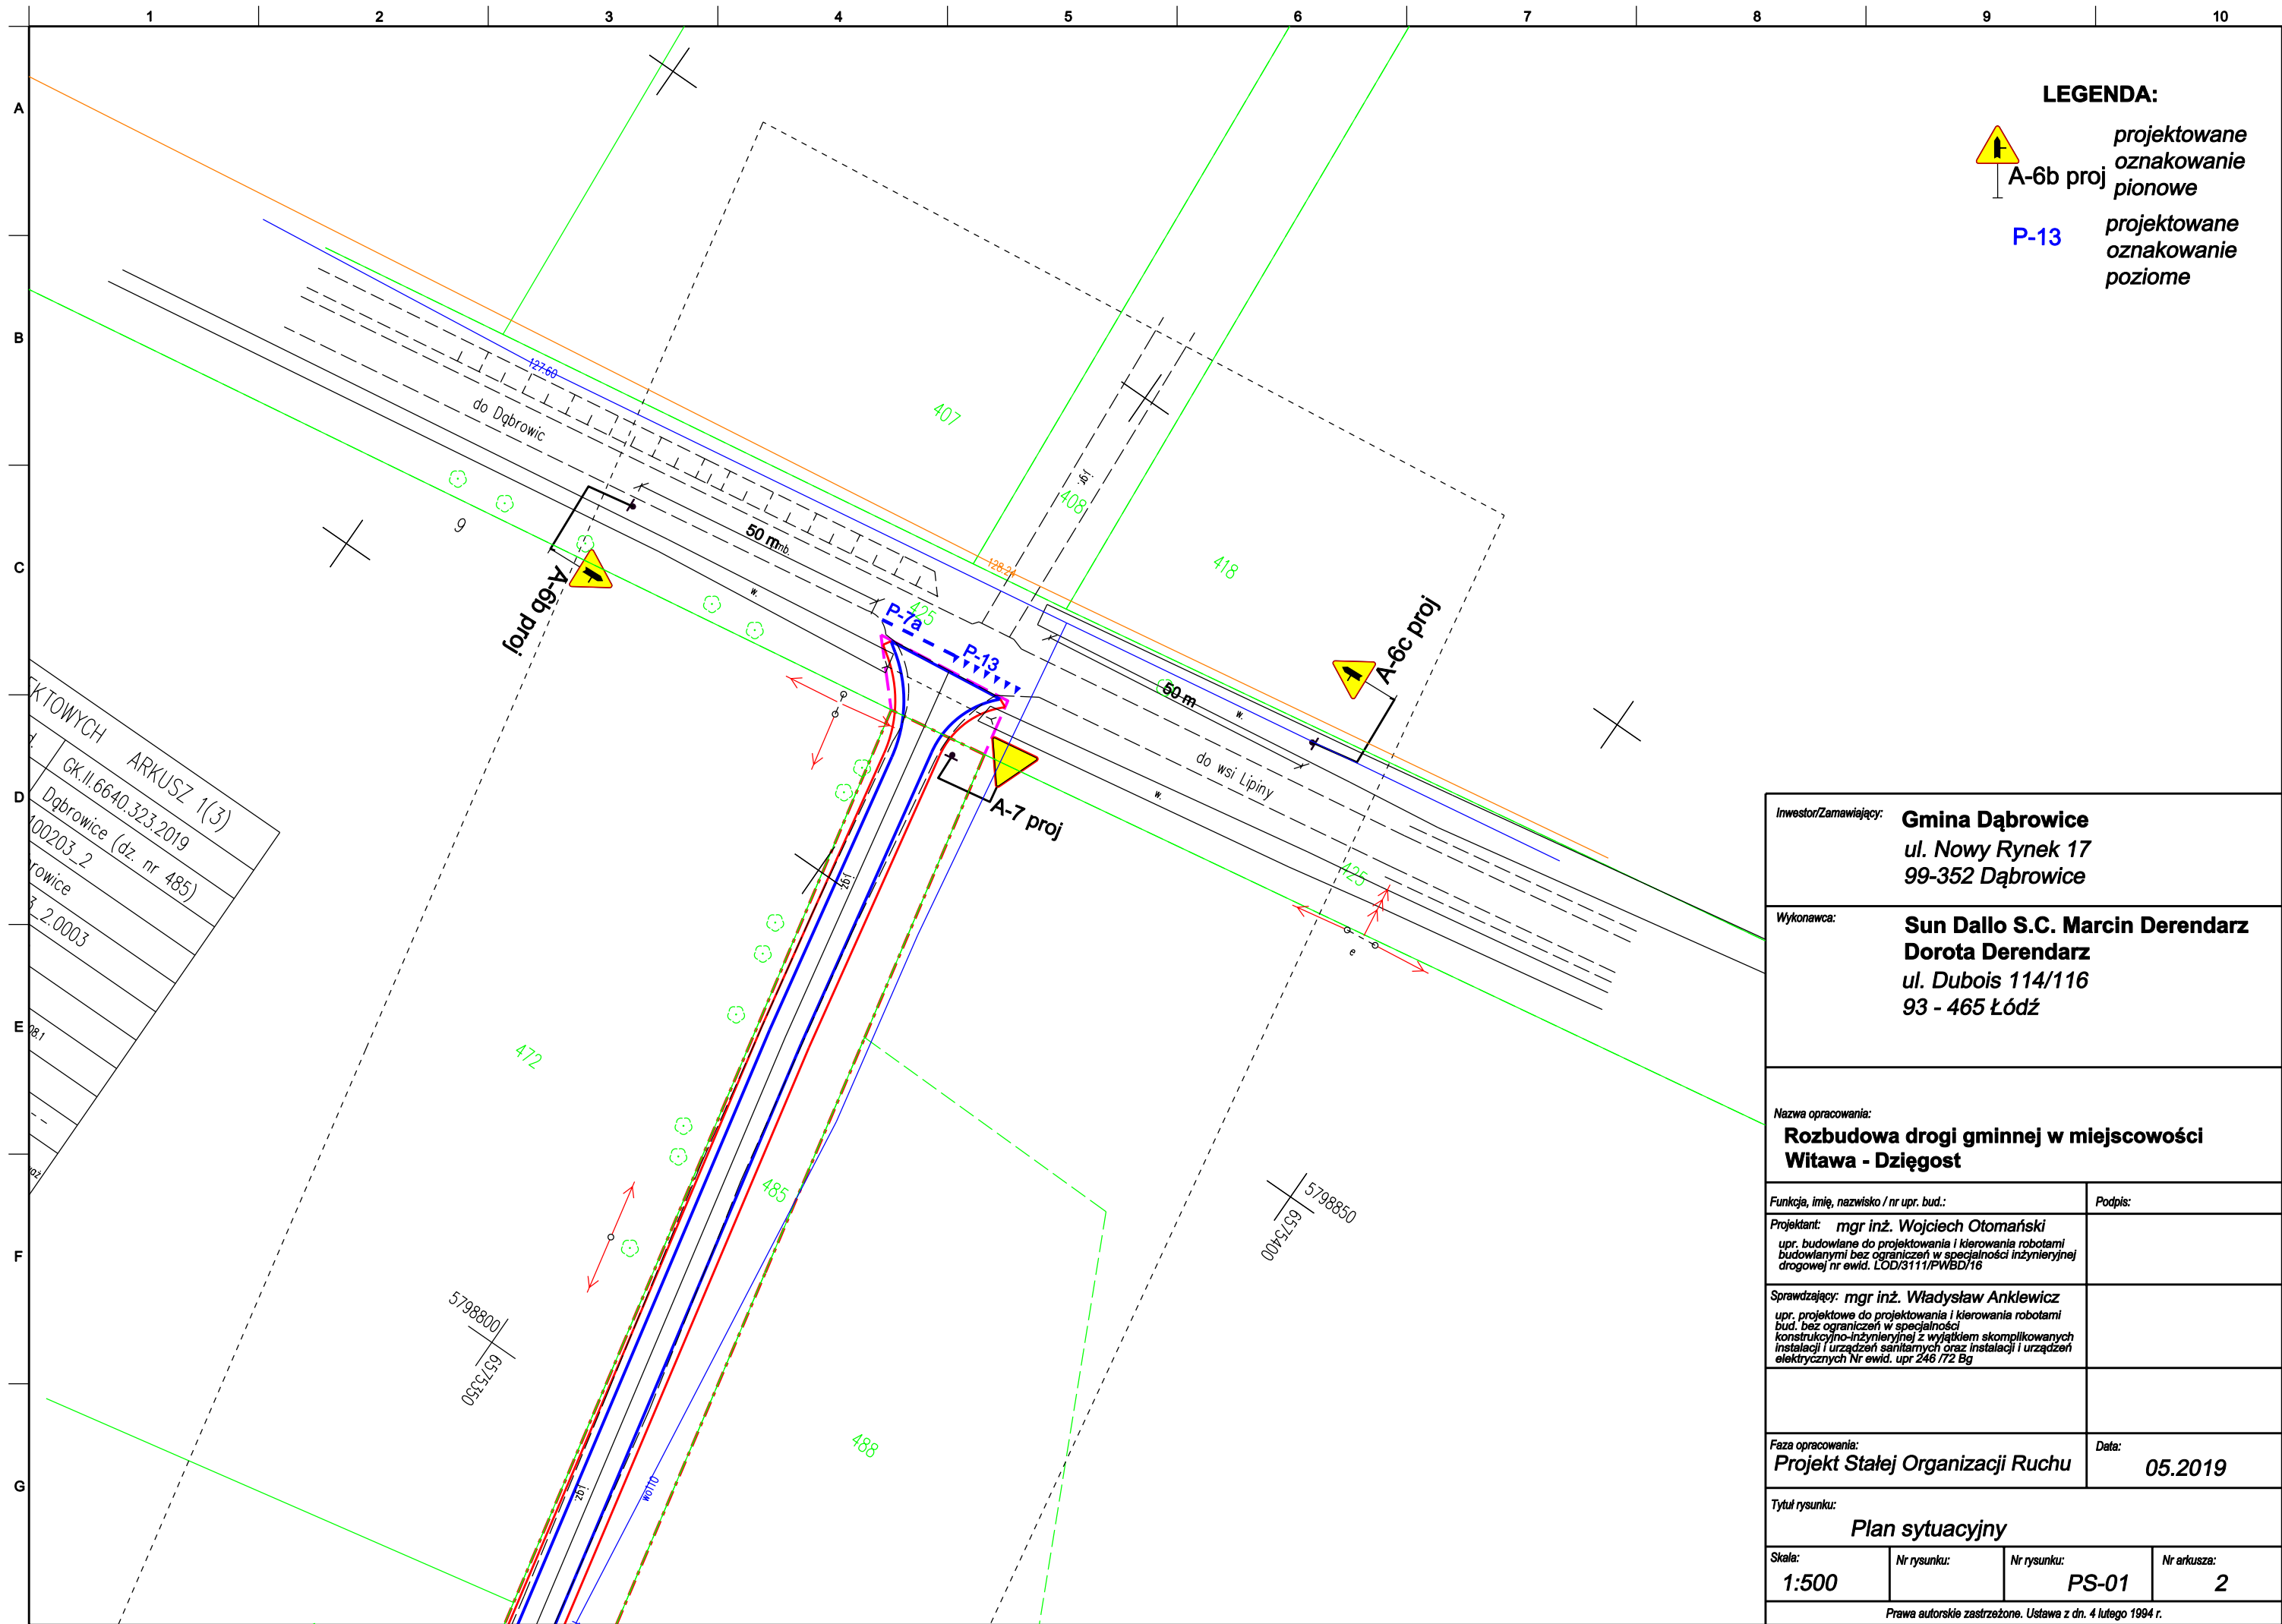

LEGENDA:

-  **A-6b proj** projektowane
oznakowanie
pionowe
- P-13** projektowane
oznakowanie
poziome

Inwestor/Zamawiający:		Gmina Dąbrowice ul. Nowy Rynek 17 99-352 Dąbrowice	
Wykonawca:		Sun Dallo S.C. Marcin Derendarz Dorota Derendarz ul. Dubois 114/116 93 - 465 Łódź	
Nazwa opracowania: Rozbudowa drogi gminnej w miejscowości Witawa - Dziegost			
Funkcja, imię, nazwisko / nr upr. bud.:		Podpis:	
Projektant: mgr inż. Wojciech Otomański upr. budowlane do projektowania i kierowania robotami budowlanymi bez ograniczeń w specjalności inżynierskiej drogowej nr ewid. ŁOD/3111/PWBD/16			
Sprawdzający: mgr inż. Władysław Ankiewicz upr. projektowe do projektowania i kierowania robotami bud. bez ograniczeń w specjalności konstrukcyjno-inżynierskiej z wyjątkiem skomplikowanych instalacji i urządzeń sanitarnych oraz instalacji i urządzeń elektrycznych Nr ewid. upr 246 /72 Bg			
Faza opracowania: Projekt Stałej Organizacji Ruchu		Data: 05.2019	
Tytuł rysunku: Plan sytuacyjny			
Skala: 1:500	Nr rysunku:	Nr rysunku: PS-01	Nr arkusza: 2
Prawa autorskie zastrzeżone. Ustawa z dn. 4 lutego 1994 r.			