


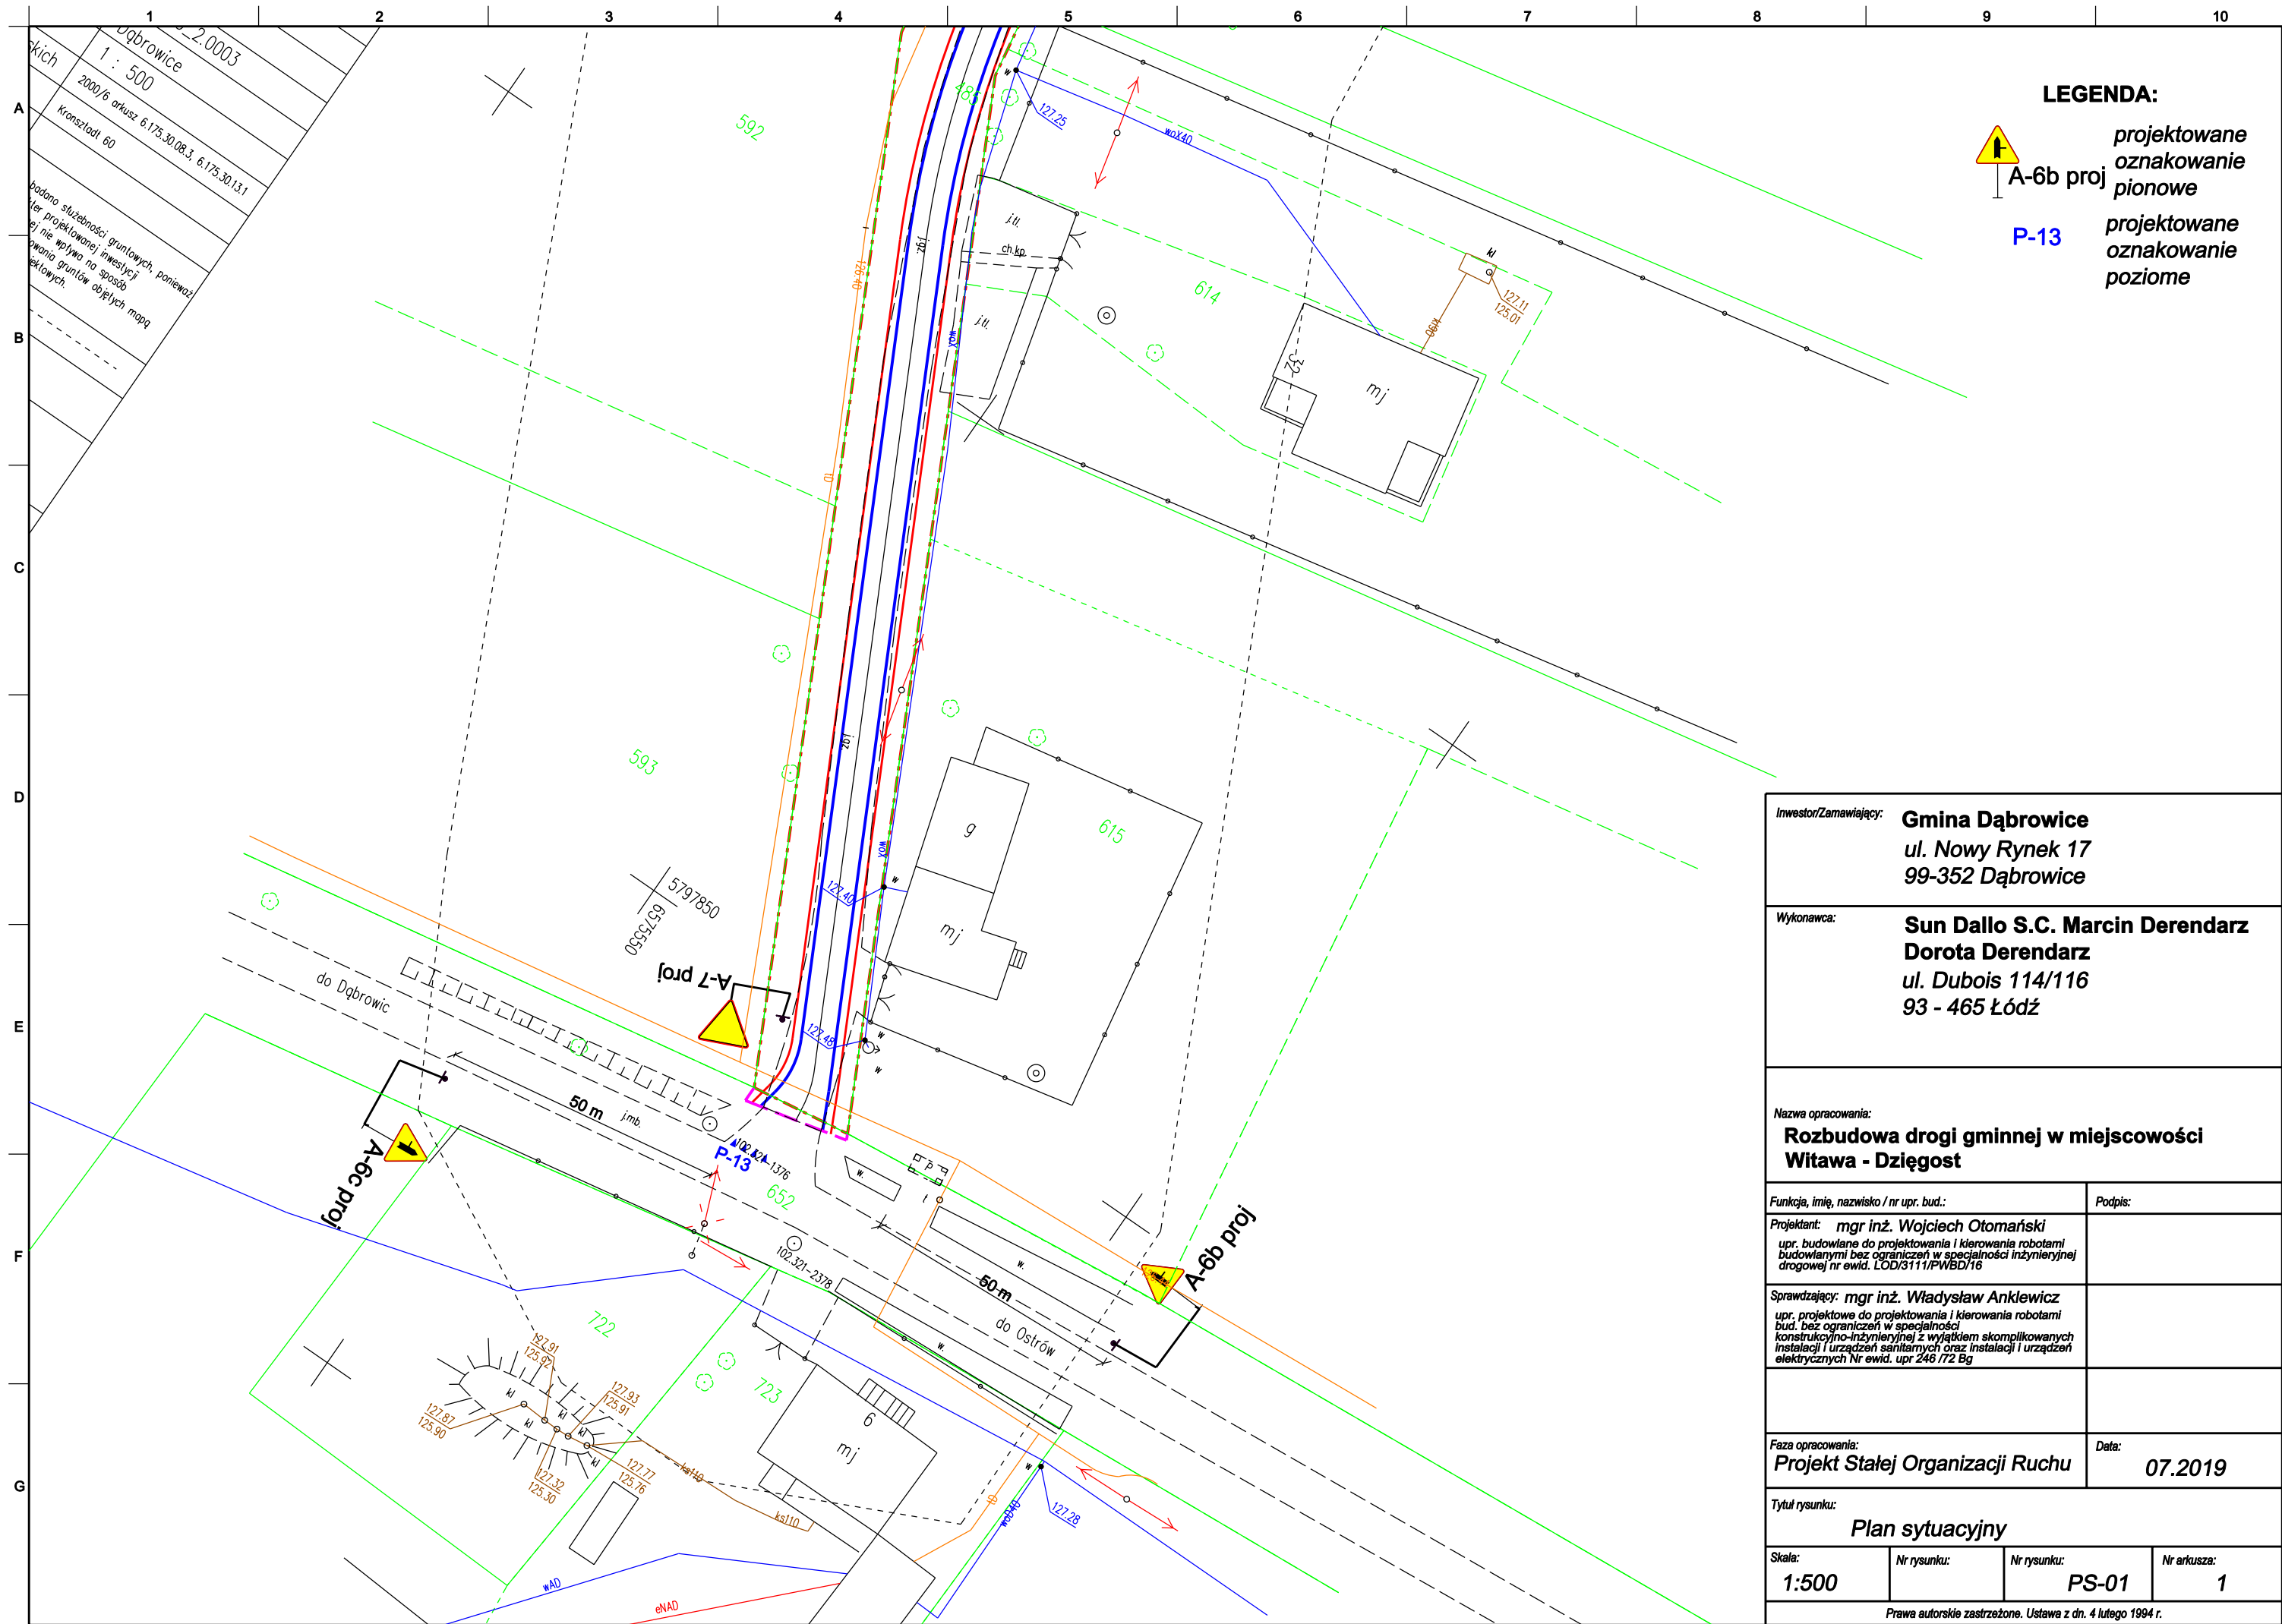

LEGENDA:



A-6b proj

projektowane
oznakowanie
pionowe

P-13

projektowane
oznakowanie
poziome

Inwestor/Zamawiający: **Gmina Dąbrowice**
ul. Nowy Rynek 17
99-352 Dąbrowice

Wykonawca: **Sun Dallo S.C. Marcin Derendarz**
Dorota Derendarz
ul. Dubois 114/116
93 - 465 Łódź

Nazwa opracowania:
Rozbudowa drogi gminnej w miejscowości
Witawa - Dziegost

Funkcja, imię, nazwisko / nr upr. bud.:

Podpis:

Projektant: **mgr inż. Wojciech Otomański**
upr. budowlane do projektowania i kierowania robotami
budowlanymi bez ograniczeń w specjalności inżynierskiej
drogowej nr ewid. LOD/3111/PWBD/16

Sprawdzający: **mgr inż. Władysław Anklewicz**
upr. projektowe do projektowania i kierowania robotami
bud. bez ograniczeń w specjalności
konstrukcyjno-inżynierskiej z wyjątkiem skomplikowanych
instalacji i urządzeń sanitarnych oraz instalacji i urządzeń
elektrycznych Nr ewid. upr 246 / 72 Bg

Faza opracowania:
Projekt Stałej Organizacji Ruchu

Data:

07.2019

Tytuł rysunku:

Plan sytuacyjny

Skala:

1:500

Nr rysunku:

Nr rysunku:

PS-01

Nr arkusza:

1

Prawa autorskie zastrzeżone. Ustawa z dn. 4 lutego 1994 r.