


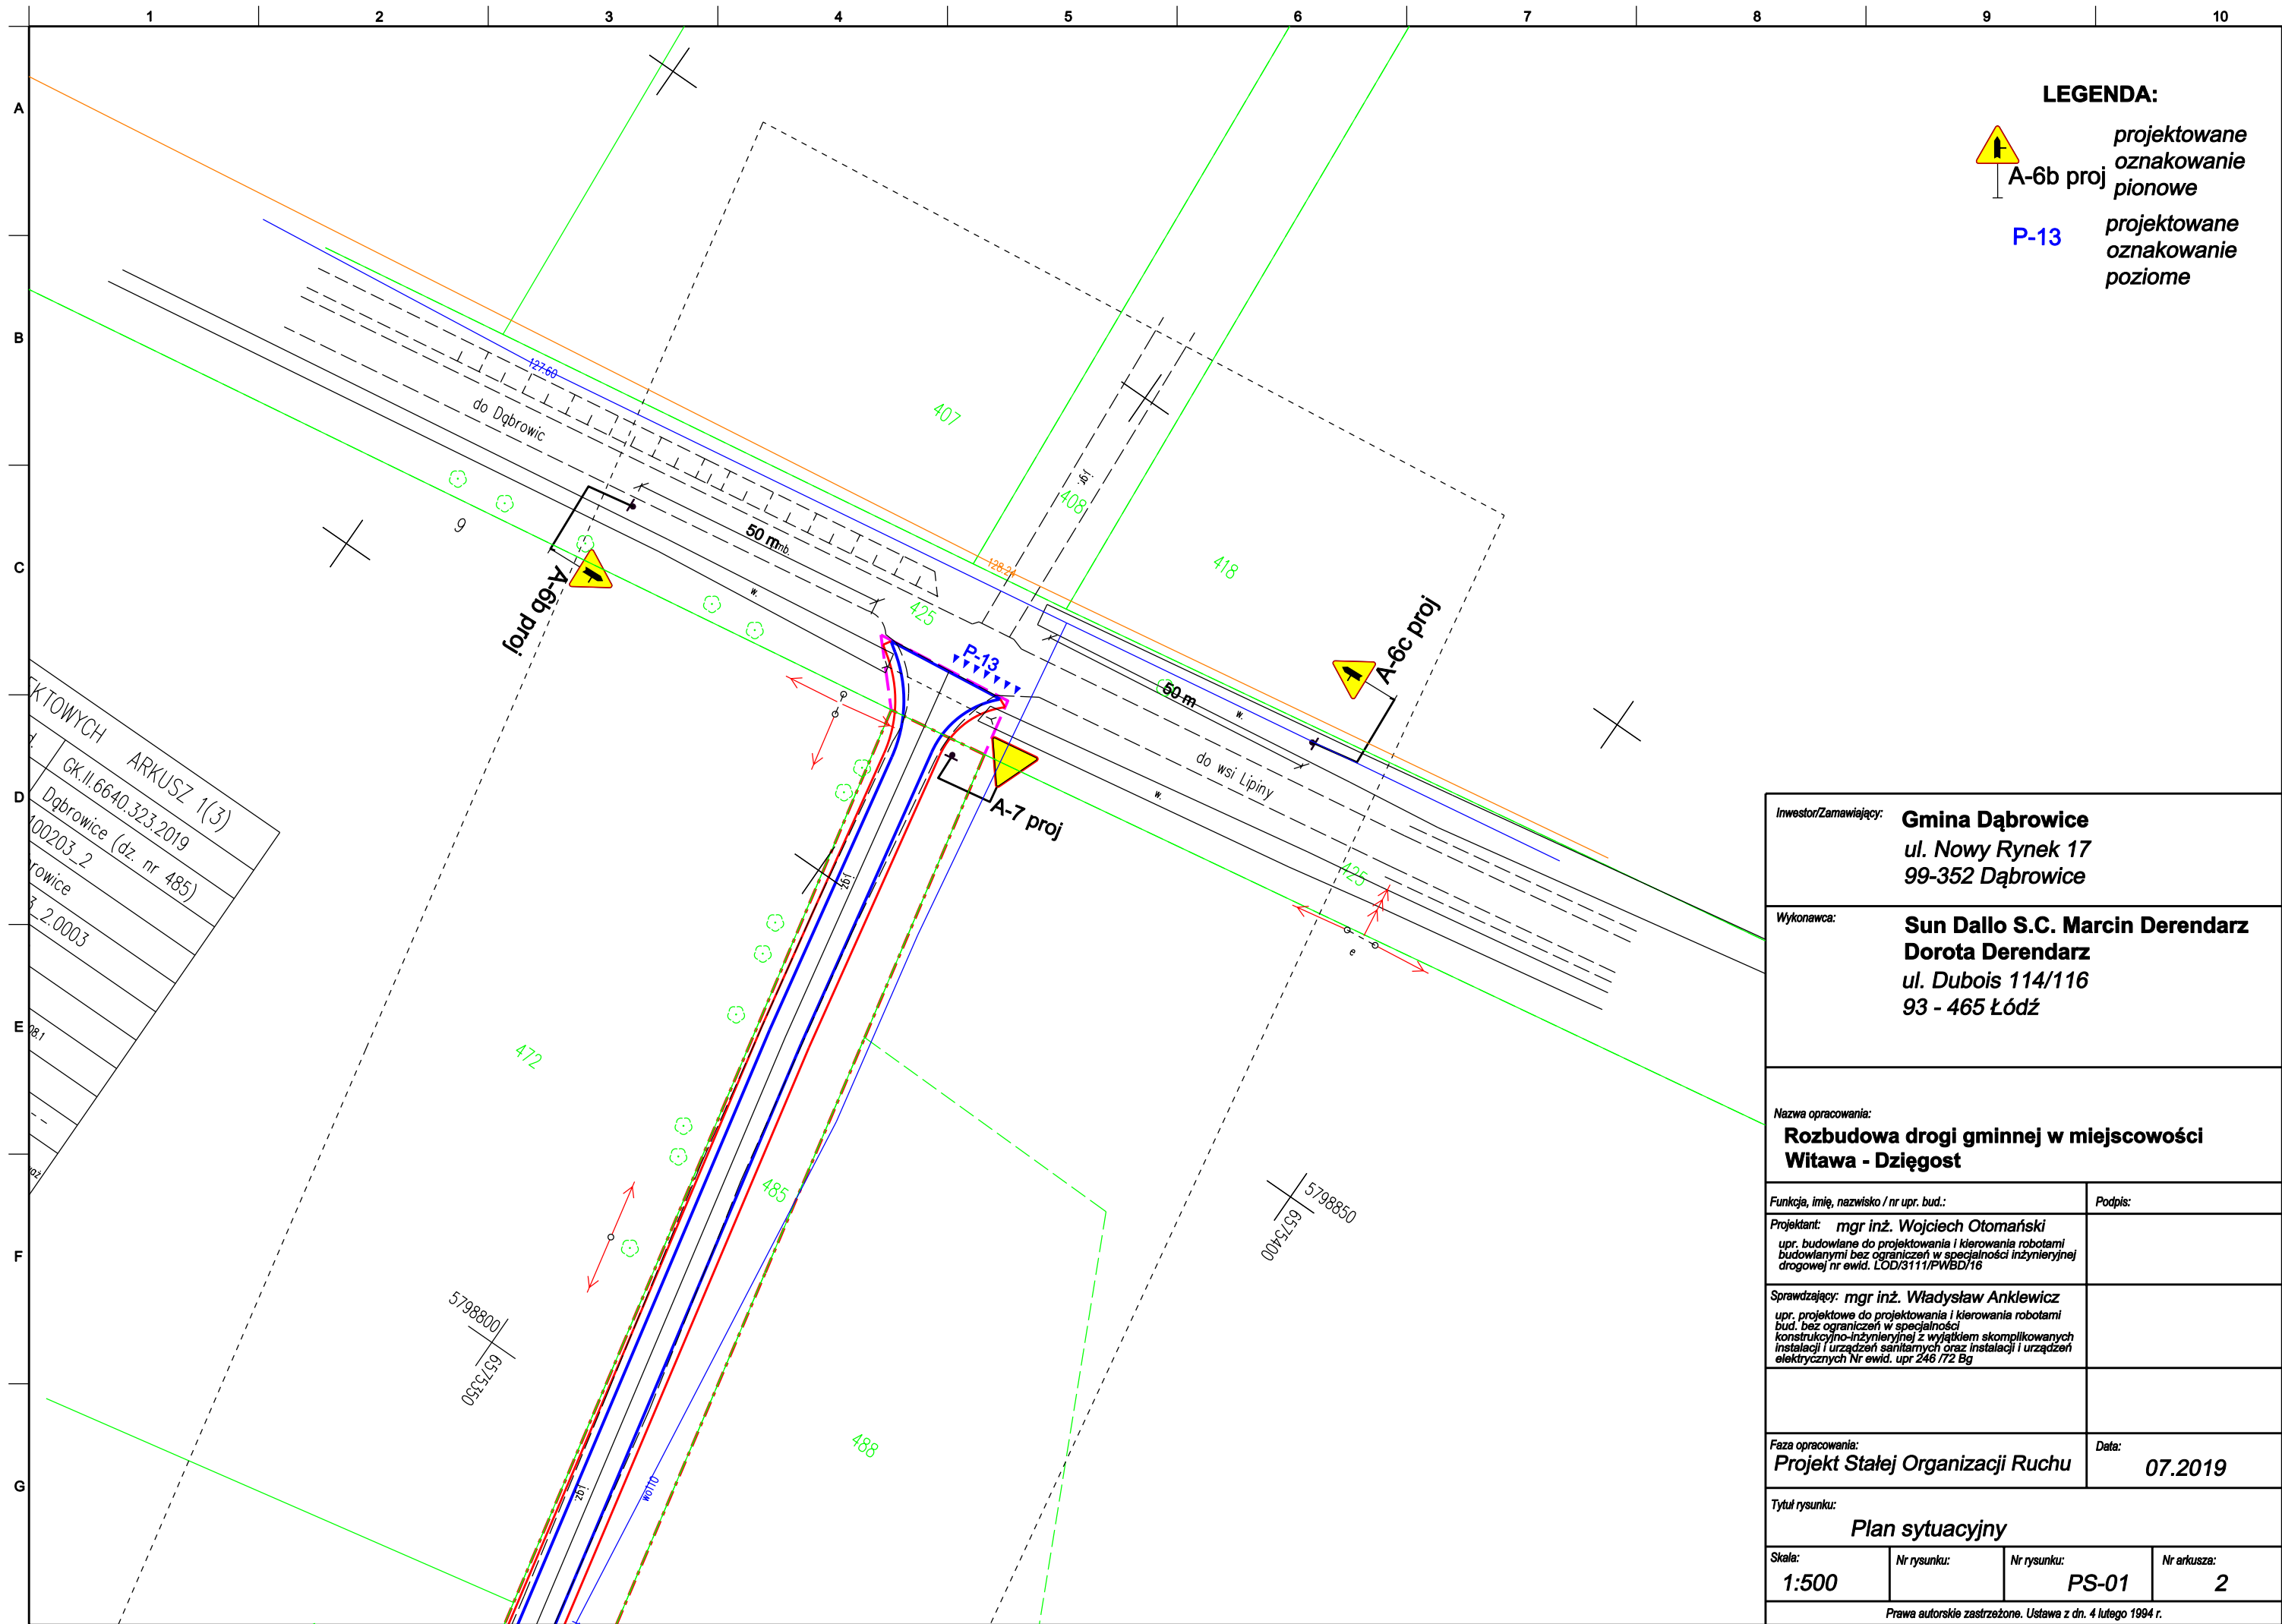

LEGENDA:



A-6b proj

projektowane  
oznakowanie  
pionowe

P-13

projektowane  
oznakowanie  
poziome

Inwestor/Zamawiający: **Gmina Dąbrowice**  
**ul. Nowy Rynek 17**  
**99-352 Dąbrowice**

Wykonawca: **Sun Dallo S.C. Marcin Derendarz**  
**Dorota Derendarz**  
**ul. Dubois 114/116**  
**93 - 465 Łódź**

Nazwa opracowania:  
**Rozbudowa drogi gminnej w miejscowości**  
**Witawa - Dziegost**

Funkcja, imię, nazwisko / nr upr. bud.:

Podpis:

Projektant: **mgr inż. Wojciech Otomański**  
upr. budowlane do projektowania i kierowania robotami  
budowlanymi bez ograniczeń w specjalności inżynierskiej  
drogowej nr ewid. LOD/3111/PWBD/16

Sprawdzający: **mgr inż. Władysław Ankiewicz**  
upr. projektowe do projektowania i kierowania robotami  
bud. bez ograniczeń w specjalności  
konstrukcyjno-inżynierskiej z wyjątkiem skomplikowanych  
instalacji i urządzeń sanitarnych oraz instalacji i urządzeń  
elektrycznych Nr ewid. upr 246 / 72 Bg

Faza opracowania:  
**Projekt Stałej Organizacji Ruchu**

Data:

**07.2019**

Tytuł rysunku:

**Plan sytuacyjny**

Skala:

**1:500**

Nr rysunku:

Nr rysunku:

**PS-01**

Nr arkusza:

**2**

Prawa autorskie zastrzeżone. Ustawa z dn. 4 lutego 1994 r.