



STAROSTA KUTNOWSKI
Niniejsza dokumentacja projektowa GK.II.6630.357.2022
była przedmiotem narady koordynacyjnej
zakończonych w dniu 2022-11-14
przeprowadzonej drogą elektroniczną,
stosownie do art. 28c ust. 1 i 2 ustawy
z dnia 17 maja 1989 r.
Prawo geodezyjne i kartograficzne
(tekst jednolity Dz. U. z 2021 r., poz. 1990 ze zm.)
Przewodnicząca Narady Koordynacyjnej
ds. Uzgadniania Sytuowania
Projektowanej Sieci Uzbrojenia Terenu
Z up. Starosty
Agnieszka Nawrocka
Geodeta
/Podpisano elektronicznie/

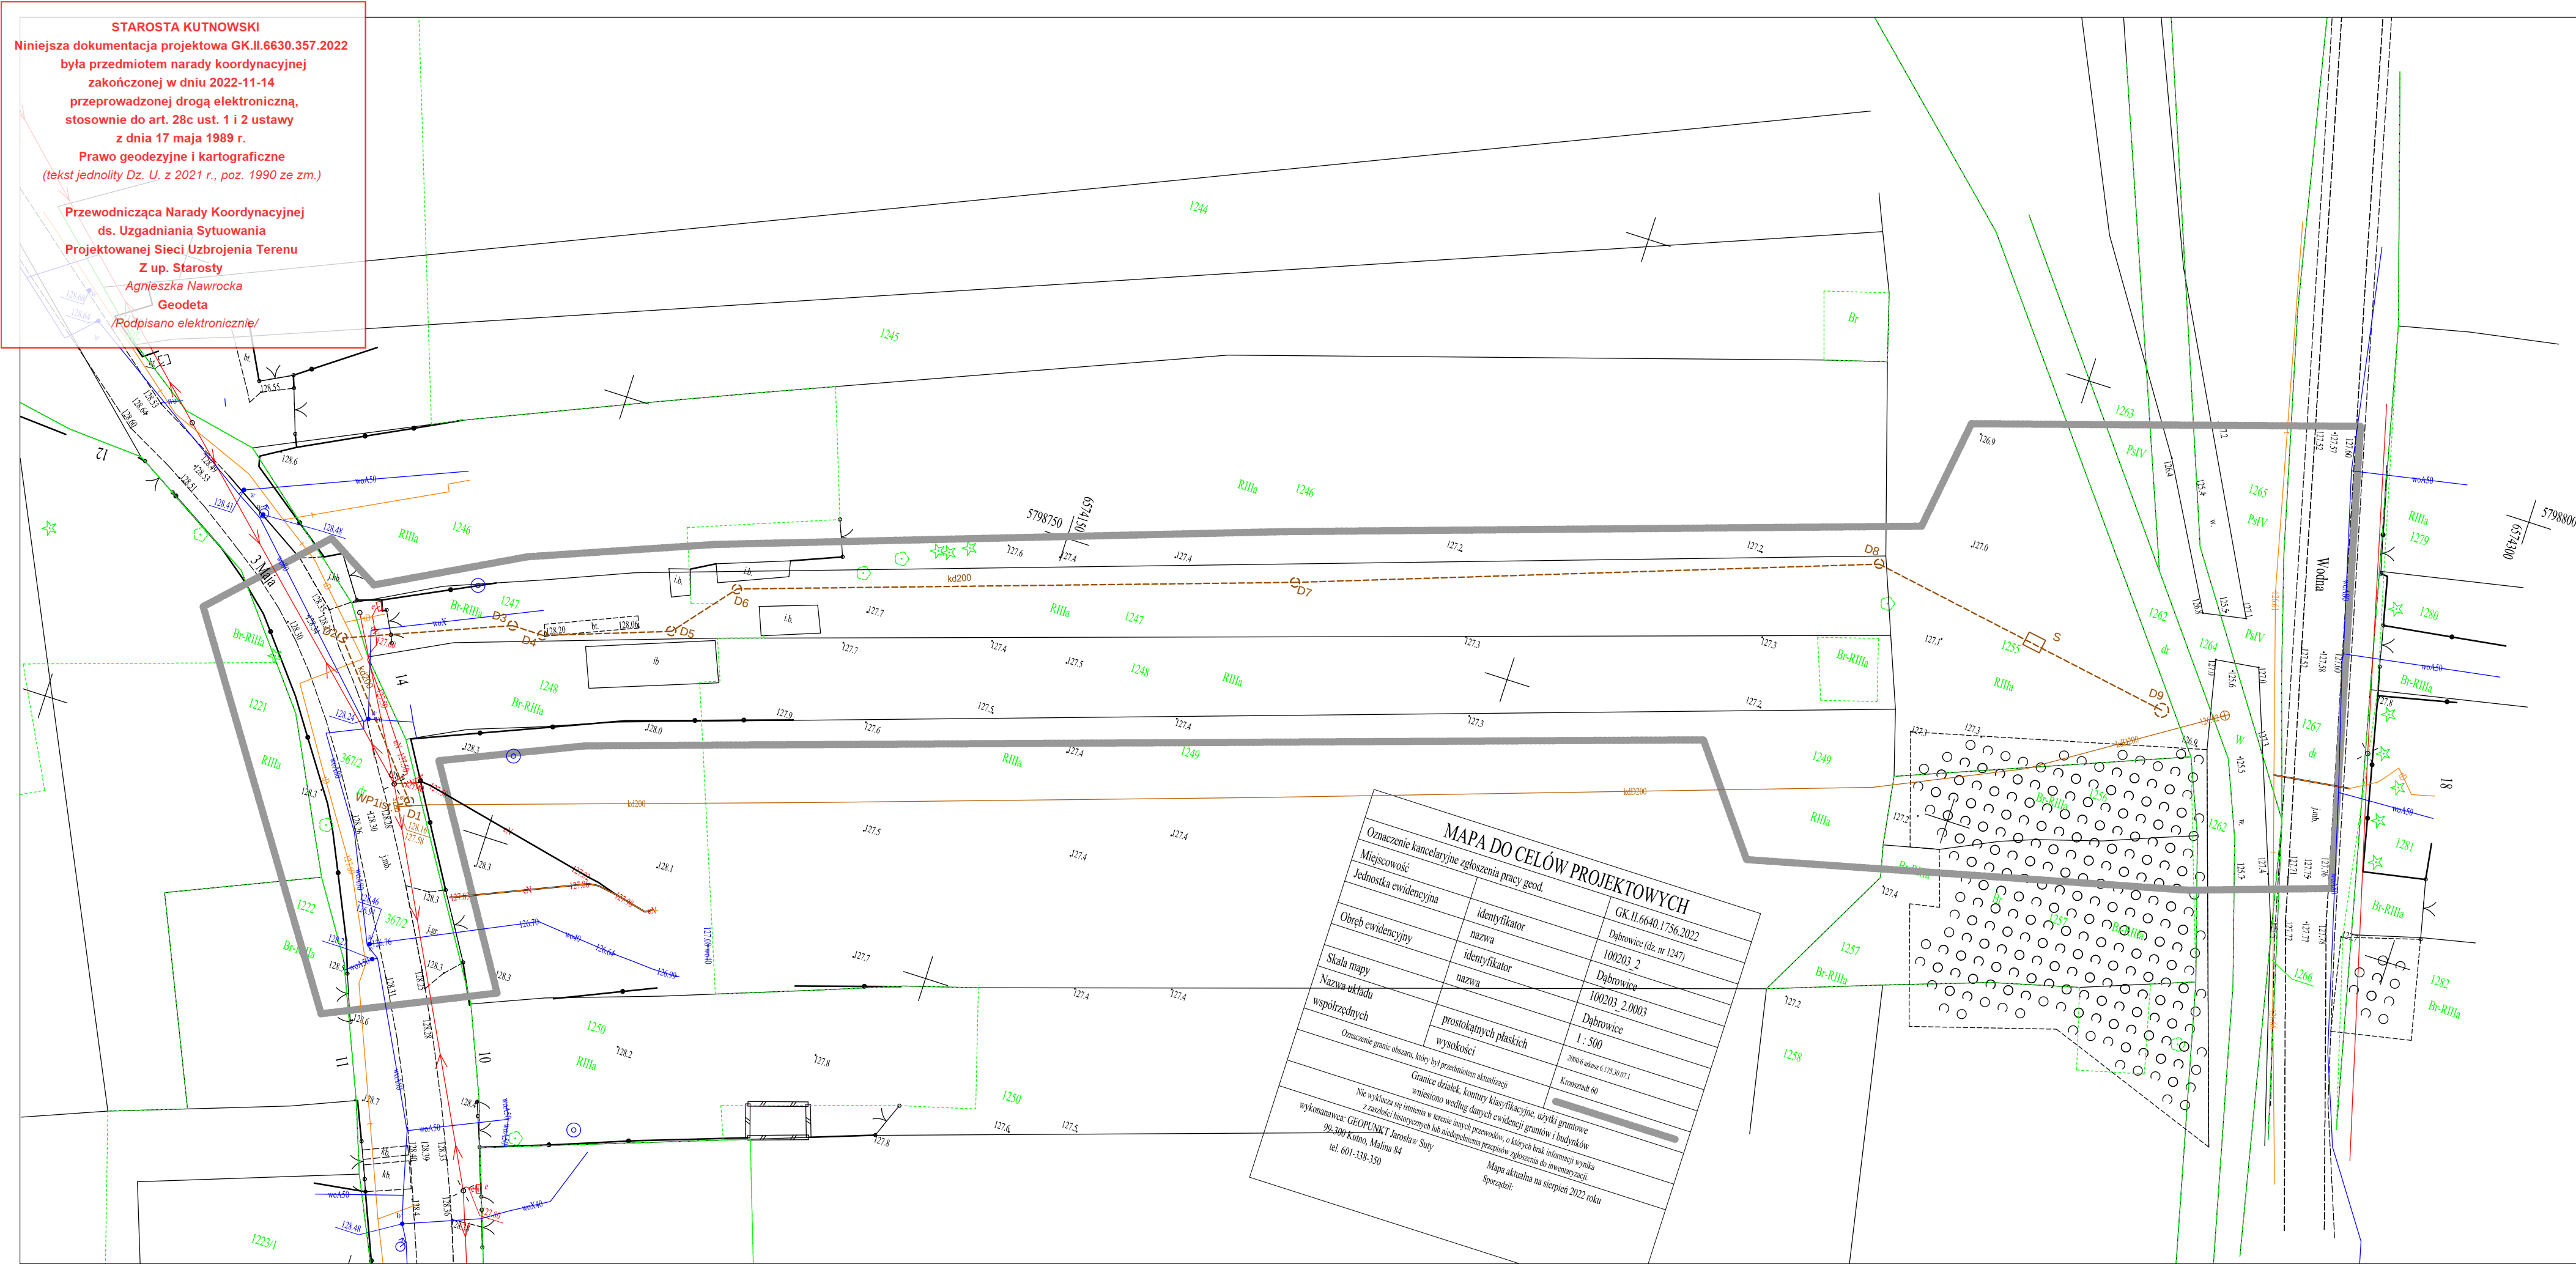

MAPA DO CELÓW PROJEKTOWYCH		
Oznaczenie kancelaryjne zgłoszenia pracy geod.		GK.II.6640.1756.2022
Miejscowość	identyfikator	Dąbrowice (dz. nr 1247)
Jednostka ewidencyjna	nazwa	100203_2
Obwód ewidencyjny	identyfikator	Dąbrowice
Skala mapy	nazwa	100203_2.0003
Nazwa układu		Dąbrowice
Współrzędnych	prostokątnych płaskich	1 : 500
	wysokości	2000/6 arkusz 6.175.3007.1
		Kronstadt 60
Oznaczenie granic obszaru, który był przedmiotem aktualizacji		
Granice działek, kontury klasyfikacyjne, użytki gruntowe		
wniesiono według danych ewidencji gruntów i budynków		
Nie wyklucza się istnienia w terenie innych przewodów, o których brak informacji wynika z pozostałości historycznych lub niedopełnienia przepisów zgłoszenia do inwentaryzacji.		
wykonawca: GEOPUNKT Jarosław Suły		
99-300 Kutno, Malina 84		
tel. 601-338-350		
Mapa aktualna na sierpień 2022 roku		
Sporządził:		

MAPA DO CELÓW PROJEKTOWYCH		
Oznaczenie kancelaryjne zgłoszenia pracy geod.		GK.II.6640.1756.2022
Miejscowość	identyfikator	Dąbrowice (dz. nr 1247)
Jednostka ewidencyjna	nazwa	100203_2
Obwód ewidencyjny	identyfikator	Dąbrowice
Skala mapy	nazwa	100203_2.0003
Nazwa układu		Dąbrowice
Współrzędnych	prostokątnych płaskich	1 : 500
	wysokości	2000/6 arkusz 6.175.3007.1
		Kronstadt 60
Oznaczenie granic obszaru, który był przedmiotem aktualizacji		
Granice działek, kontury klasyfikacyjne, użytki gruntowe		
wniesiono według danych ewidencji gruntów i budynków		
Nie wyklucza się istnienia w terenie innych przewodów, o których brak informacji wynika z pozostałości historycznych lub niedopełnienia przepisów zgłoszenia do inwentaryzacji.		
wykonawca: GEOPUNKT Jarosław Suły		
99-300 Kutno, Malina 84		
tel. 601-338-350		
Mapa aktualna na sierpień 2022 roku		
Sporządził:		

GEOPUNKT
Jarosław Suły
99-300 Kutno, Malina 84
NIP: 7752174841 REG. 100528324
tel. 601.338.350

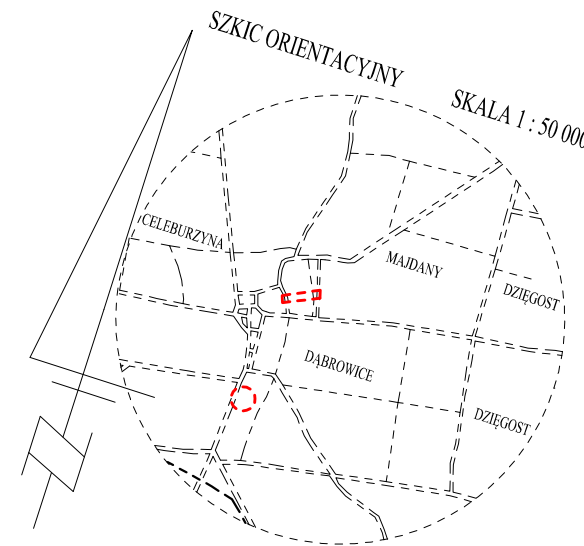

ZA ZŁOŻENIEM 2
ORIGINAŁEM

ST. PROJEKTANT
inż. Roman Garwicki
Uprawnienia inżyniera, 10181

Poświadczam, że niniejszy dokument został opracowany w wyniku prac geodezyjnych – kartograficznych, których rezultaty zawiera operat techniczny pozytywnie zweryfikowany. Jednocześnie informuję, że jestem świadomy odpowiedzialności karnej za złożenie fałszywego oświadczenia.	
Identyfikator zgłoszenia prac geodezyjnych	GK.II.6640.1756.2022
Organ służby geodezyjnej, który otrzymał zgłoszenie	STAROSTA KUTNOWSKI
Wykonawca prac geodezyjnych	GEOPUNKT JAROSŁAW SUŁY
Nr oraz data sporządzenia dokumentu zawierającego wynik pozytywnej weryfikacji	GK.II.6640.1756.2022.1 20.09.2022 roku
Imię i nazwisko oraz nr uprawnień zawodowych kierownika prac	GEODETA UPRAWNIENY mgr inż. Jarosław Suły nr upr. zaw. 22226

LEGENDA	
	projektowana kanalizacja deszczowa
	projektowana studnia
	S projektowany separator
	istniejąca sieć wodociągowa
	istniejąca sieć telekomunikacyjna
	istniejąca sieć energetyczna

 INŻYNIERIA DROGOWA		ŁUKASZ SKUTNIK ul. Wronia 172 09-472 Słupno	
Temat projektu:		Przebudowa kanalizacji deszczowej	
Adres inwestycji:		Gmina Dąbrowice m. Dąbrowice	
Tytuł rysunku:		Plans sytuacyjny	Nrys.
Skala		1:500	2
Data		09.2022	
		Podpis:	
Branża: sanitarna		Opracował: Marzena Zająca	
Branża: sanitarna		Projektant: Roman Garwicki	