


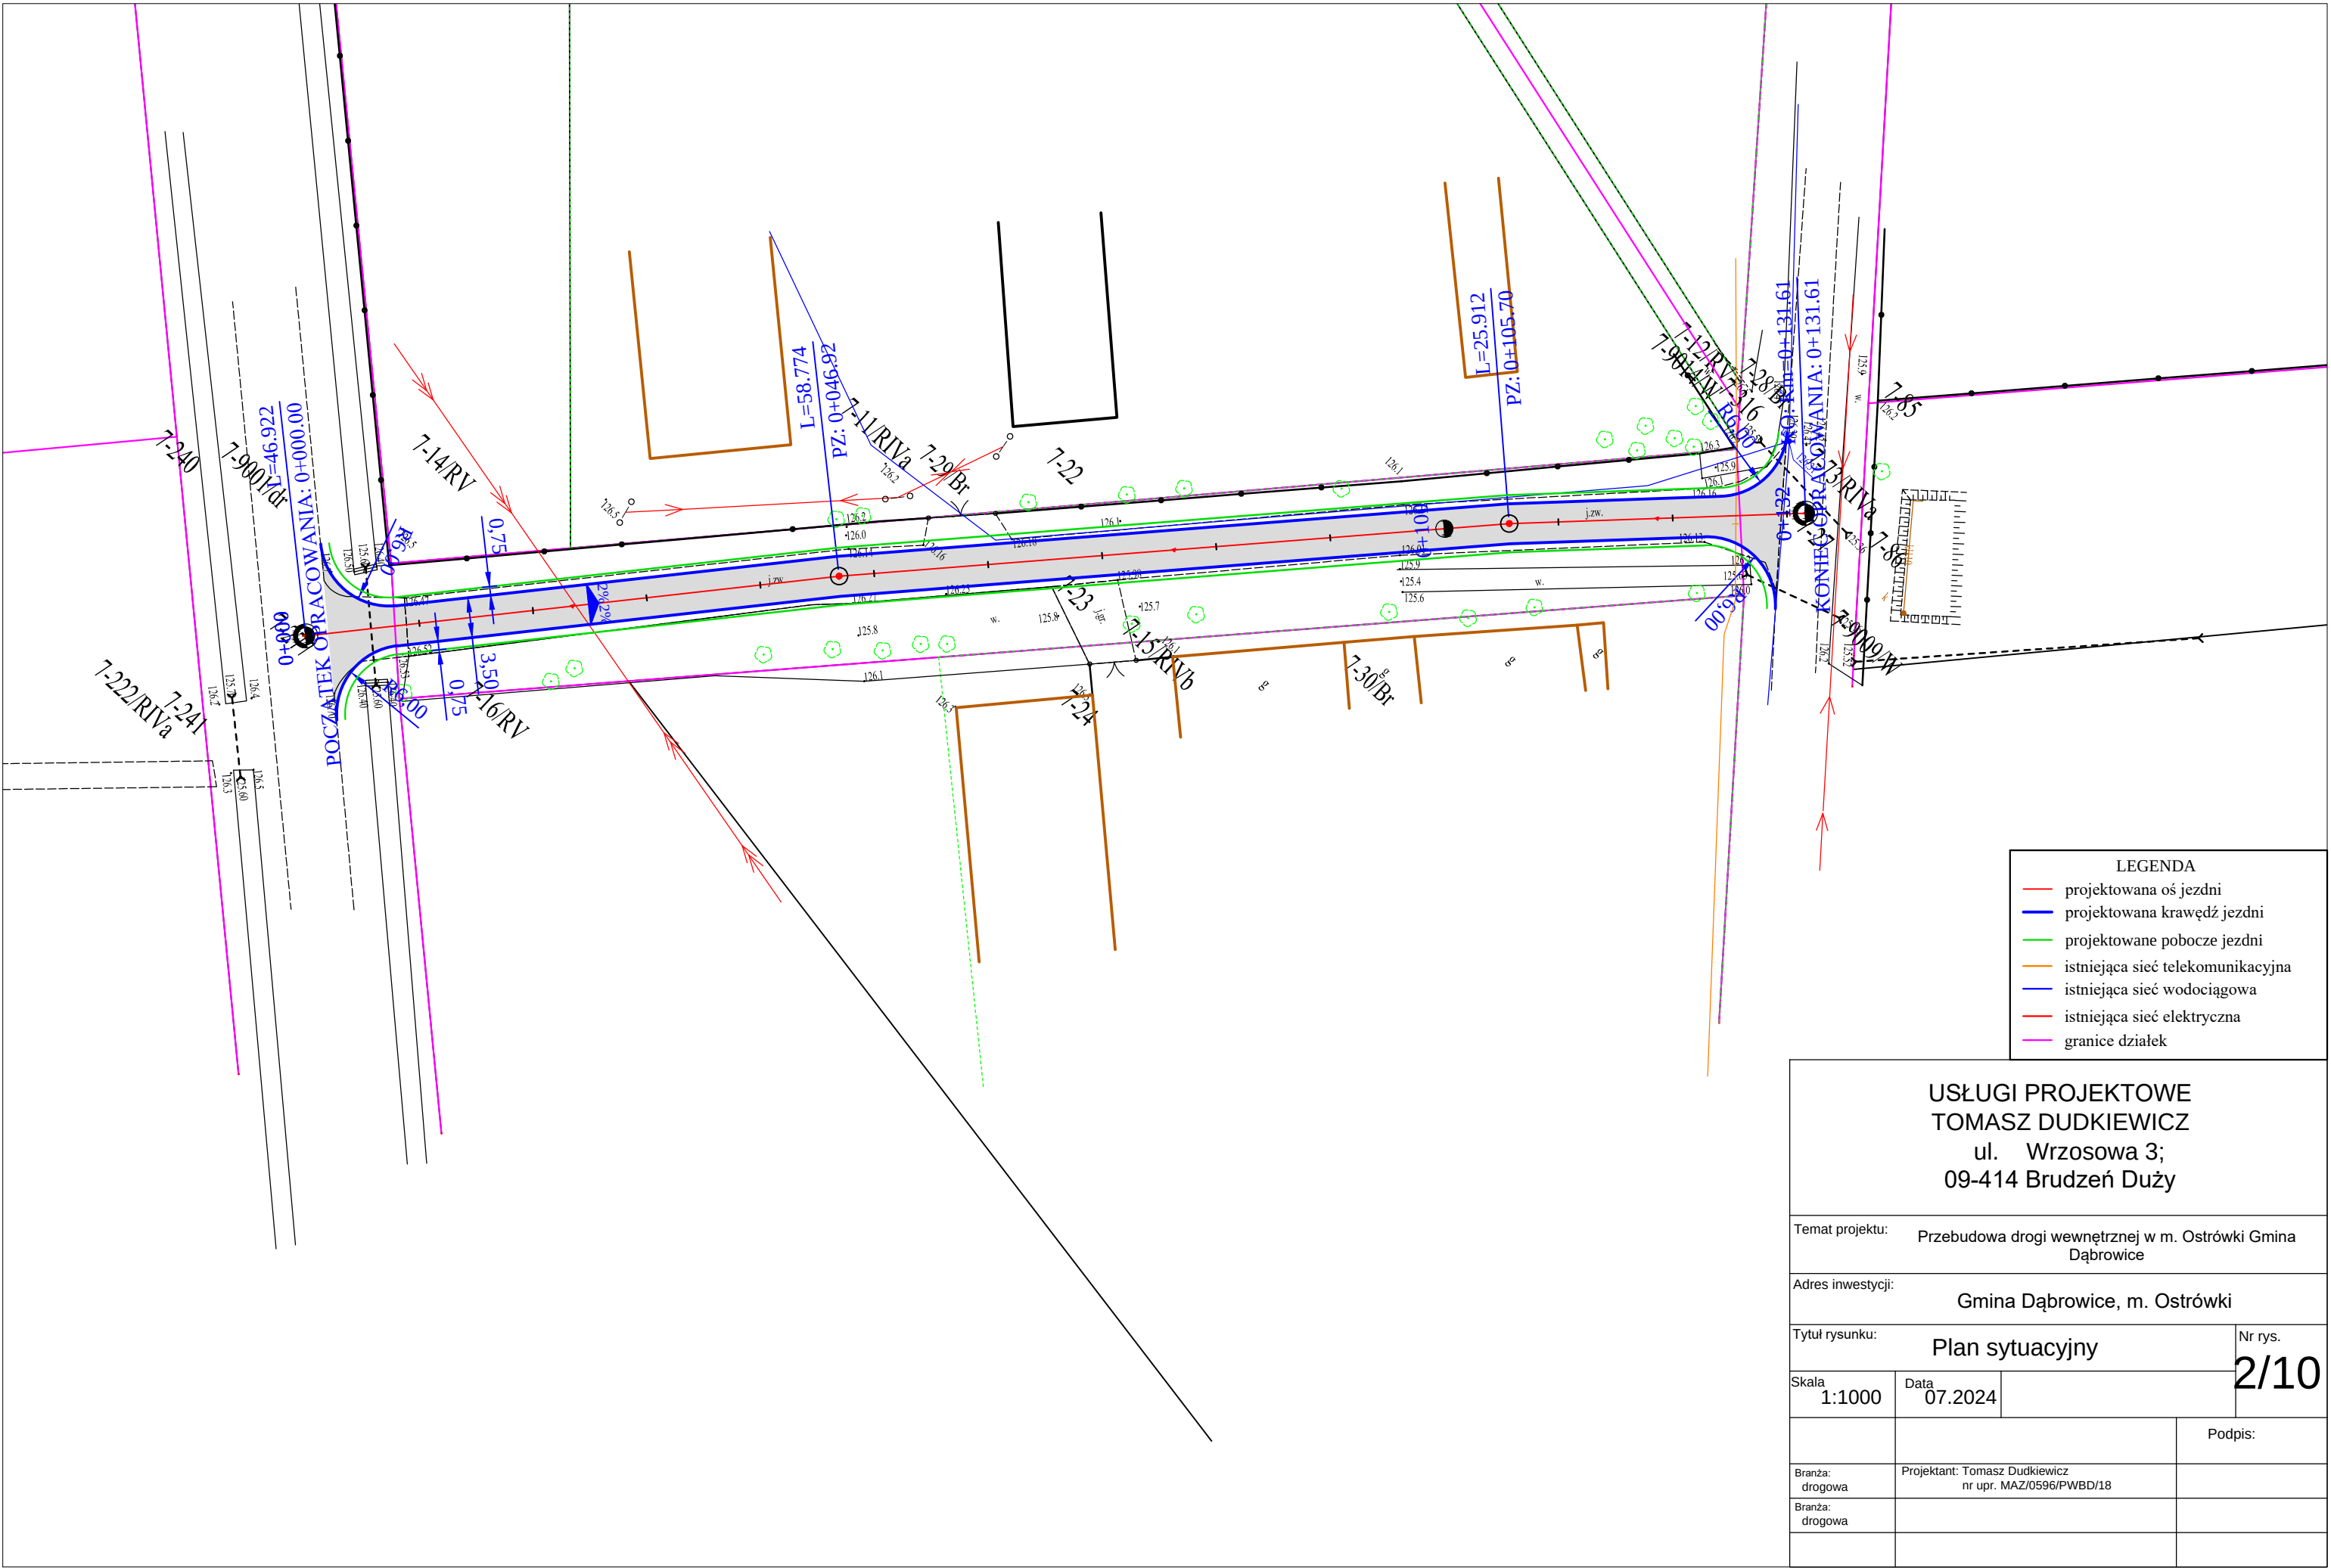

LEGENDA	
—	projektowana oś jezdni
—	projektowana krawęż jezdni
—	projektowane pobocze jezdni
—	istniejąca sieć telekomunikacyjna
—	istniejąca sieć wodociągowa
—	istniejąca sieć elektryczna
—	granice działek

USŁUGI PROJEKTOWE TOMASZ DUDKIEWICZ ul. Wrzosowa 3; 09-414 Brudzeń Duży			
Temat projektu:		Przebudowa drogi wewnętrznej w m. Ostrówki Gmina Dąbrowice	
Adres inwestycji:		Gmina Dąbrowice, m. Ostrówki	
Tytuł rysunku:			Nr rys.
Plan sytuacyjny			2/10
Skala 1:1000	Data 07.2024		
			Podpis:
Branża: drogowa	Projektant: Tomasz Dudkiewicz nr upr. MAZ/0596/PWBD/18		
Branża: drogowa			