


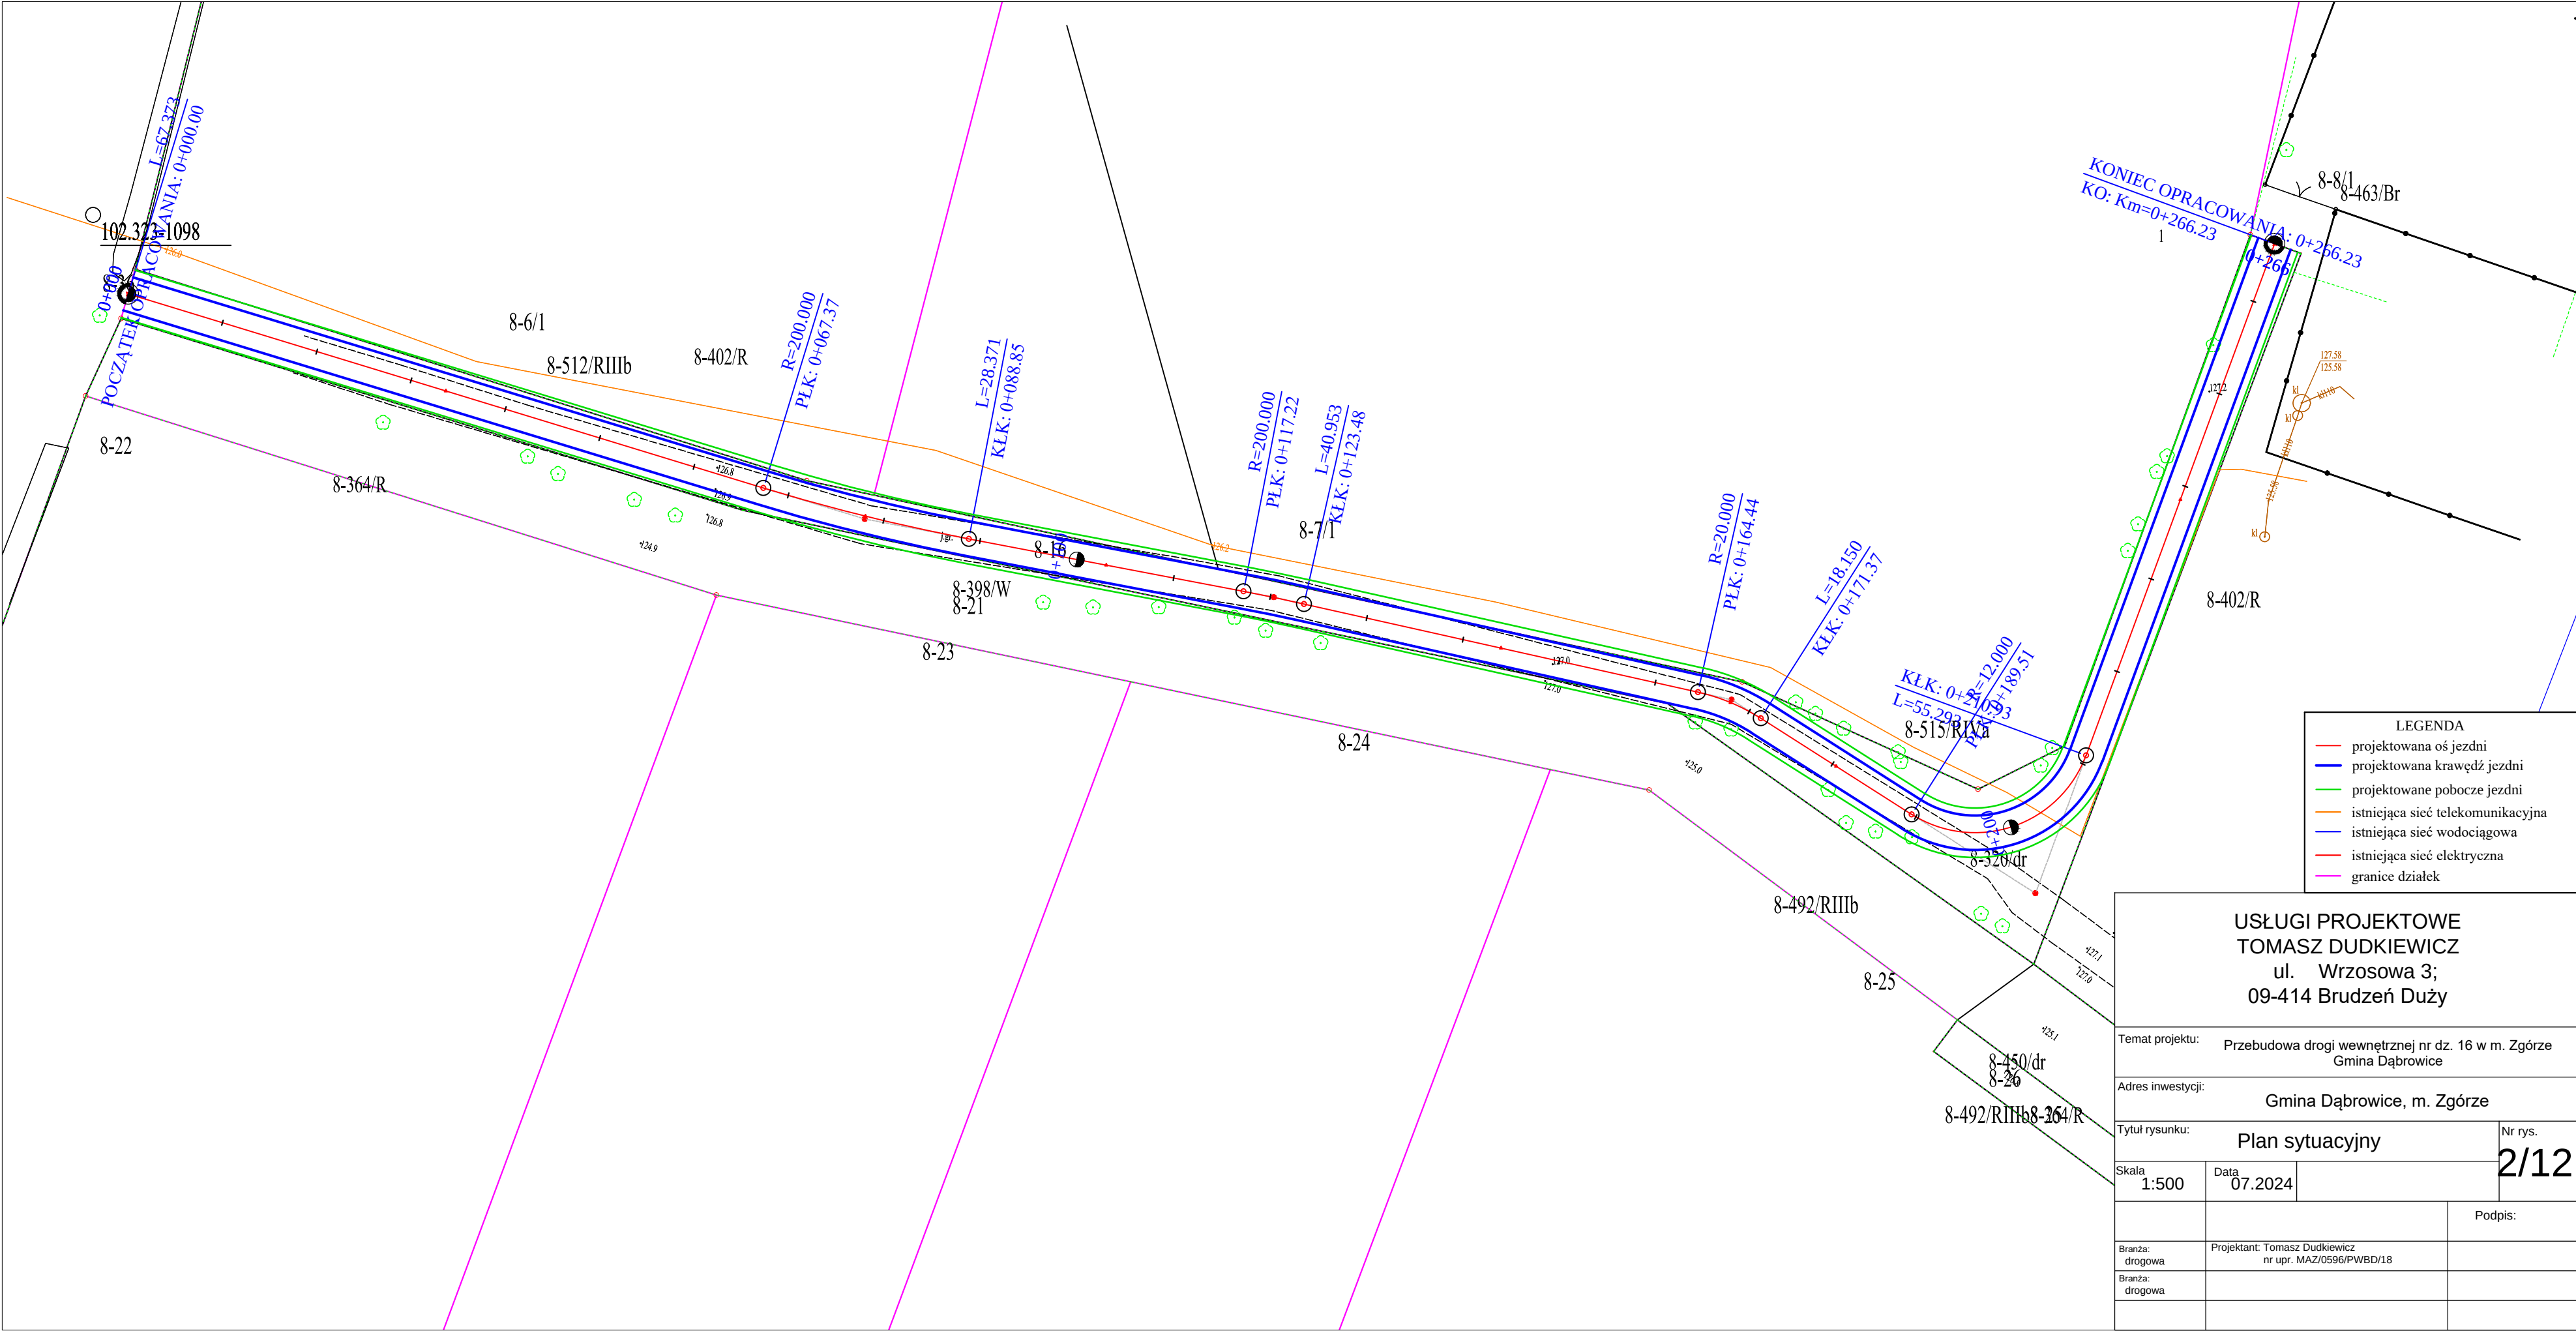

LEGENDA	
—	projektowana oś jezdni
—	projektowana krawężń jezdni
—	projektowane pobocze jezdni
—	istniejąca sieć telekomunikacyjna
—	istniejąca sieć wodociągowa
—	istniejąca sieć elektryczna
—	granice działek

USŁUGI PROJEKTOWE TOMASZ DUDKIEWICZ ul. Wrzosowa 3; 09-414 Brudzeń Duży			
Temat projektu: Przebudowa drogi wewnętrznej nr dz. 16 w m. Zgórze Gmina Dąbrowice			
Adres inwestycji: Gmina Dąbrowice, m. Zgórze			
Tytuł rysunku: Plan sytuacyjny			Nr rys.
Skala 1:500	Data 07.2024		2/12
			Podpis:
Branża: drogowa	Projektant: Tomasz Dudkiewicz nr upr. MAZ/0596/PWBD/18		
Branża: drogowa			