


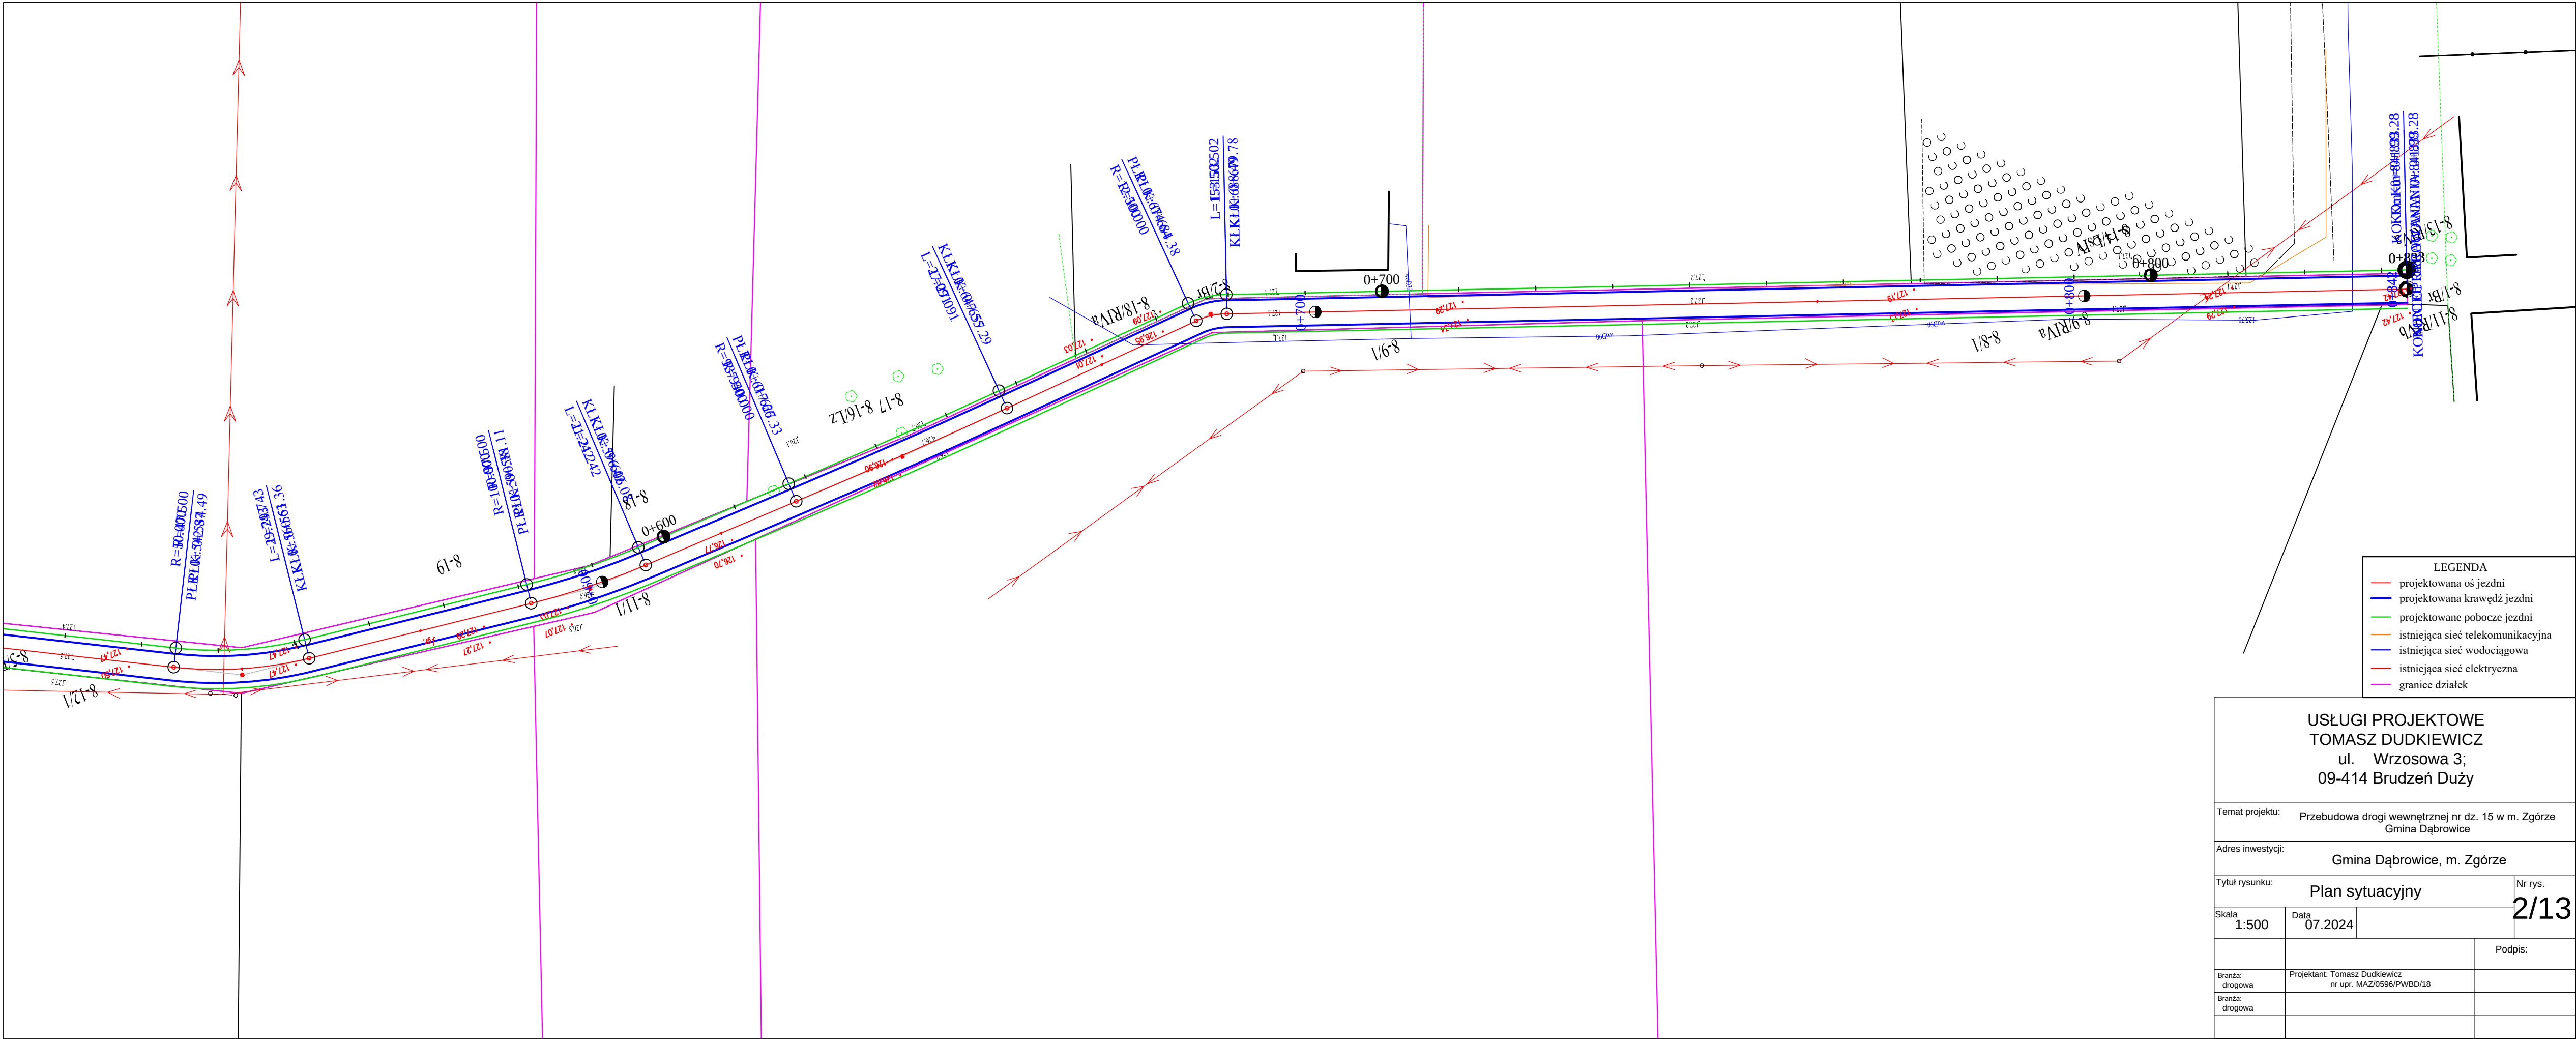

LEGENDA	
—	projektowana oś jezdni
—	projektowana krawęż jezdni
—	projektowane pobocze jezdni
—	istniejąca sieć telekomunikacyjna
—	istniejąca sieć wodociągowa
—	istniejąca sieć elektryczna
—	granice działek

USŁUGI PROJEKTOWE
TOMASZ DUDKIEWICZ
ul. Wrzosowa 3;
09-414 Brudzeń Duży

Temat projektu:		Przebudowa drogi wewnętrznej nr dz. 15 w m. Zgórze Gmina Dąbrowice	
Adres inwestycji:		Gmina Dąbrowice, m. Zgórze	
Tytuł rysunku:		Plan sytuacyjny	Nr rys.
Skala	1:500	Data	07.2024
		2/13	
		Podpis:	
Branża:	drogowa	Projektant: Tomasz Dudkiewicz nr upr. MAZ/0596/PWBD/18	
Branża:	drogowa		