


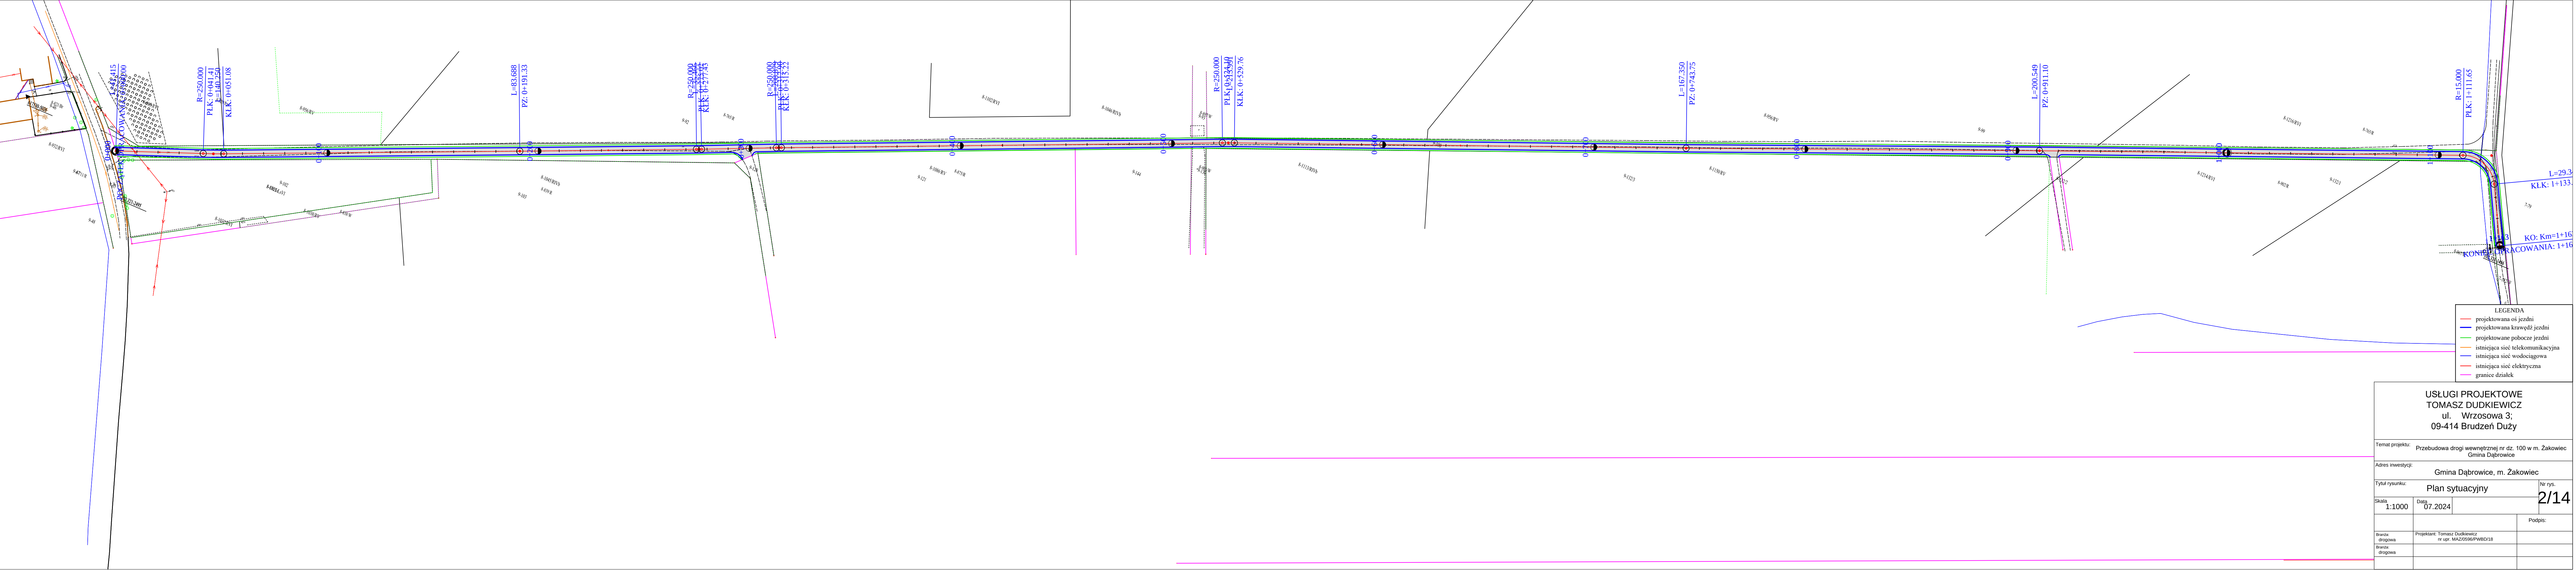

USŁUGI PROJEKTOWE TOMASZ DUDKIEWICZ ul. Wrzosowa 3; 09-414 Brudzeń Duży			
Temat projektu: Przebudowa drogi wewnętrznej nr dz. 100 w m. Zakowiec Gmina Dąbrowice			
Adres inwestycji: Gmina Dąbrowice, m. Zakowiec			
Tytuł rysunku: Plan sytuacyjny			Nr rys.
Skala: 1:1000	Data: 07.2024	2/14	
Branża: drogowy		Podpis:	
Branża: drogowy		Projektant: Tomasz Dudkiewicz nr upr. MAZ/0556/PWB/D/18	
Branża: drogowy			