


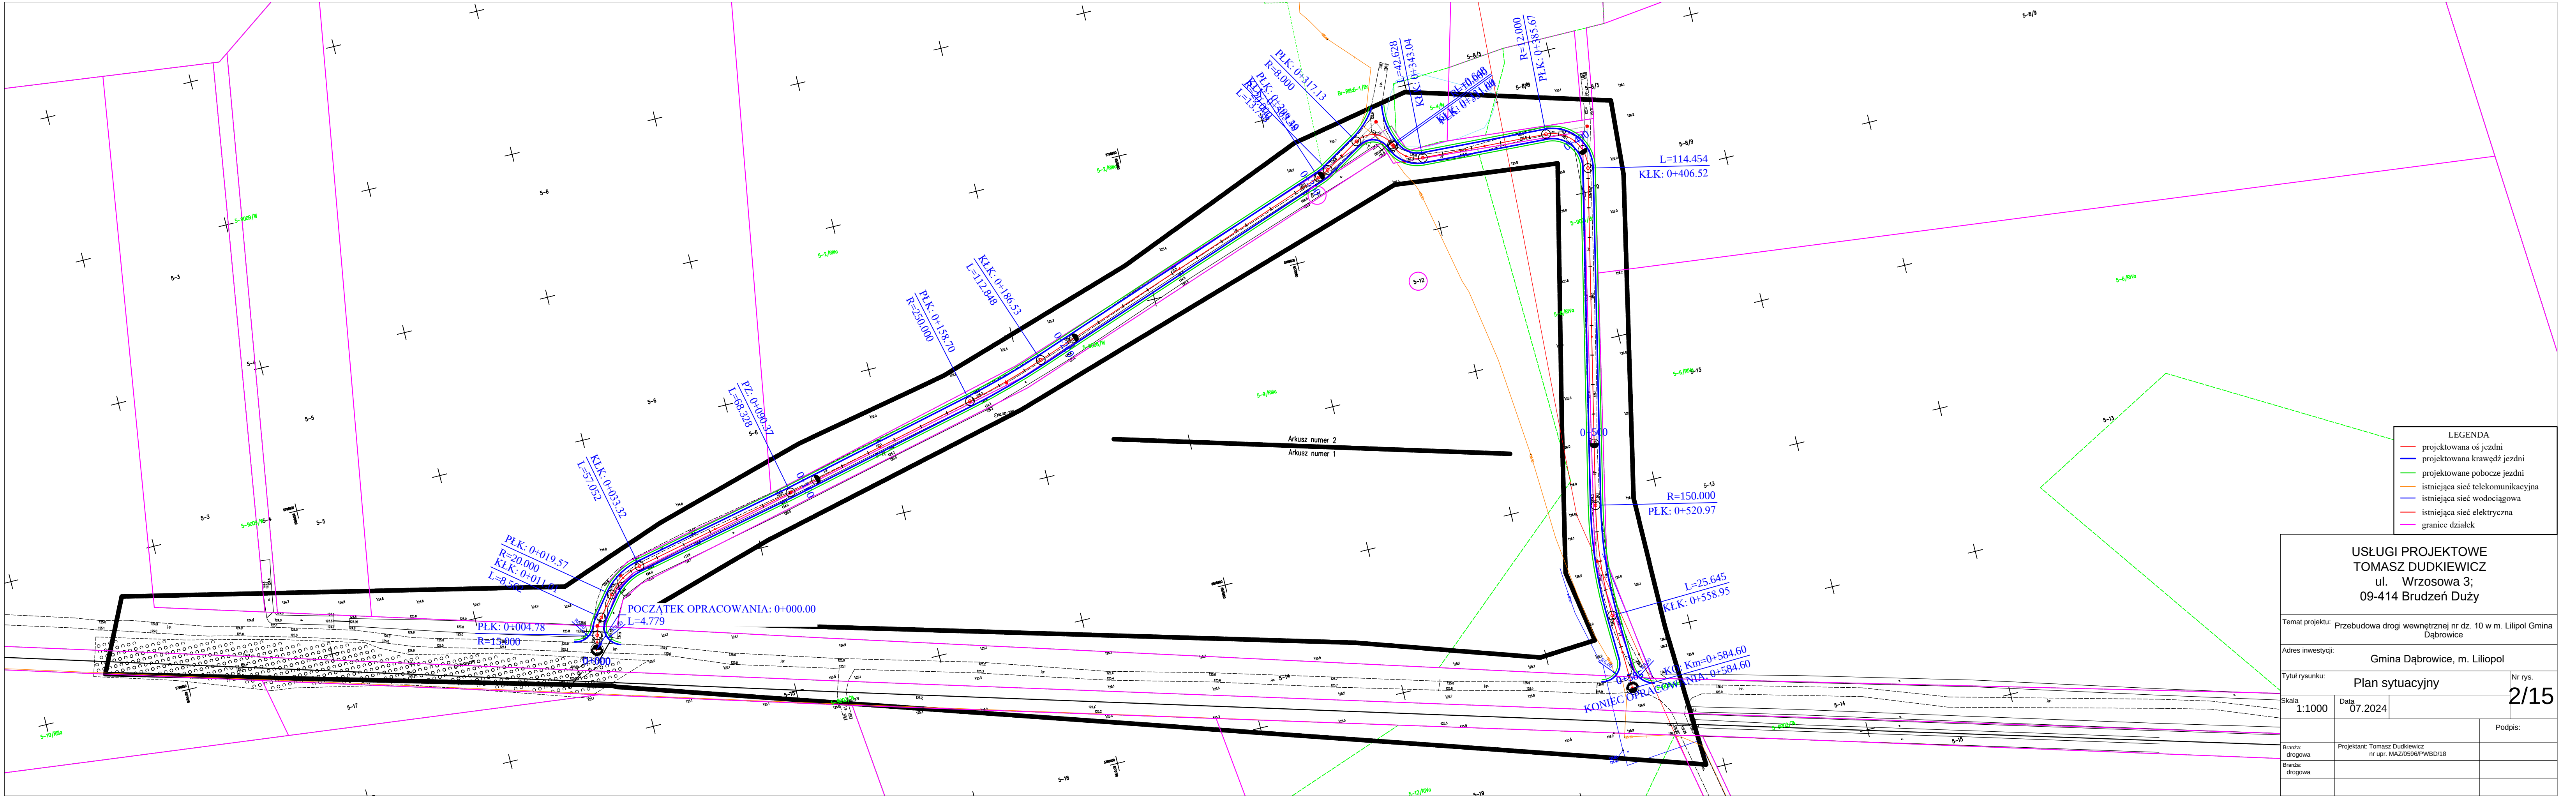

- LEGENDA
- projektowana oś jezdni
 - projektowana krawędź jezdni
 - projektowane pobocze jezdni
 - istniejąca sieć telekomunikacyjna
 - istniejąca sieć wodociągowa
 - istniejąca sieć elektryczna
 - granice działek

USŁUGI PROJEKTOWE TOMASZ DUDKIEWICZ ul. Wrzosowa 3; 09-414 Brudzeń Duży		
Temat projektu: Przebudowa drogi wewnętrznej nr dz. 10 w m. Liliopol Gmina Dąbrowice		
Adres inwestycji: Gmina Dąbrowice, m. Liliopol		
Tytuł rysunku: Plan sytuacyjny		Nr rys. 2/15
Skala: 1:1000	Data: 07.2024	
Branża: drogowa		Podpis:
Projektant: Tomasz Dudkiewicz nr upr. MAZ/0596/PWBD/18		
Branża: drogowa		