


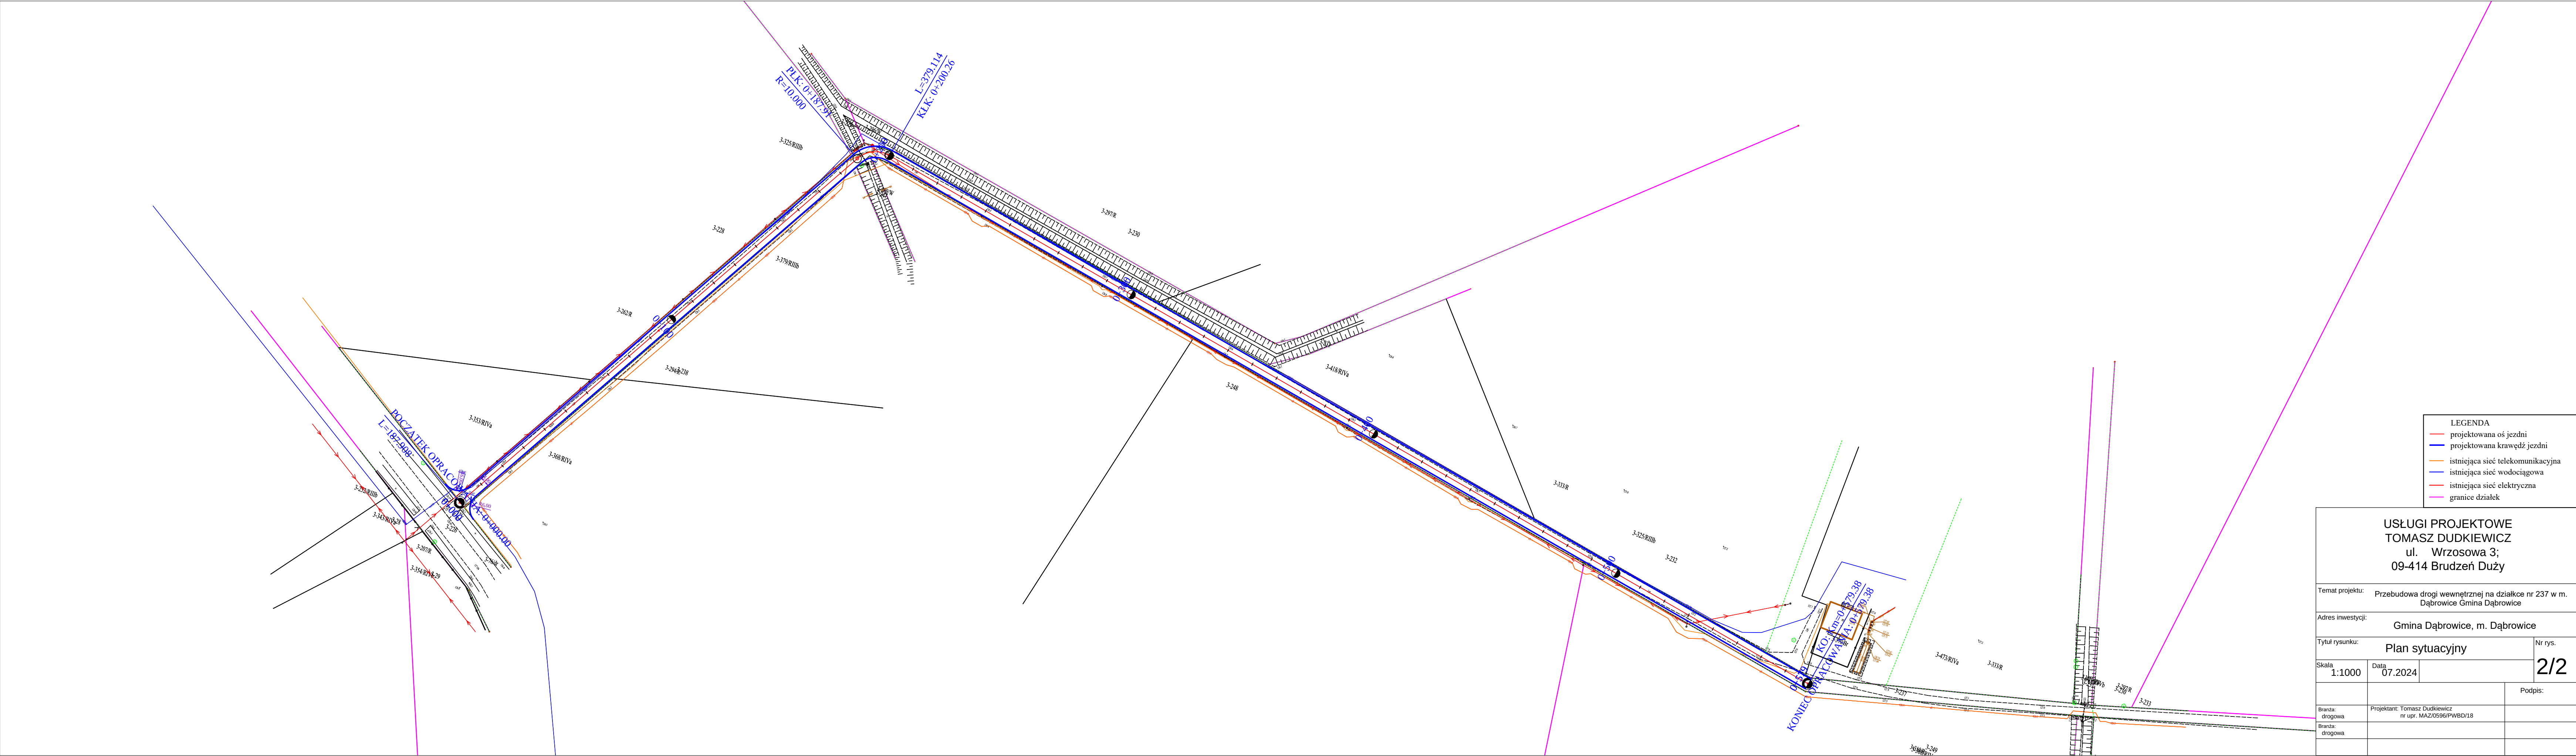

LEGENDA	
—	projektowana oś jezdni
—	projektowana krawędź jezdni
—	istniejąca sieć telekomunikacyjna
—	istniejąca sieć wodociągowa
—	istniejąca sieć elektryczna
—	granice działek

USŁUGI PROJEKTOWE
TOMASZ DUDKIEWICZ
ul. Wrzosowa 3;
09-414 Brudzeń Duży

Temat projektu: Przebudowa drogi wewnętrznej na działce nr 237 w m. Dąbrowice Gmina Dąbrowice

Adres inwestycji: Gmina Dąbrowice, m. Dąbrowice

Tytuł rysunku: Plan sytuacyjny

Skala: 1:1000 Data: 07.2024

Projektant: Tomasz Dudkiewicz nr upr. MAZ/0596/PWB/DV18		Nr rys. 2/2
Podpis:		
Branża: drogowa		
Branża: drogowa		