


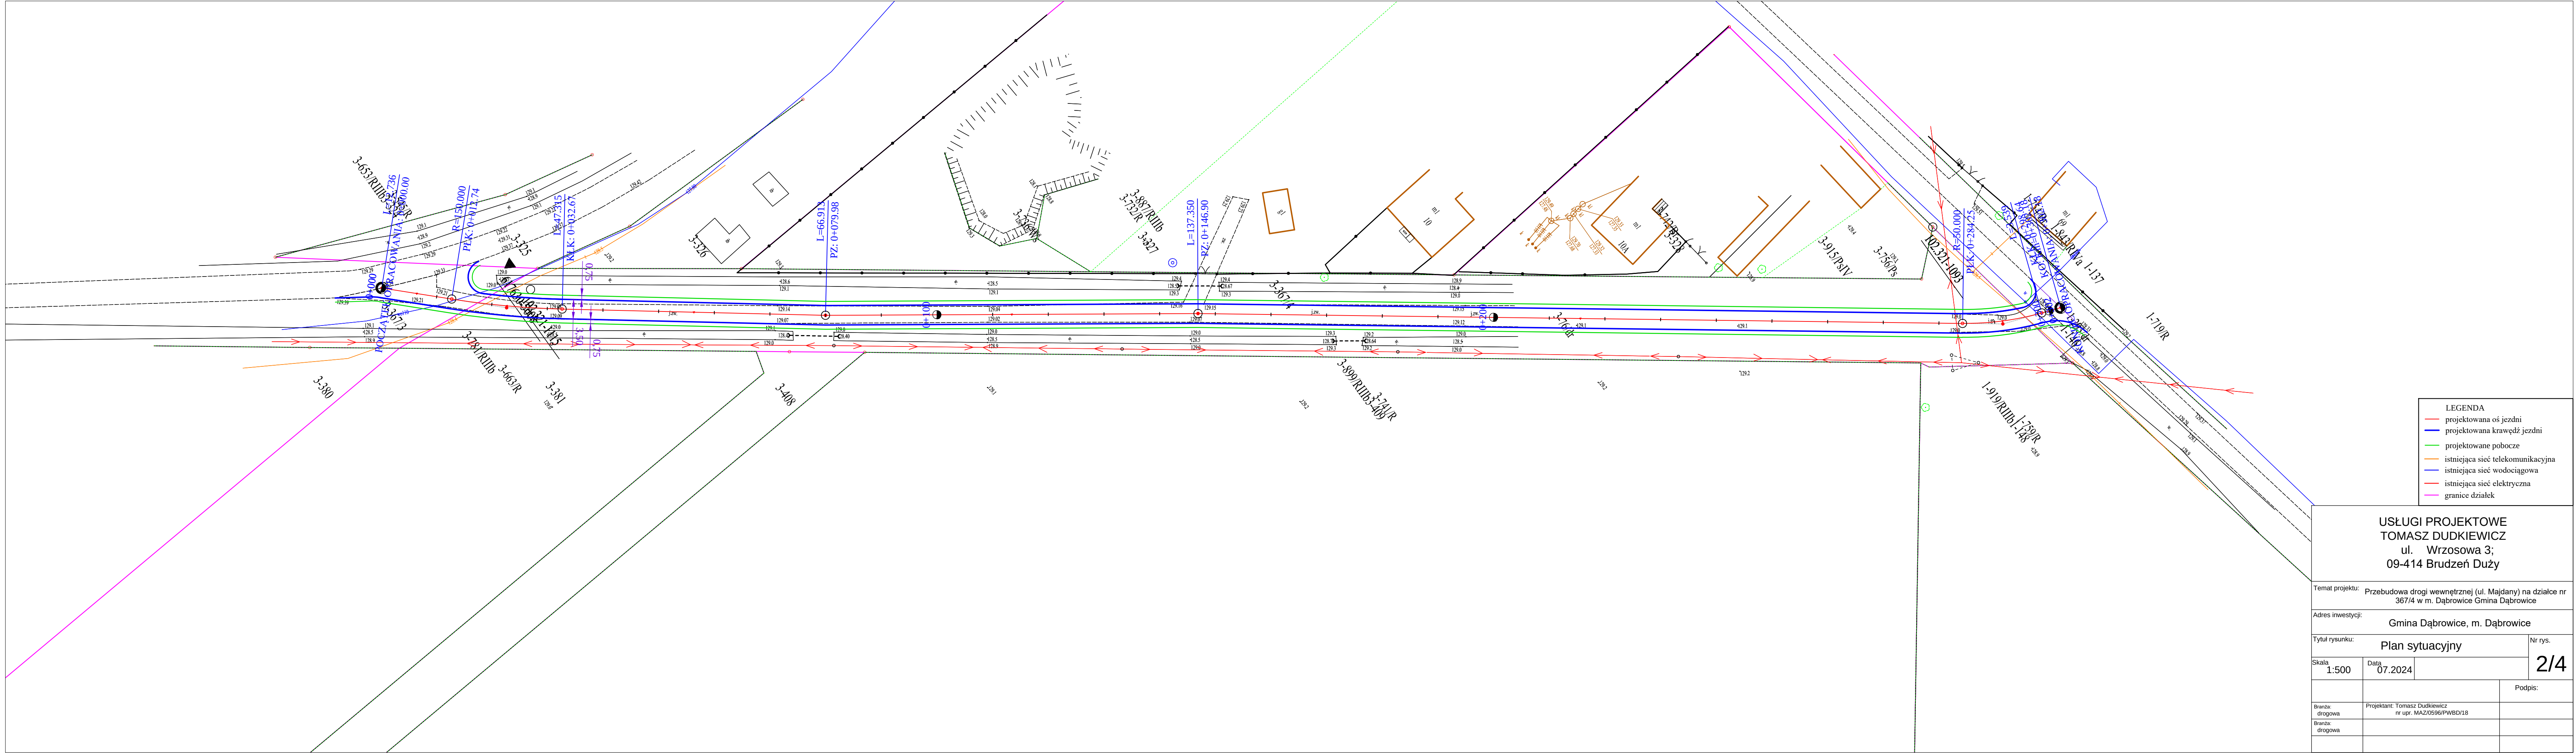

- LEGENDA
- projektowana oś jezdni
 - projektowana krawężń jezdni
 - projektowane pobocze
 - istniejąca sieć telekomunikacyjna
 - istniejąca sieć wodociągowa
 - istniejąca sieć elektryczna
 - granice działek

USŁUGI PROJEKTOWE
TOMASZ DUDKIEWICZ
ul. Wrzosowa 3;
09-414 Brudzeń Duży

Temat projektu: Przebudowa drogi wewnętrznej (ul. Majdany) na działce nr 367/4 w m. Dąbrowice Gmina Dąbrowice			
Adres inwestycji: Gmina Dąbrowice, m. Dąbrowice			
Tytuł rysunku: Plan sytuacyjny			Nr rys.
Skala: 1:500	Data: 07.2024		2/4
Branża: drogowa			Podpis:
Projektant: Tomasz Dudkiewicz nr upr. MAZ/0596/PWBD/18			
Branża: drogowa			