


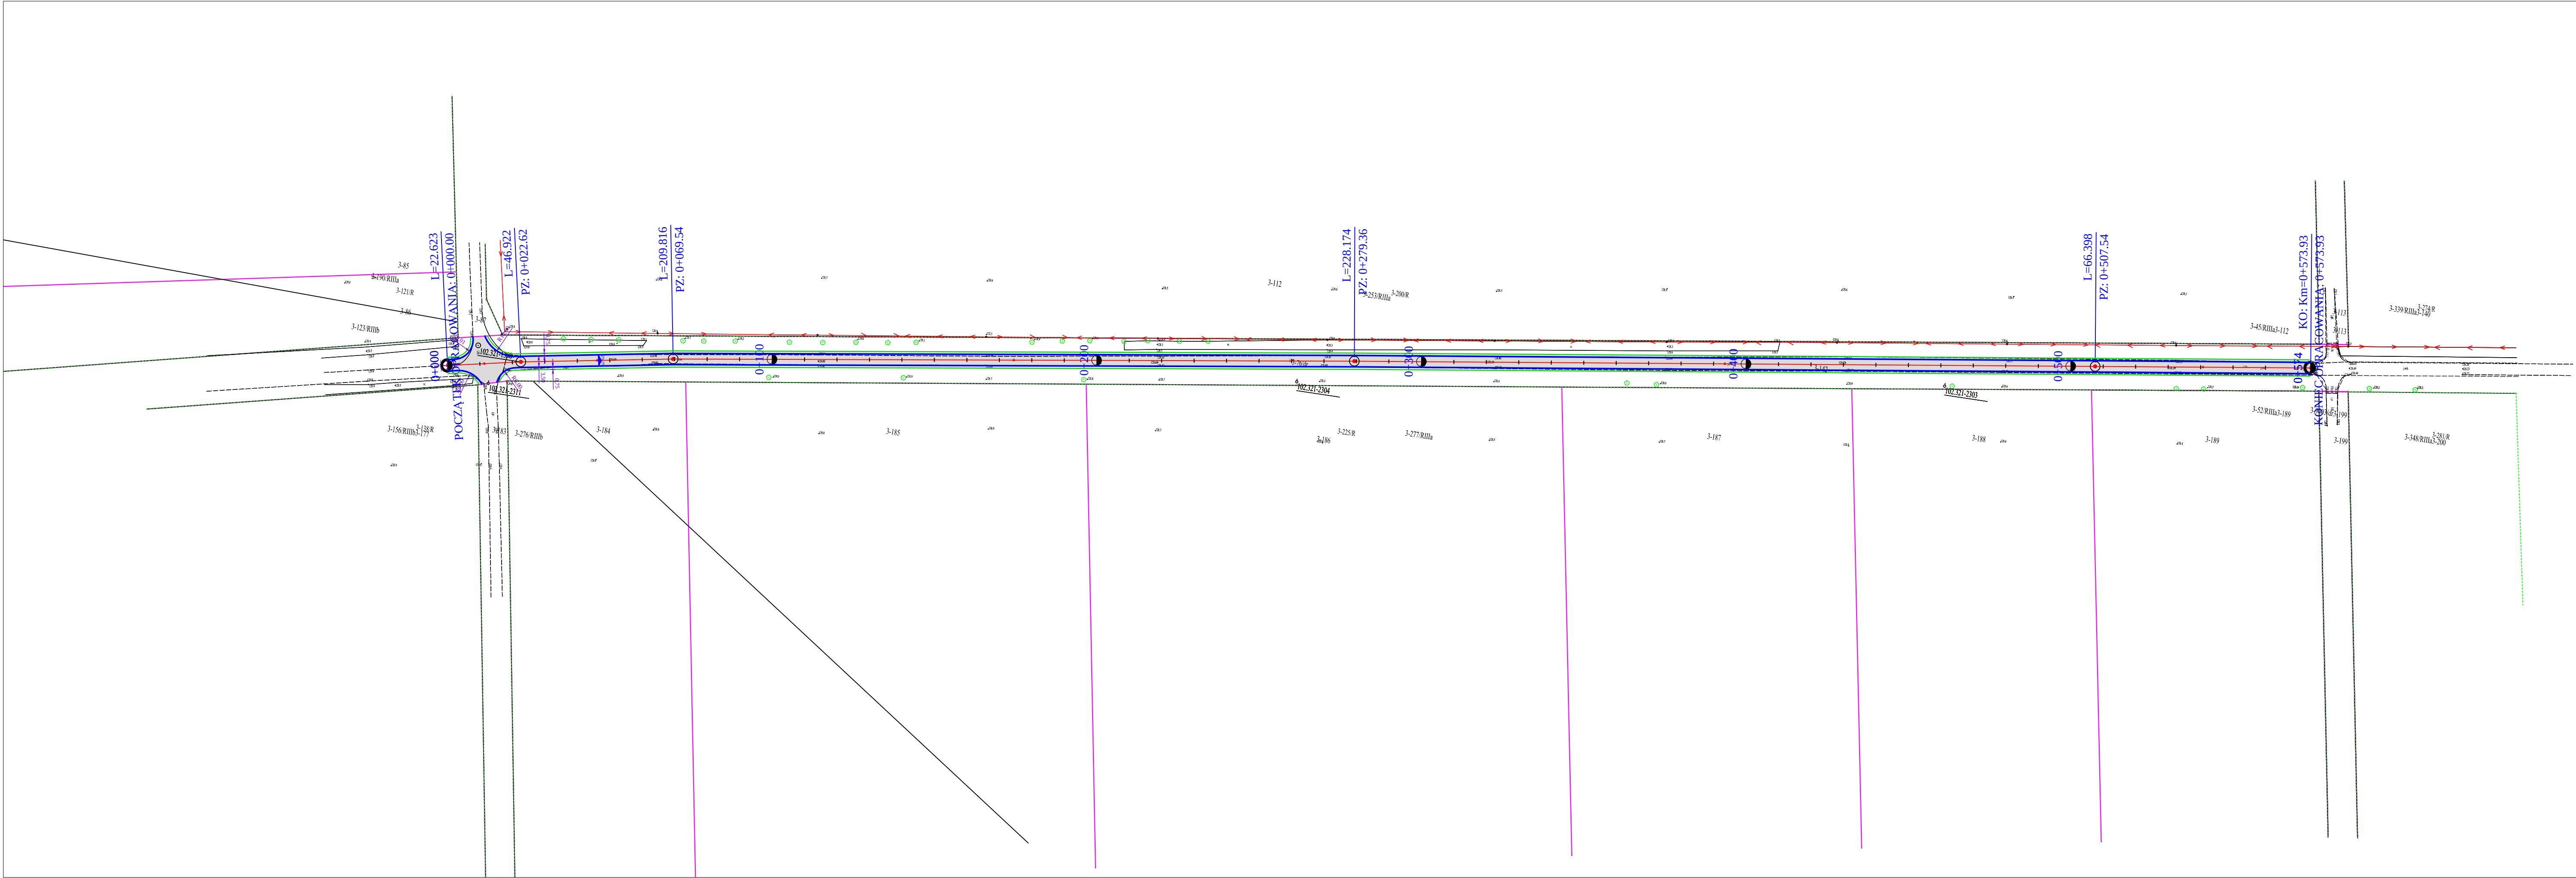

- LEGENDA
- projektowana oś jezdni
 - projektowana krawędź jezdni
 - projektowane pobocze
 - istniejąca sieć elektryczna
 - granice działek

USŁUGI PROJEKTOWE
TOMASZ DUDKIEWICZ
ul. Wrzosowa 3;
09-414 Brudzeń Duży

Temat projektu: Przebudowa drogi gminnej nr 102857E (ul. Przedecka) w m. Dąbrowice Gmina Dąbrowice

Adres inwestycji: Gmina Dąbrowice, m. Dąbrowice

Tytuł rysunku: Plan sytuacyjny

Nr rys.

Skala
1:1000

Data
07.2024

2/5

Podpis:

Projektant: Tomasz Dudkiewicz
nr upr. MAZ/0596/PWBD/18

Branża: drogowa

Branża: drogowa