


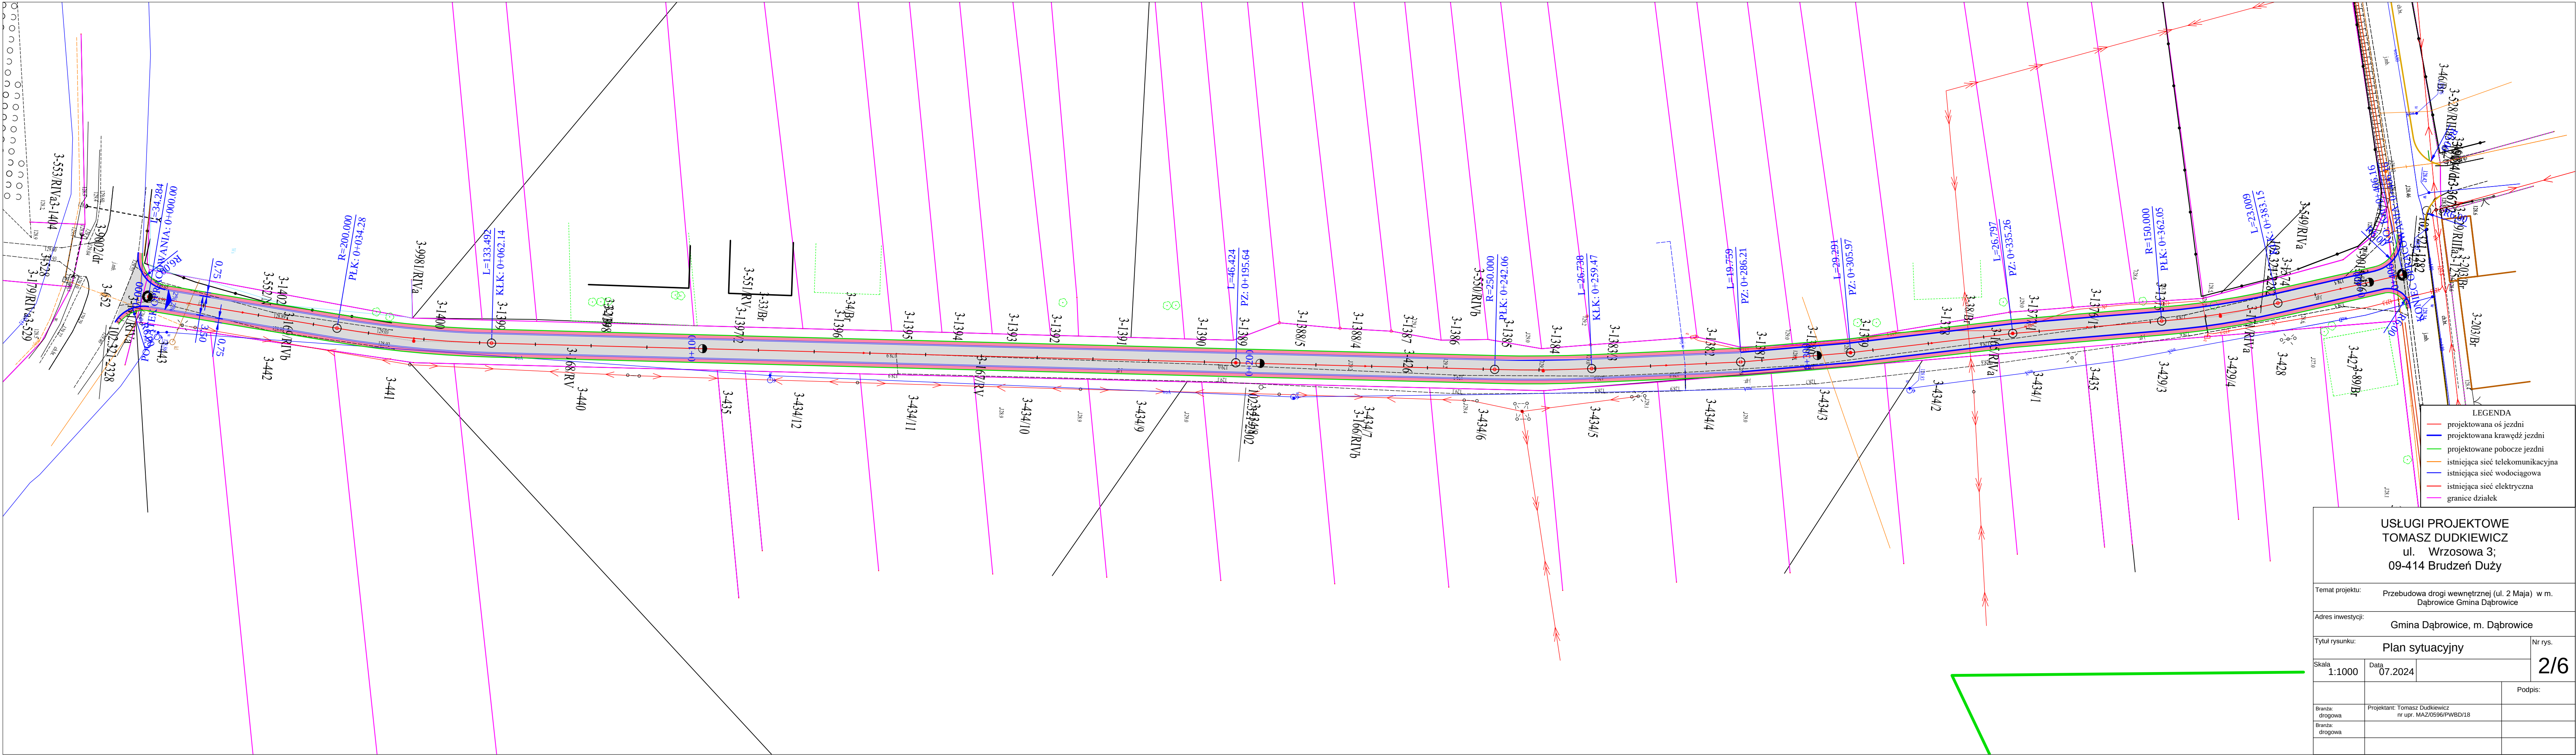

- LEGENDA
- projektowana oś jezdni
  - projektowana krawęż jezdni
  - projektowane pobocze jezdni
  - istniejąca sieć telekomunikacyjna
  - istniejąca sieć wodociągowa
  - istniejąca sieć elektryczna
  - granice działek

USŁUGI PROJEKTOWE  
TOMASZ DUDKIEWICZ  
ul. Wrzosowa 3;  
09-414 Brudzeń Duży

|                                                                |        |                                                                          |         |
|----------------------------------------------------------------|--------|--------------------------------------------------------------------------|---------|
| Temat projektu:                                                |        | Przebudowa drogi wewnętrznej (ul. 2 Maja) w m. Dąbrowice Gmina Dąbrowice |         |
| Adres inwestycji:                                              |        | Gmina Dąbrowice, m. Dąbrowice                                            |         |
| Tytuł rysunku:                                                 |        | Plan sytuacyjny                                                          | Nr rys. |
| Skala:                                                         | 1:1000 | Data:                                                                    | 07.2024 |
| Branża: Projektant: Tomasz Dudkiewicz nr upr. MAZ/0596/PWBD/18 |        |                                                                          | Podpis: |
| Branża: drogowa                                                |        |                                                                          |         |
| Branża: drogowa                                                |        |                                                                          |         |

2/6