


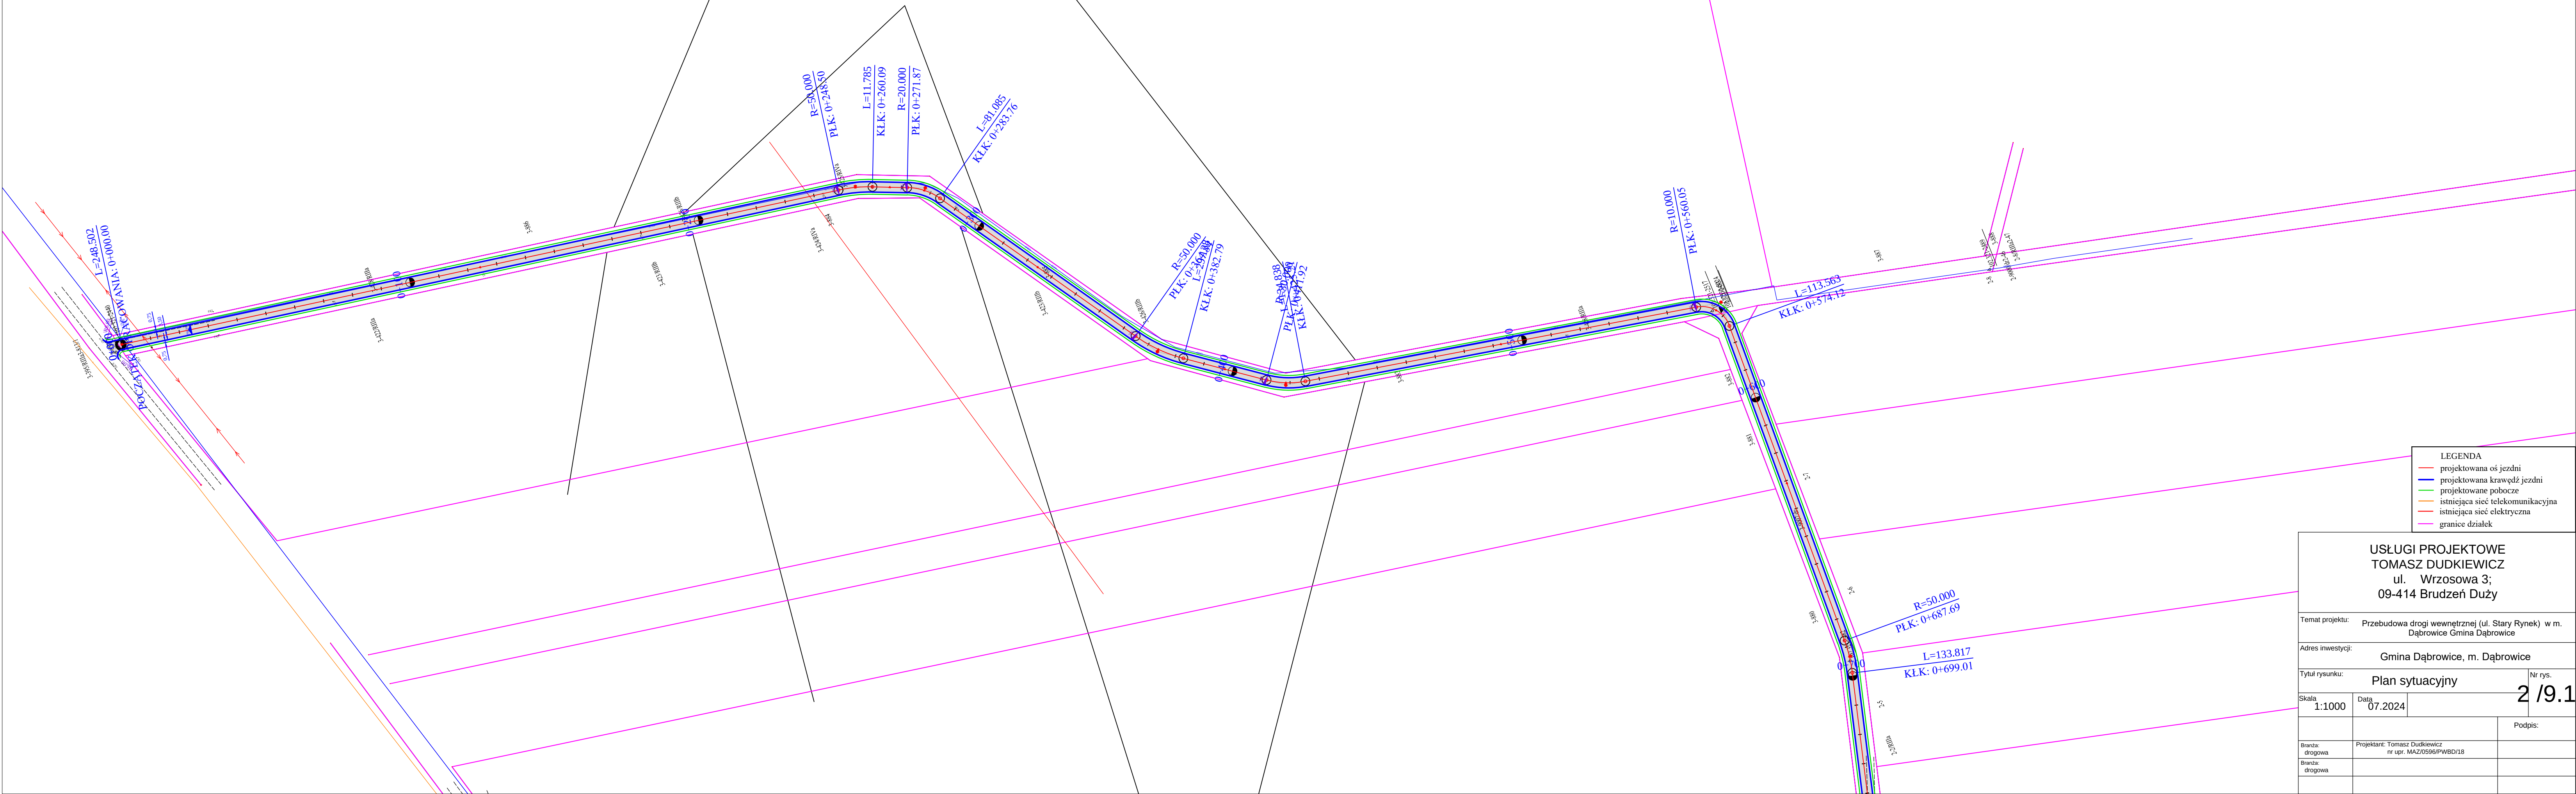

USŁUGI PROJEKTOWE TOMASZ DUDKIEWICZ ul. Wrzosowa 3; 09-414 Brudzeń Duży			
Temat projektu: Przebudowa drogi wewnętrznej (ul. Stary Rynek) w m. Dąbrowice Gmina Dąbrowice			
Adres inwestycji: Gmina Dąbrowice, m. Dąbrowice			
Tytuł rysunku: Plan sytuacyjny			Nr rys.
Skala: 1:1000	Data: 07.2024	2 / 9.1	
			Podpis:
Branża: drogowa	Projektant: Tomasz Dudkiewicz		
Branża: drogowa	nr upr. MAZ/0596/PWBD/18		