


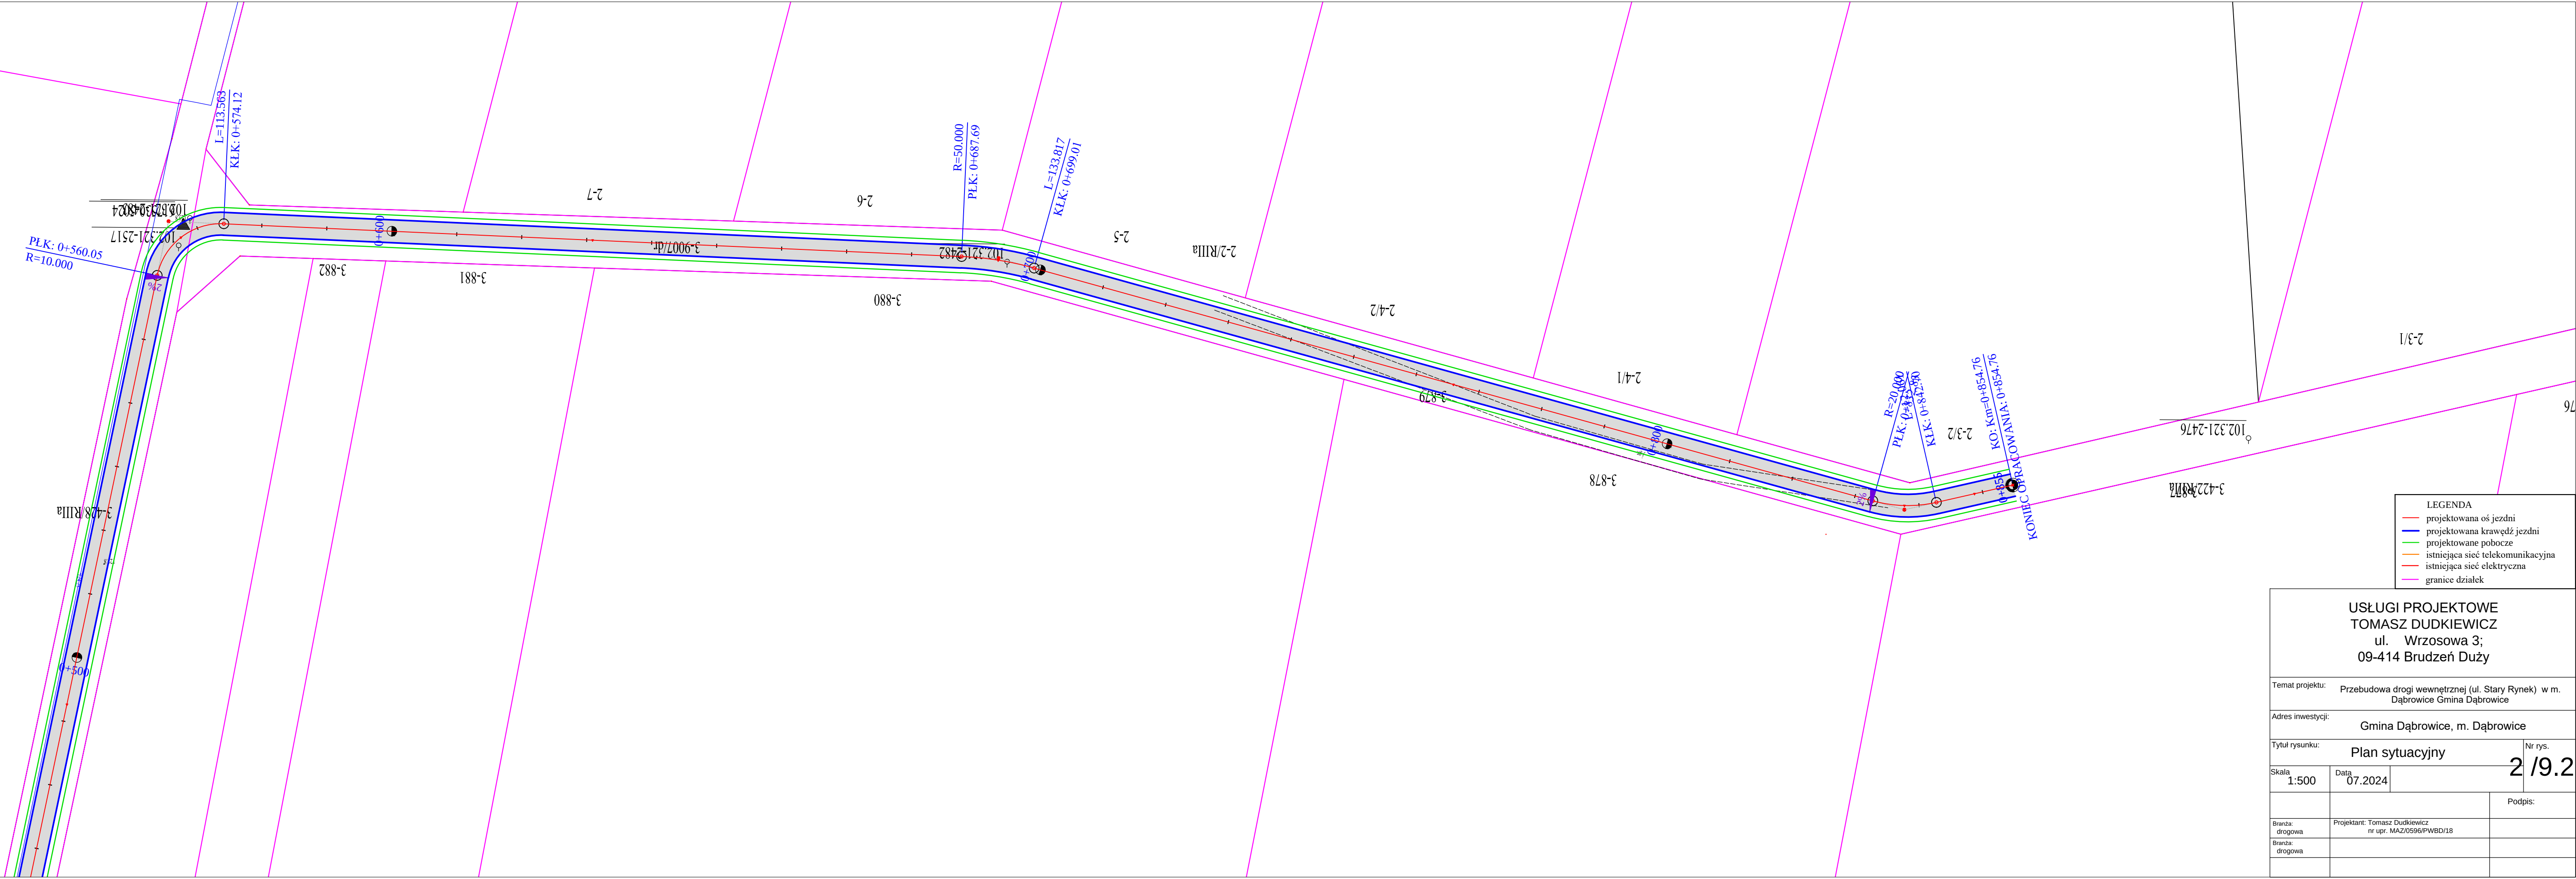

- LEGENDA
- projektowana oś jezdni
 - projektowana krawęż jezdni
 - projektowane pobocze
 - istniejąca sieć telekomunikacyjna
 - istniejąca sieć elektryczna
 - granicze działek

USŁUGI PROJEKTOWE
TOMASZ DUDKIEWICZ
ul. Wrzosowa 3;
09-414 Brudzeń Duży

Temat projektu:		Przebudowa drogi wewnętrznej (ul. Stary Rynek) w m. Dąbrowice Gmina Dąbrowice	
Adres inwestycji:		Gmina Dąbrowice, m. Dąbrowice	
Tytuł rysunku:		Plan sytuacyjny	Nr rys. 2/9.2
Skala 1:500	Data 07.2024		
			Podpis:
Branża: drogowa	Projektant: Tomasz Dudkiewicz nr upr. MAZ/0596/PWBD/18		
Branża: drogowa			