


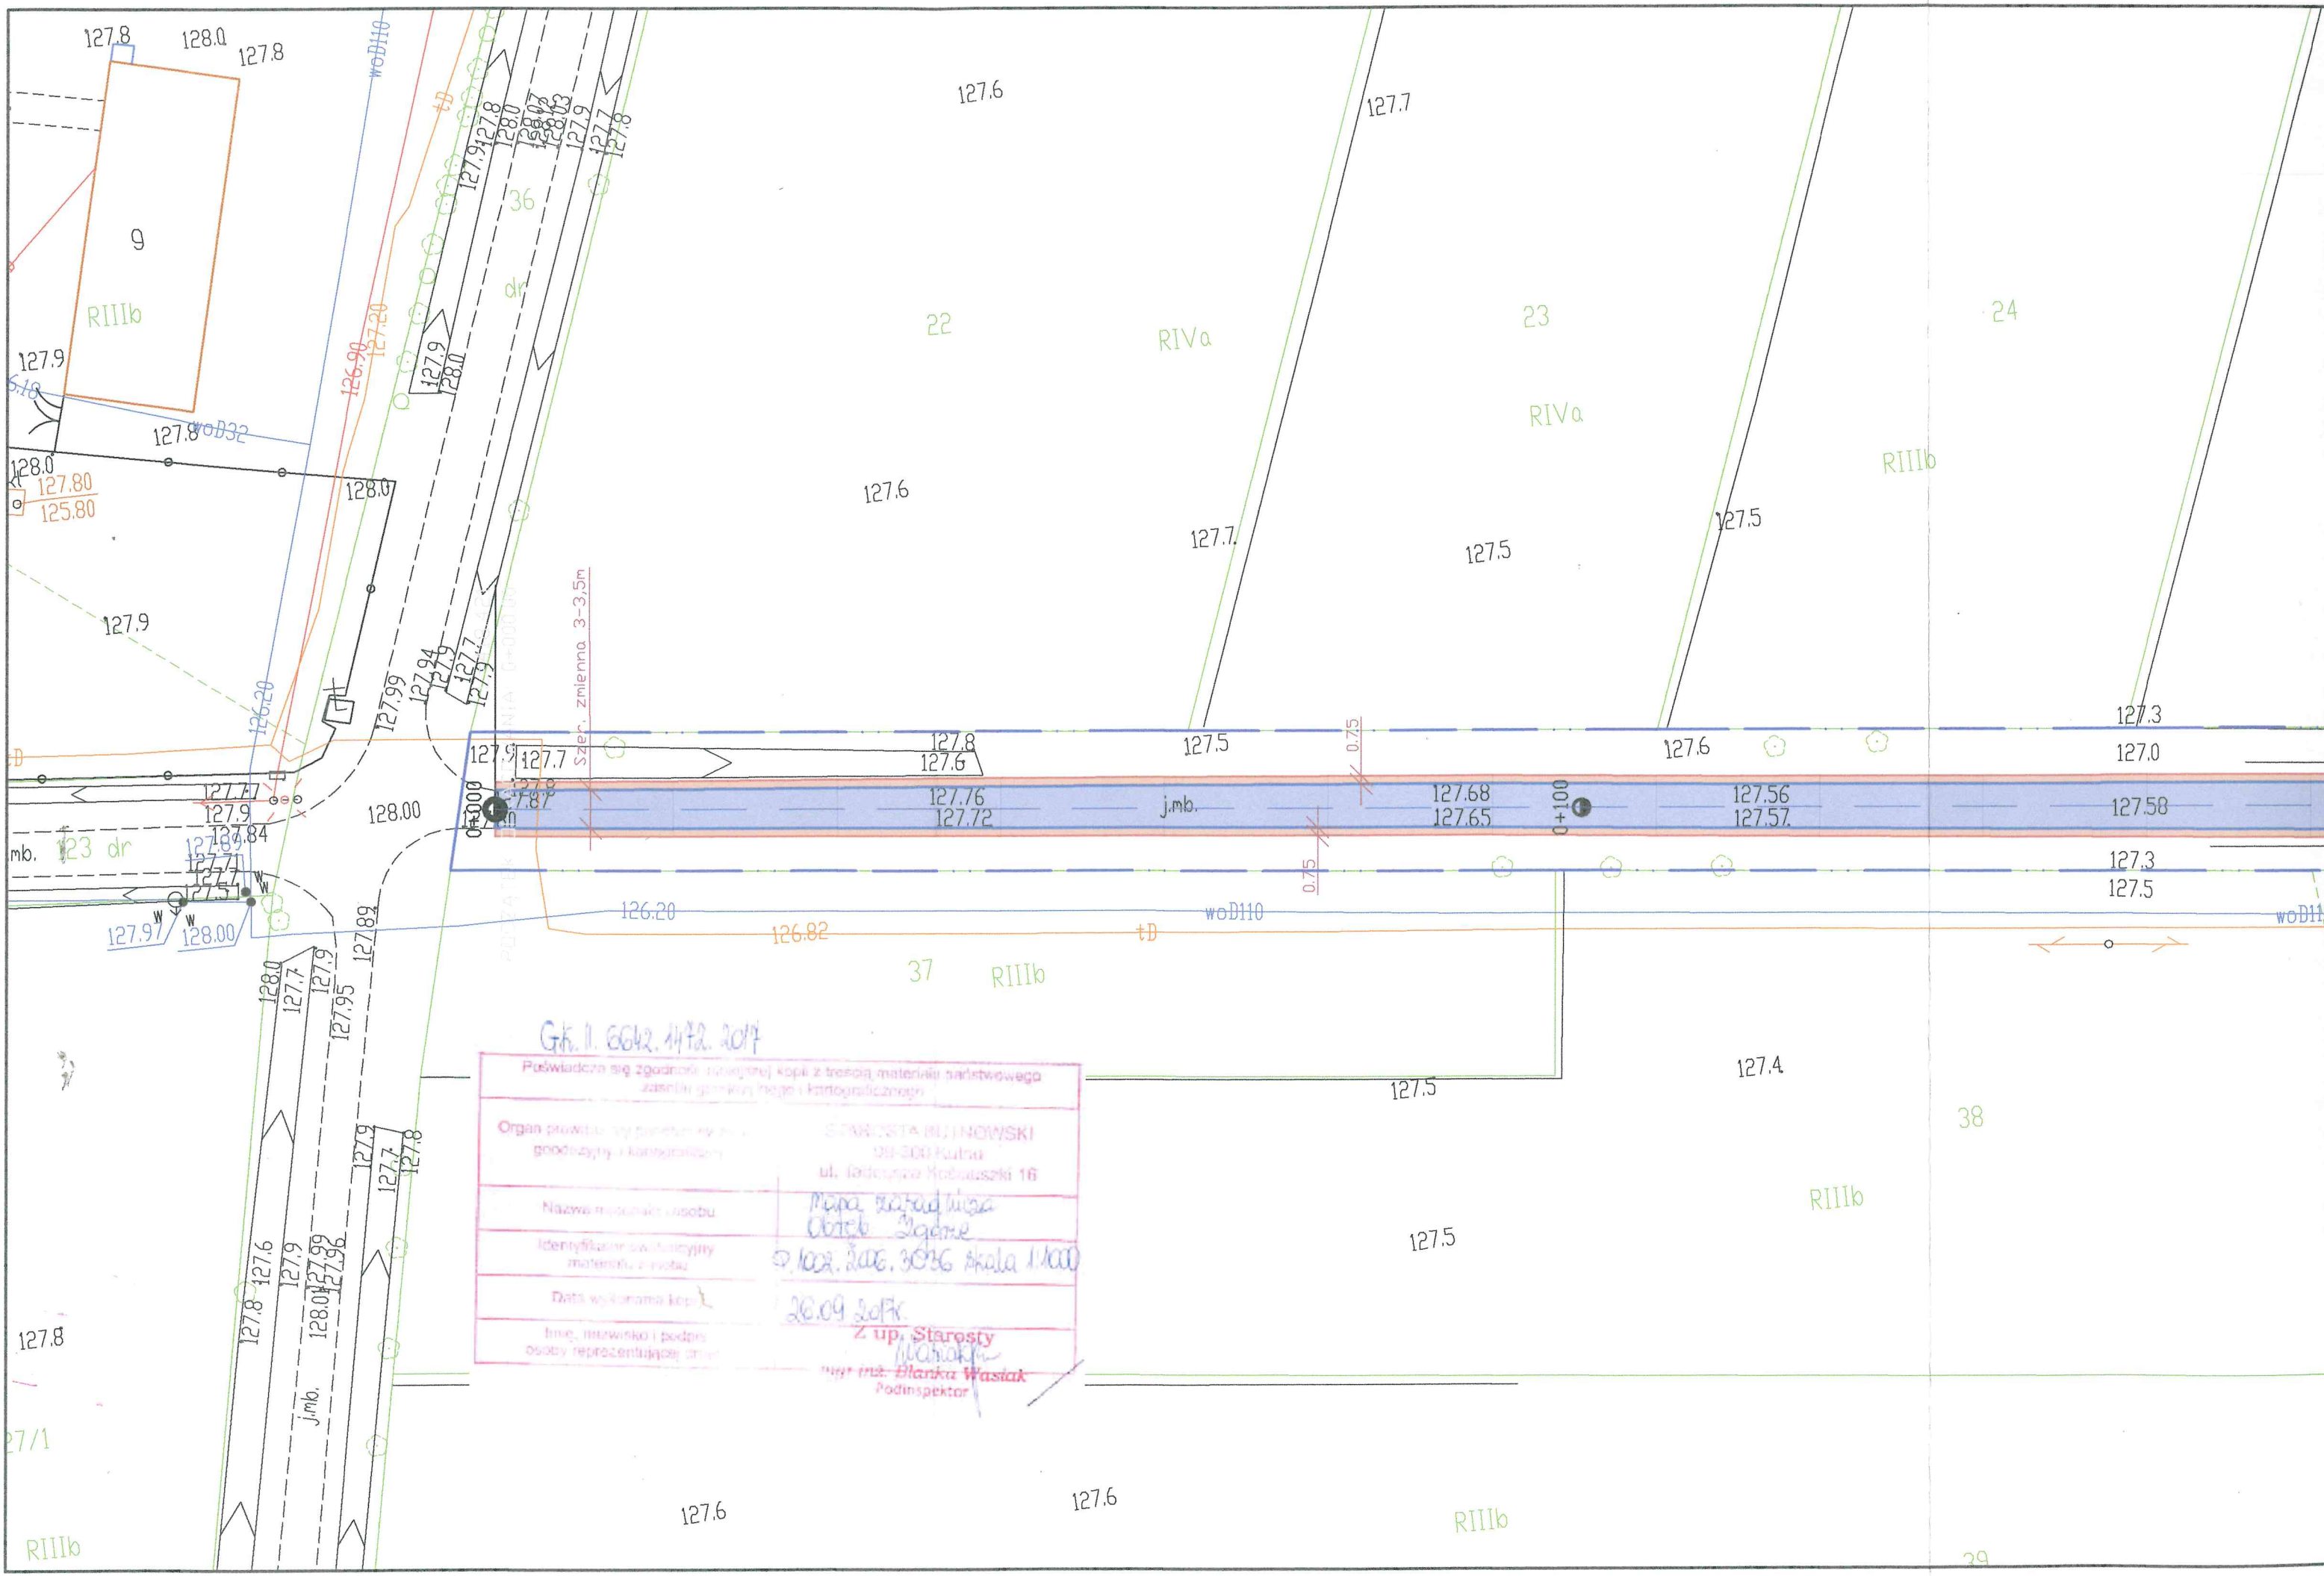

Gk. 1. 6642. 14/12. 2017

Poświadczam się zgodność niniejszej kopii z treścią materiału państwowego zasobów geodezyjnych i kartograficznych	
Identyfikator ewidencyjny materiału z rysunku	1002. 200. 3026 skala 1:1000
Data wykonania kopii	28.09.2017r.
Imię, nazwisko i podpis osoby reprezentującej organ	Z up. Starosta [Podpis] mgr inż. Blanka Wasiał Podinspektor